


POHLED SEVERNÍ

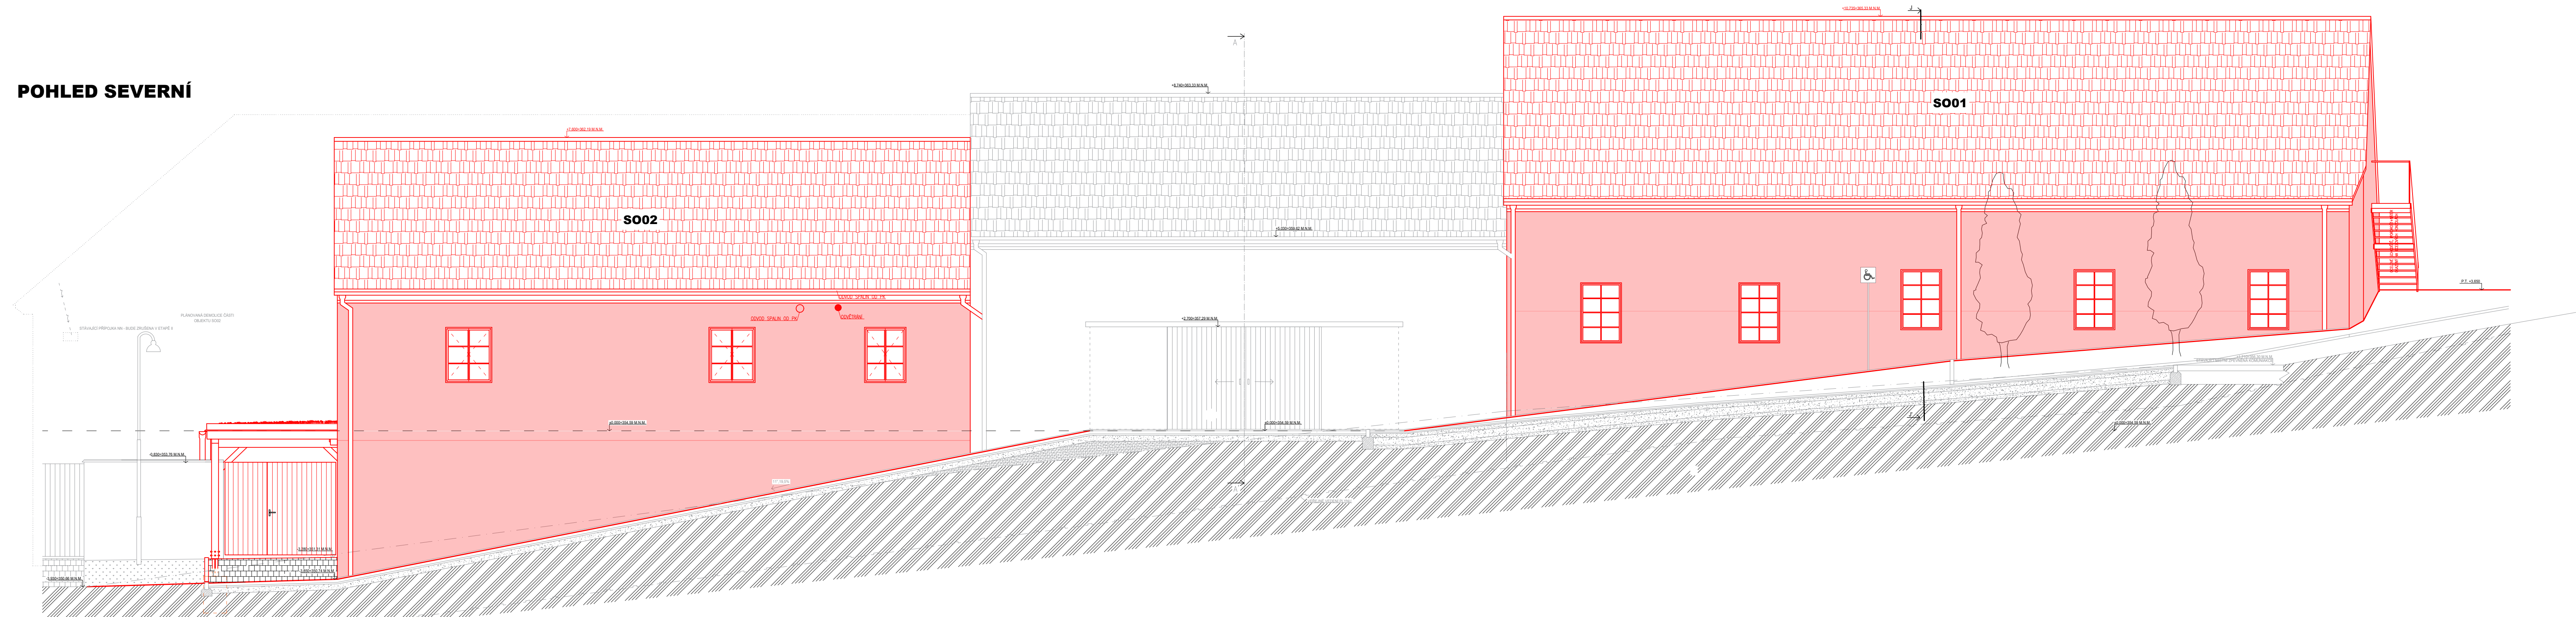

$\pm 0,000 = 354,59 \text{ M.N.M.}$

UPOZORNĚNÍ:
PŘEDKLÁDANÁ PROJEKTOVÁ DOKUMENTACE JE URČENA
POUZE PRO ÚČELY ÚZEMNÍHO A STAVEBNÍHO ŘÍZENÍ.
NENAHRAZUJE REALIZAČNÍ DOKUMENTACI.

Projektant :	Ing. Ludvík Sláma, Bieblova 22, 613 00 Brno
Vypracoval:	Ing. Ondřej Fukan, Jaroslava Svobody 22, 664 47 Střelice
Stavebník:	Obec Račice-Přistovice, Račice 72, 683 05 Račice-Přistovice

Ing. Ludvík Sláma
Bieblova 22
613 00, Brno
ČKAIT: 1001660

STAVBA: Stavební úpravy areálu bývalé
sladovny, ETAPA II - Račice-Pístovice

Stupeň PD:	DSP
Datum:	01/2024
Formát:	2x12

Místo stavby: parc.č. 186, 78, 959/1, 959/9 k.ú. Račice-Přistovice, 683 05 Račice-Přistovice

Formát:	A4
Měřítko:	1:75

VÝKRES: SO01 A SO02 POHLED SEVERNÍ - NOVÝ STAV

Číslo výkresu:	D1.1.3
----------------	--------