


POHLED JIŽNÍ

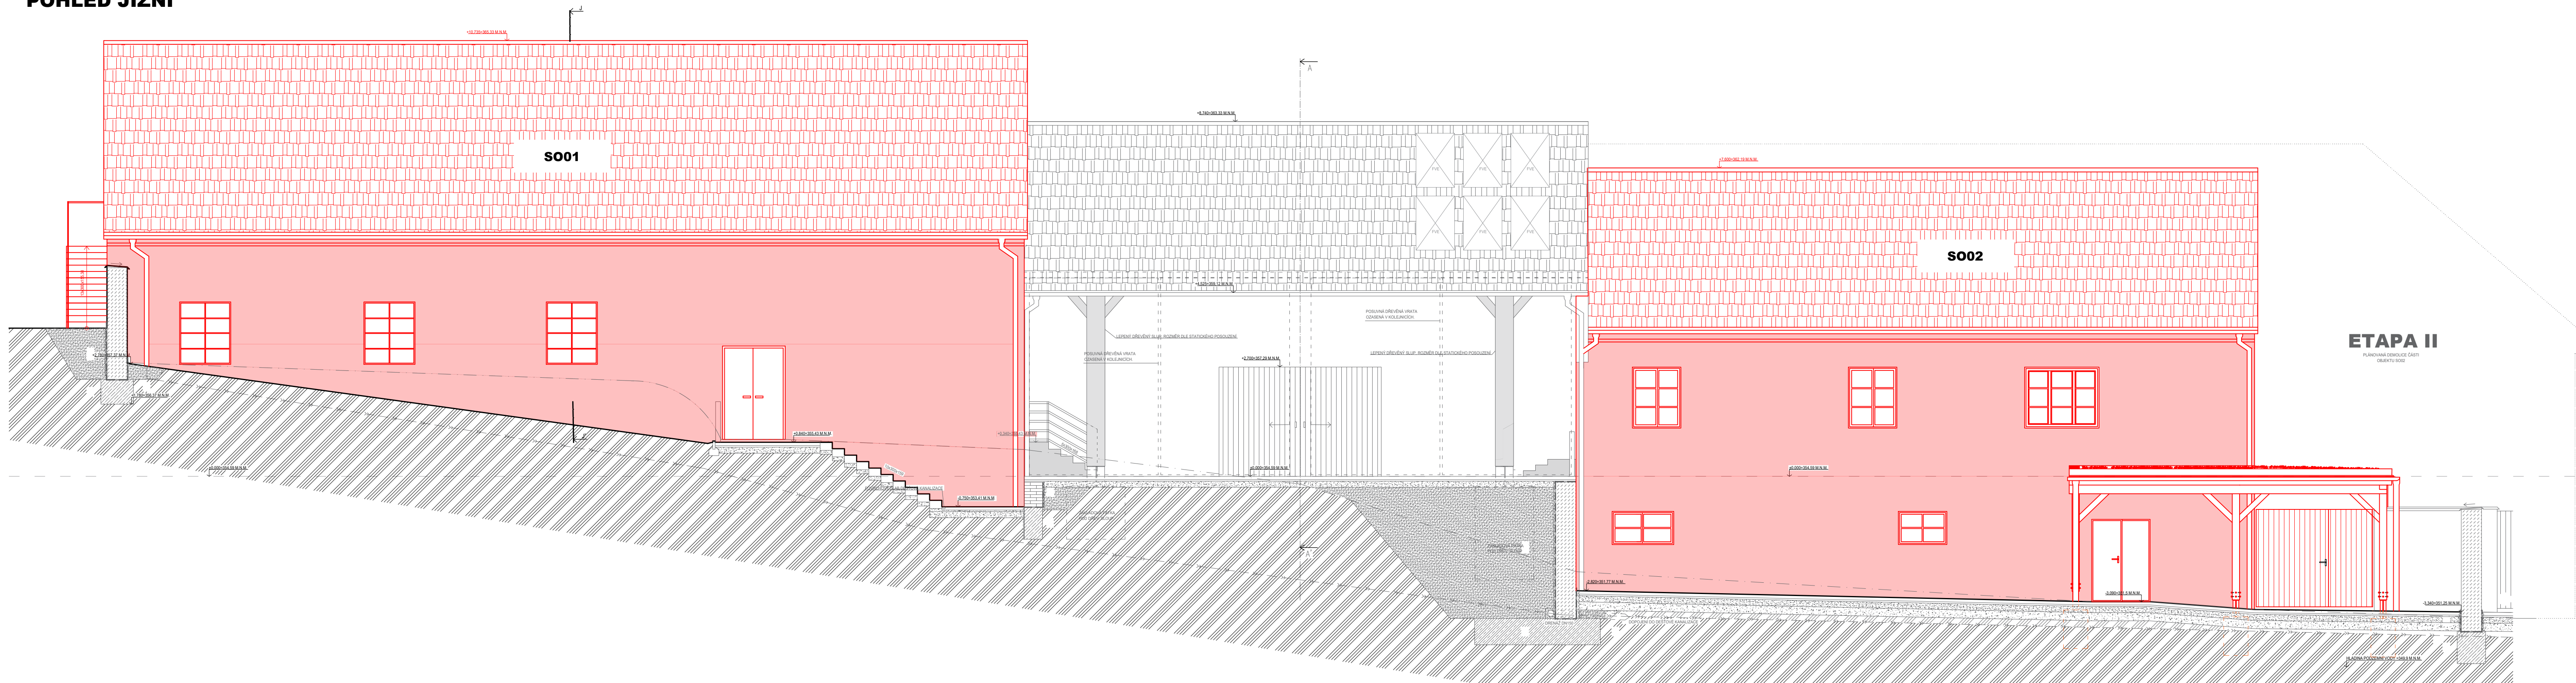

±0.000=354.59 M.N.M.

UPOZORNĚNÍ:
PŘEDKLÁDANÁ PROJEKTOVÁ DOKUMENTACE JE URČENA
POUZE PRO ÚČELY ÚZEMNÍHO A STAVEBNÍHO ŘÍZENÍ.
NEVAHRÁZUJE REALIZAČNÍ DOKUMENTACI.

Projektant : Ing. Ludvík Sláma, Bieblova 22, 613 00 Brno
Vypracoval: Ing. Ondřej Fukan, Jaroslava Svobody 22, 664 47 Střelice
Stavebník: Obec Račice-Pístovice, Račice 72, 683 05 Račice-Pístovice

Ing. Ludvík Sláma
Bieblova 22
613 00, Brno
ČKAIT: 1001660

STAVBA: Stavební úpravy areálu bývalé
sladovny, ETAPA II - Račice-Pístovice

Stupeň PD: DSP
Datum: 01/2024
Formát: 2x42

Místo stavby: parc.č. 186, 78, 959/1, 959/9 k.ú. Račice-Pístovice, 683 05 Račice-Pístovice

Měřítko: 1:75

VÝKRES: S001 A S002 POHLED JIŽNÍ - NOVÝ STAV

Číslo výkresu: D1.1.32