



PŮDORYS STŘECHY S001 A S002

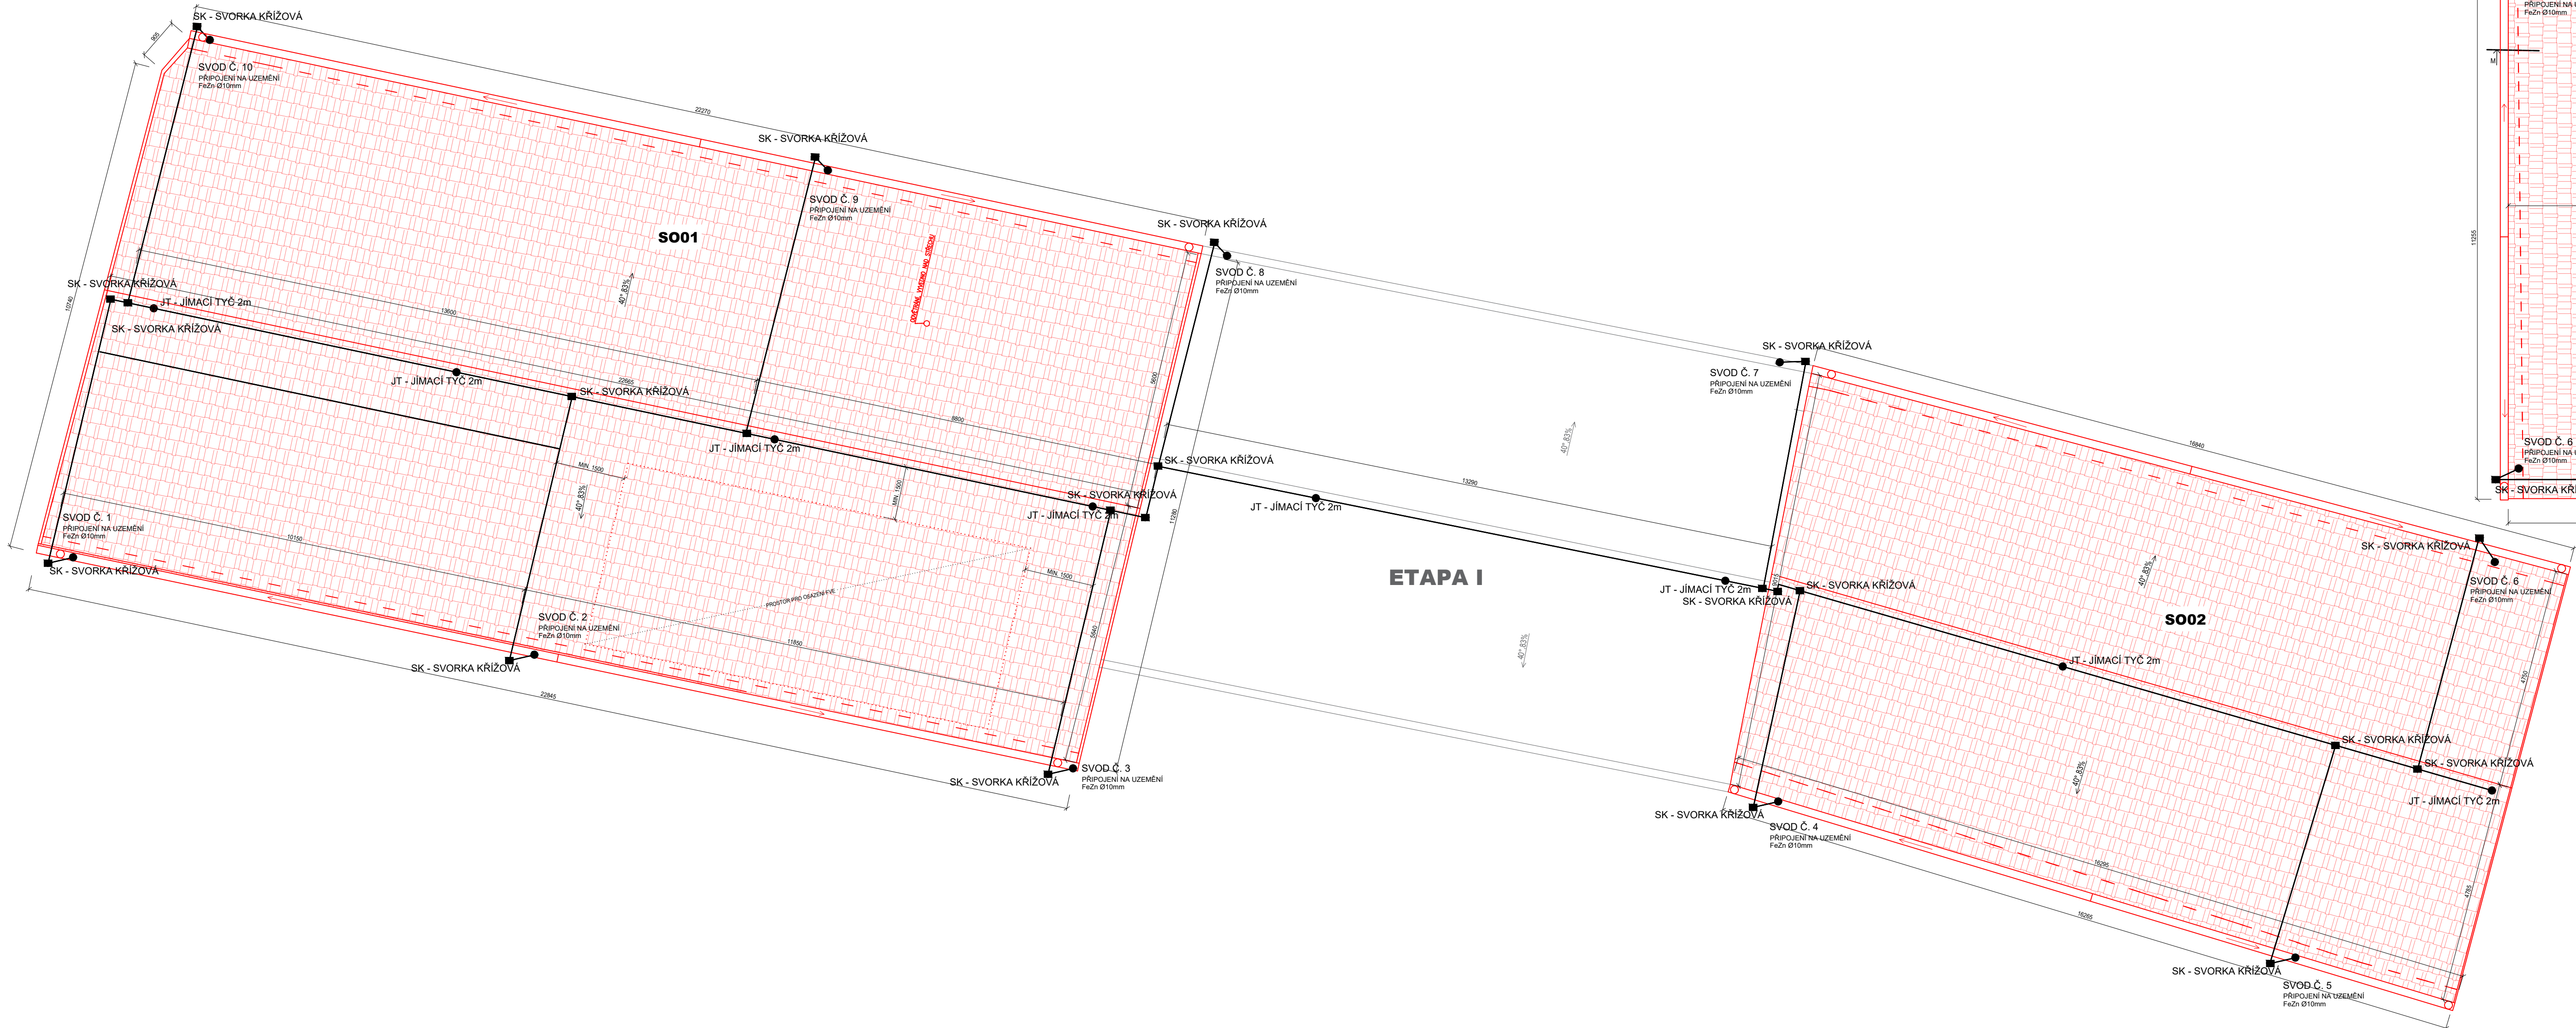

PŮDORYS STŘECHY S003 A S007

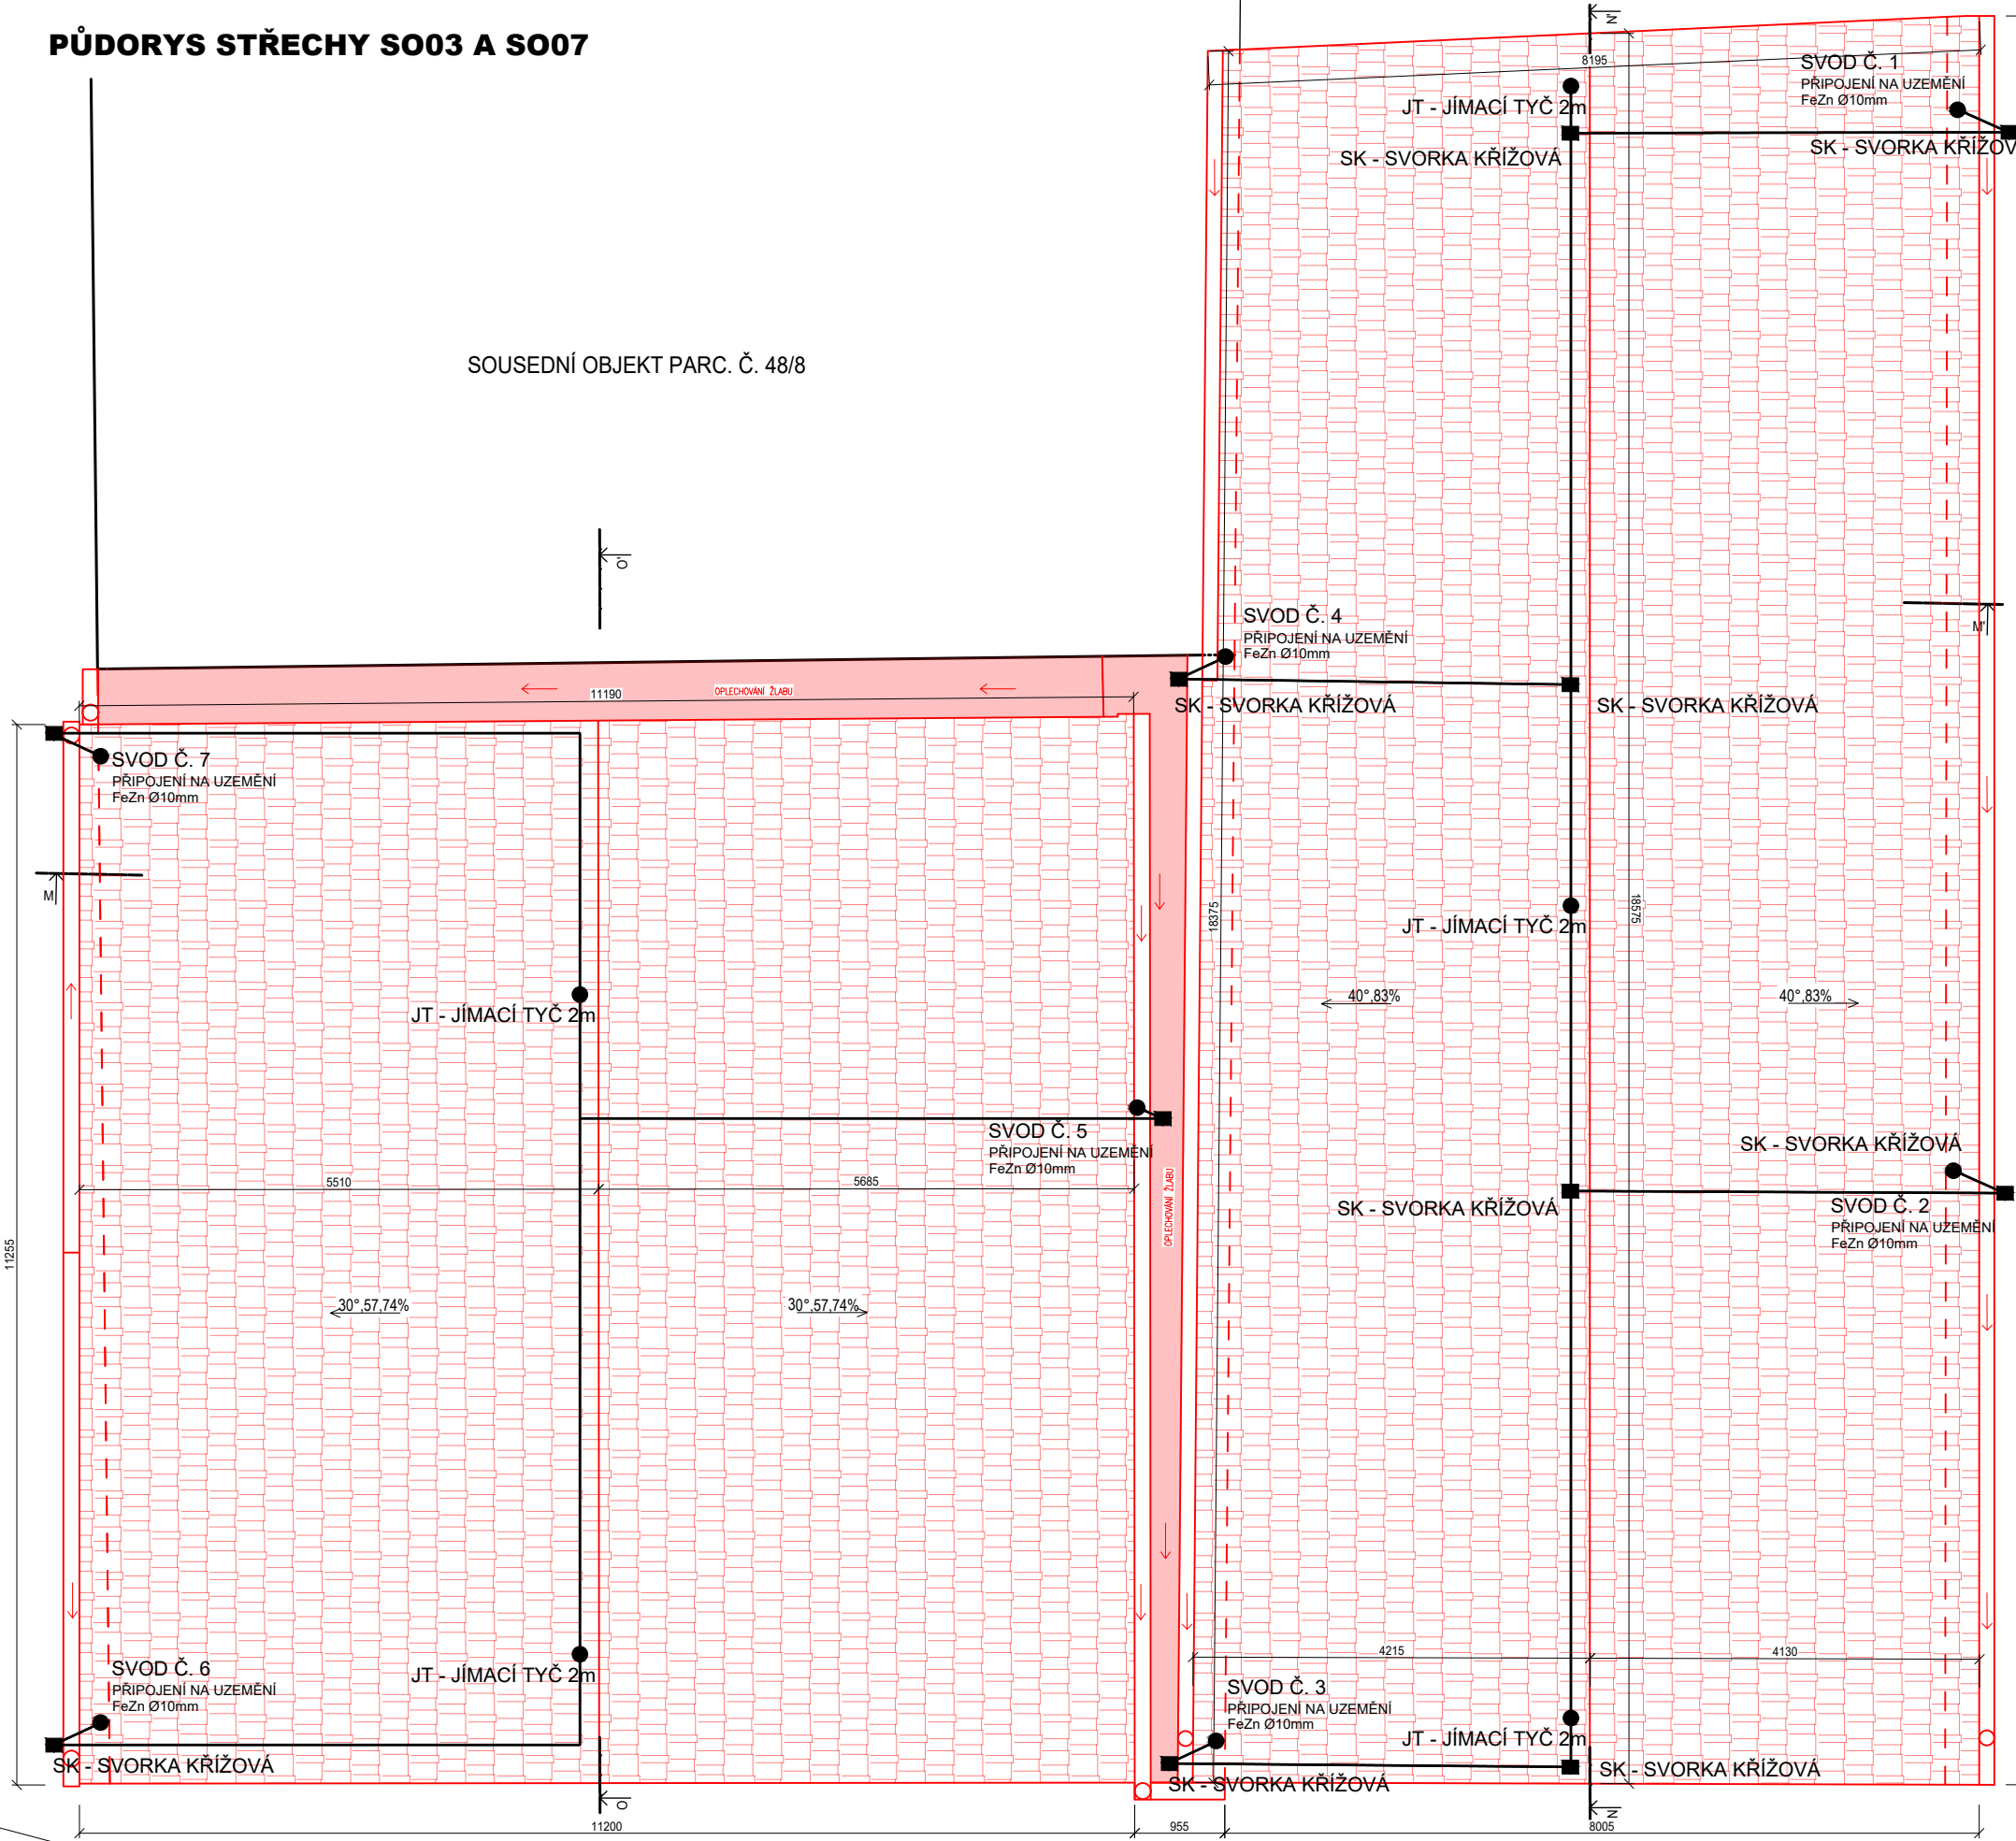

- LEGENDA**
- STŘEŠNÍ VEDENÍ FeZn Ø10mm, PODPORY PO MAX. 1 METRU
 - UZEMNIOVACÍ VEDENÍ FeZn 30x4 ULOŽENÉ V ZEMĚNĚ, MIN. 1 METR OD STÁVAJÍCÍHO OBJEKTU
 - ZKUSĚBNÍ SVORKA SZ OSAZENA V KRABICI KO125 0,6m NAD TERÉNEM
 - JIMACÍ TYČ
 - HROMOSVODOVÉ SVORKY
 - HROMOSVODOVÉ SVORKY

±0,000=354,59 M.N.M.	
UPOZORNĚNÍ: PŘEDKLÁDANÁ PROJEKTOVÁ DOKUMENTACE JE URČENA POUZE PRO ÚČELY ÚZEMNÍHO A STAVEBNÍHO ŘÍZENÍ. NEVAHRAZUJE REALIZAČNÍ DOKUMENTACI.	
Projektant :	Ing. Ludvík Sláma, Bieblova 22, 613 00 Brno
Vypracoval :	Ing. Ondřej Fukan, Jaroslava Svobody 22, 664 47 Střelice
Stavebník :	Obec Račice-Pístovice, Račice 72, 683 05 Račice-Pístovice
Ing. Ludvík Sláma Bieblova 22 613 00, Brno ČKAIT: 1001660	
STAVBA:	Stavební úpravy areálu bývalé sladovny, ETAPA II - Račice-Pístovice
Stupeň PD:	DSP
Datum:	01/2024
Formát:	2x42
Místo stavby: parc.č. 186, 78, 959/1, 959/9 k.ú. Račice-Pístovice, 683 05 Račice-Pístovice	Měřítko:
VÝKRES: S001, S002, S003, S007 PŮDORYS STŘECH + BLESKOSVOD - NOVÝ STAV	Číslo výkresu:
	D1.1.44