



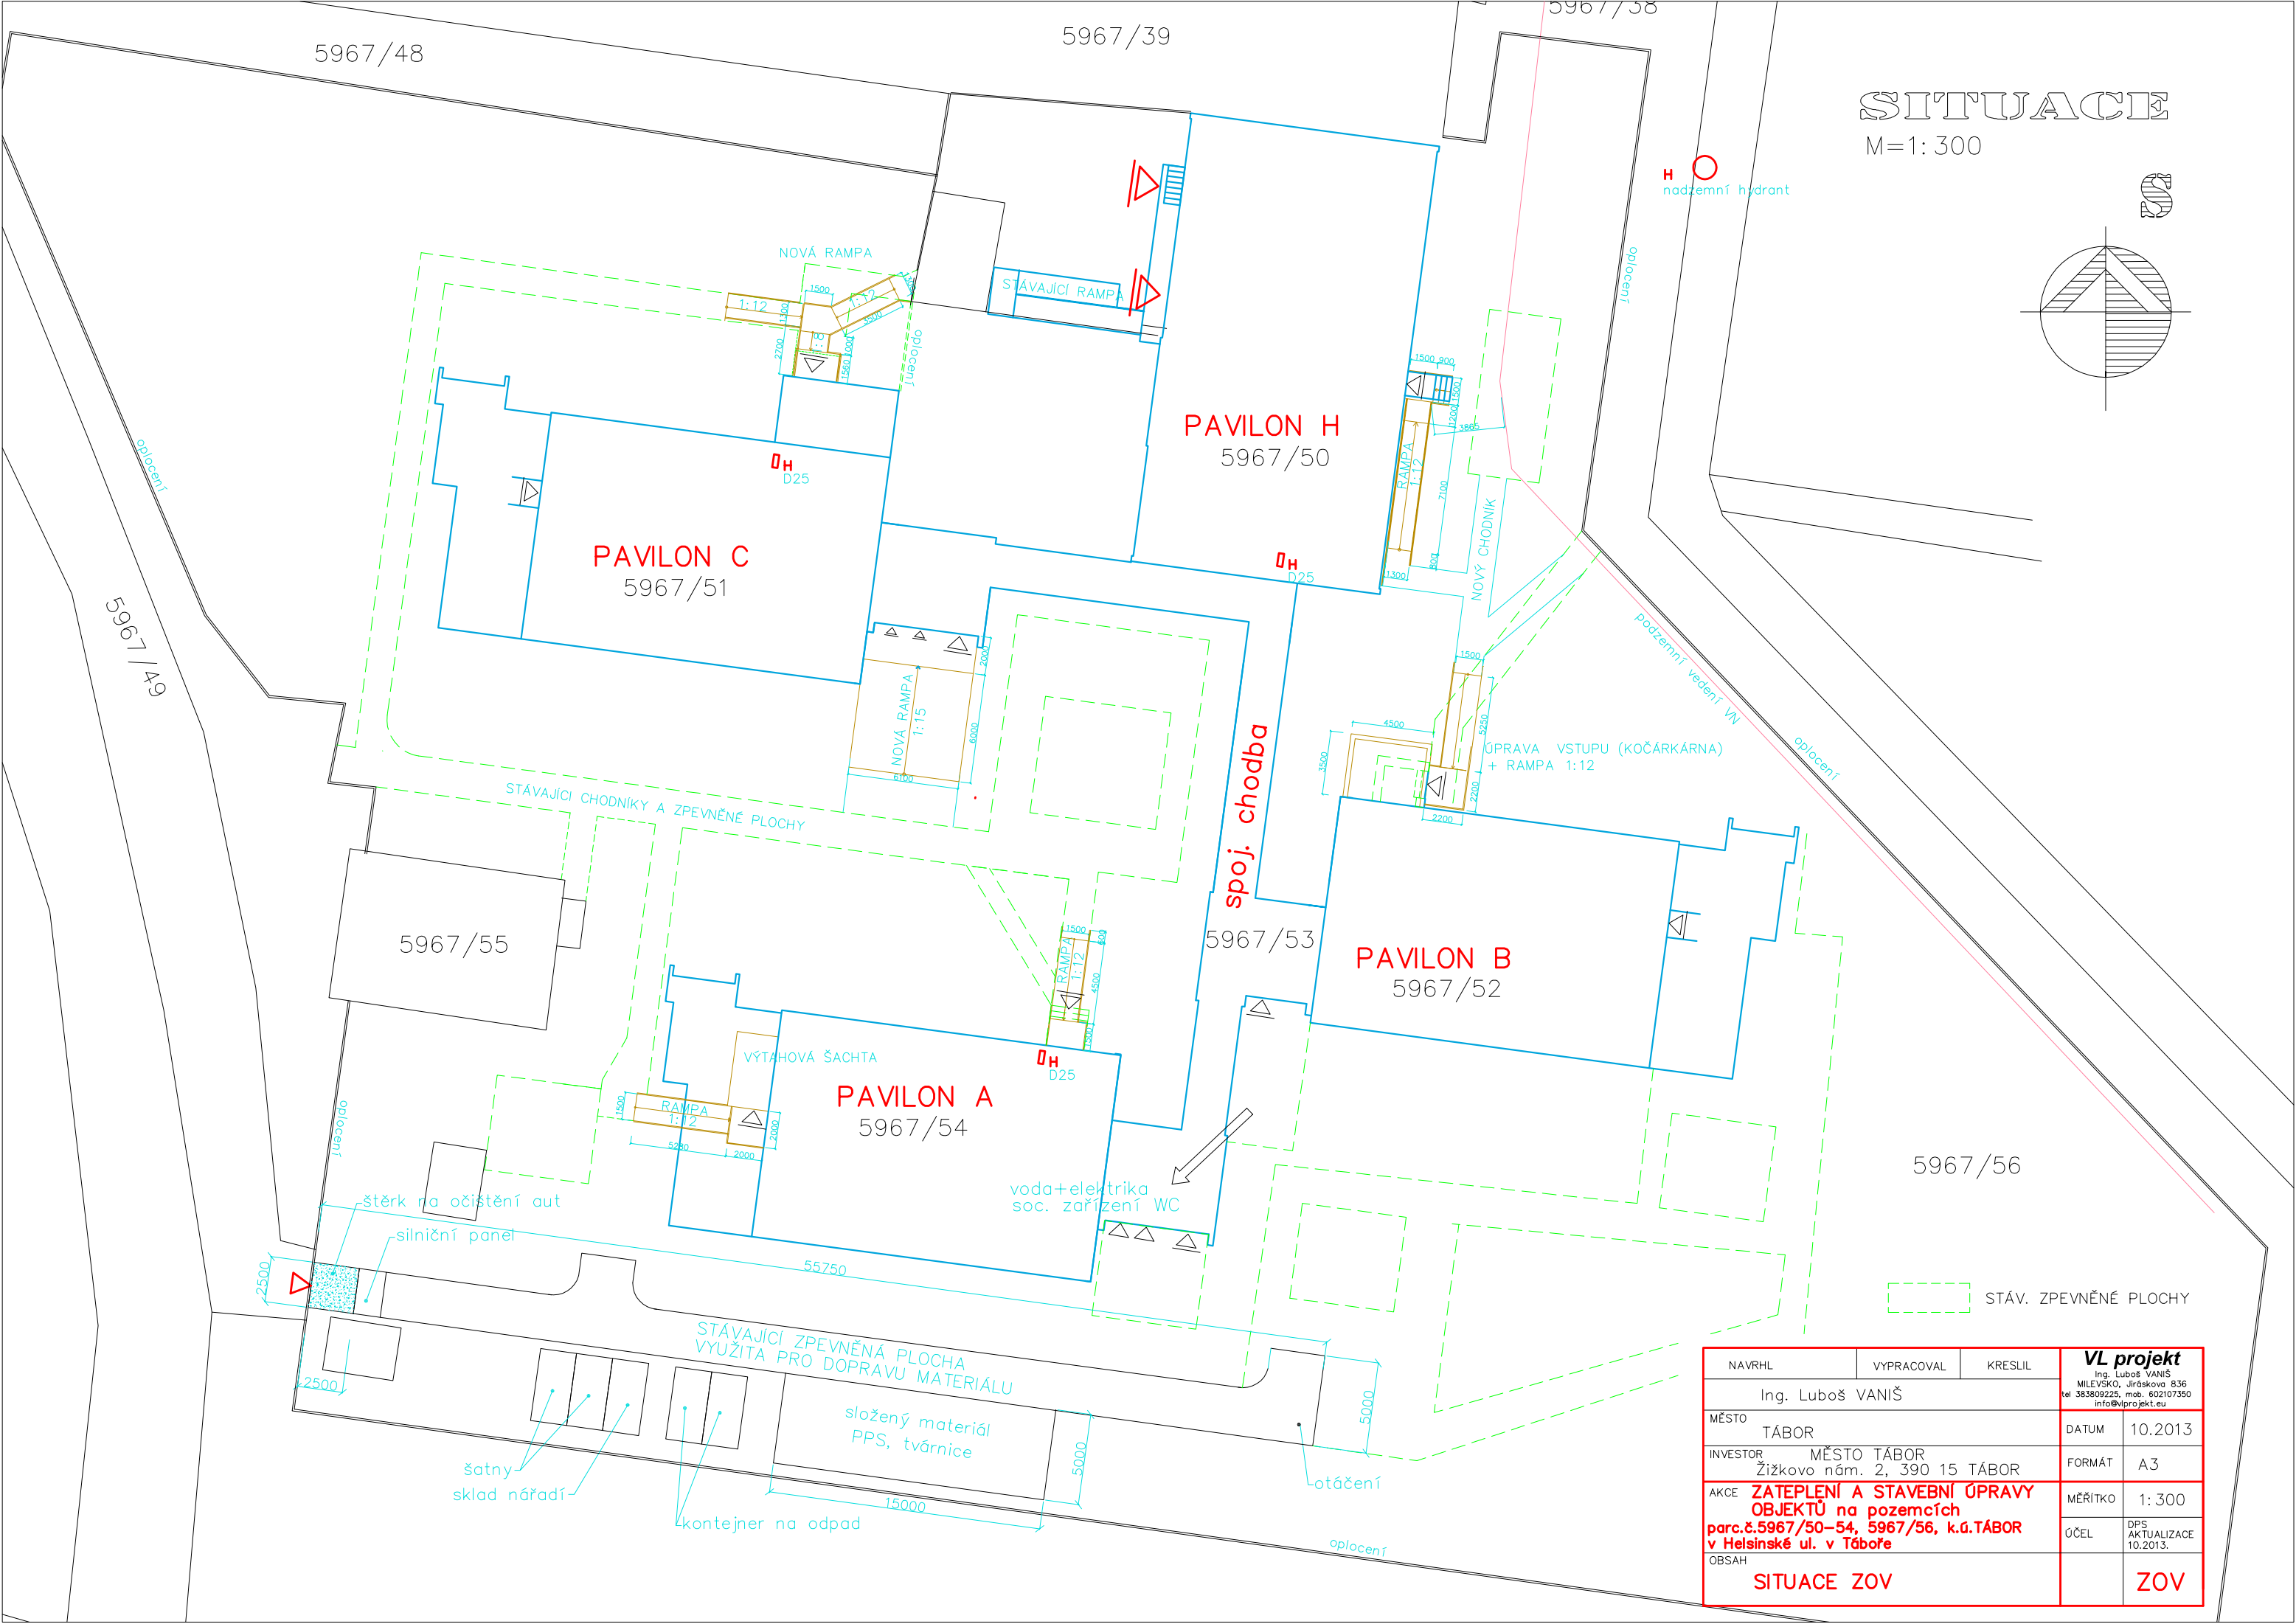

SITUACE

M=1: 300

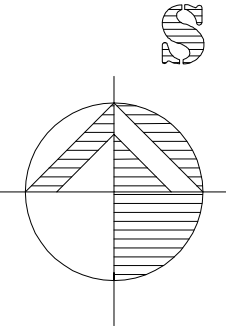

NAVRHL	VYPRACOVAL	KRESLIL	VL projekt Ing. Luboš VANÍŠ MILEVSKO, Jiráskova 836 tel. 383809225, mob. 602107350 info@vlprojekt.eu	
Ing. Luboš VANÍŠ			DATUM	10.2013
MĚSTO	TÁBOR		FORMÁT	A3
INVESTOR	MĚSTO TÁBOR Žižkovo nám. 2, 390 15 TÁBOR		MĚŘÍTKO	1: 300
AKCE	ZATEPLENÍ A STAVEBNÍ ÚPRAVY OBJEKTŮ na pozemcích parc.č.5967/50–54, 5967/56, k.ú.TÁBOR v Helsinské ul. v Táboře		ÚČEL	DPS AKTUALIZACE 10.2013.
OBSAH	SITUACE ZOV			ZOV