


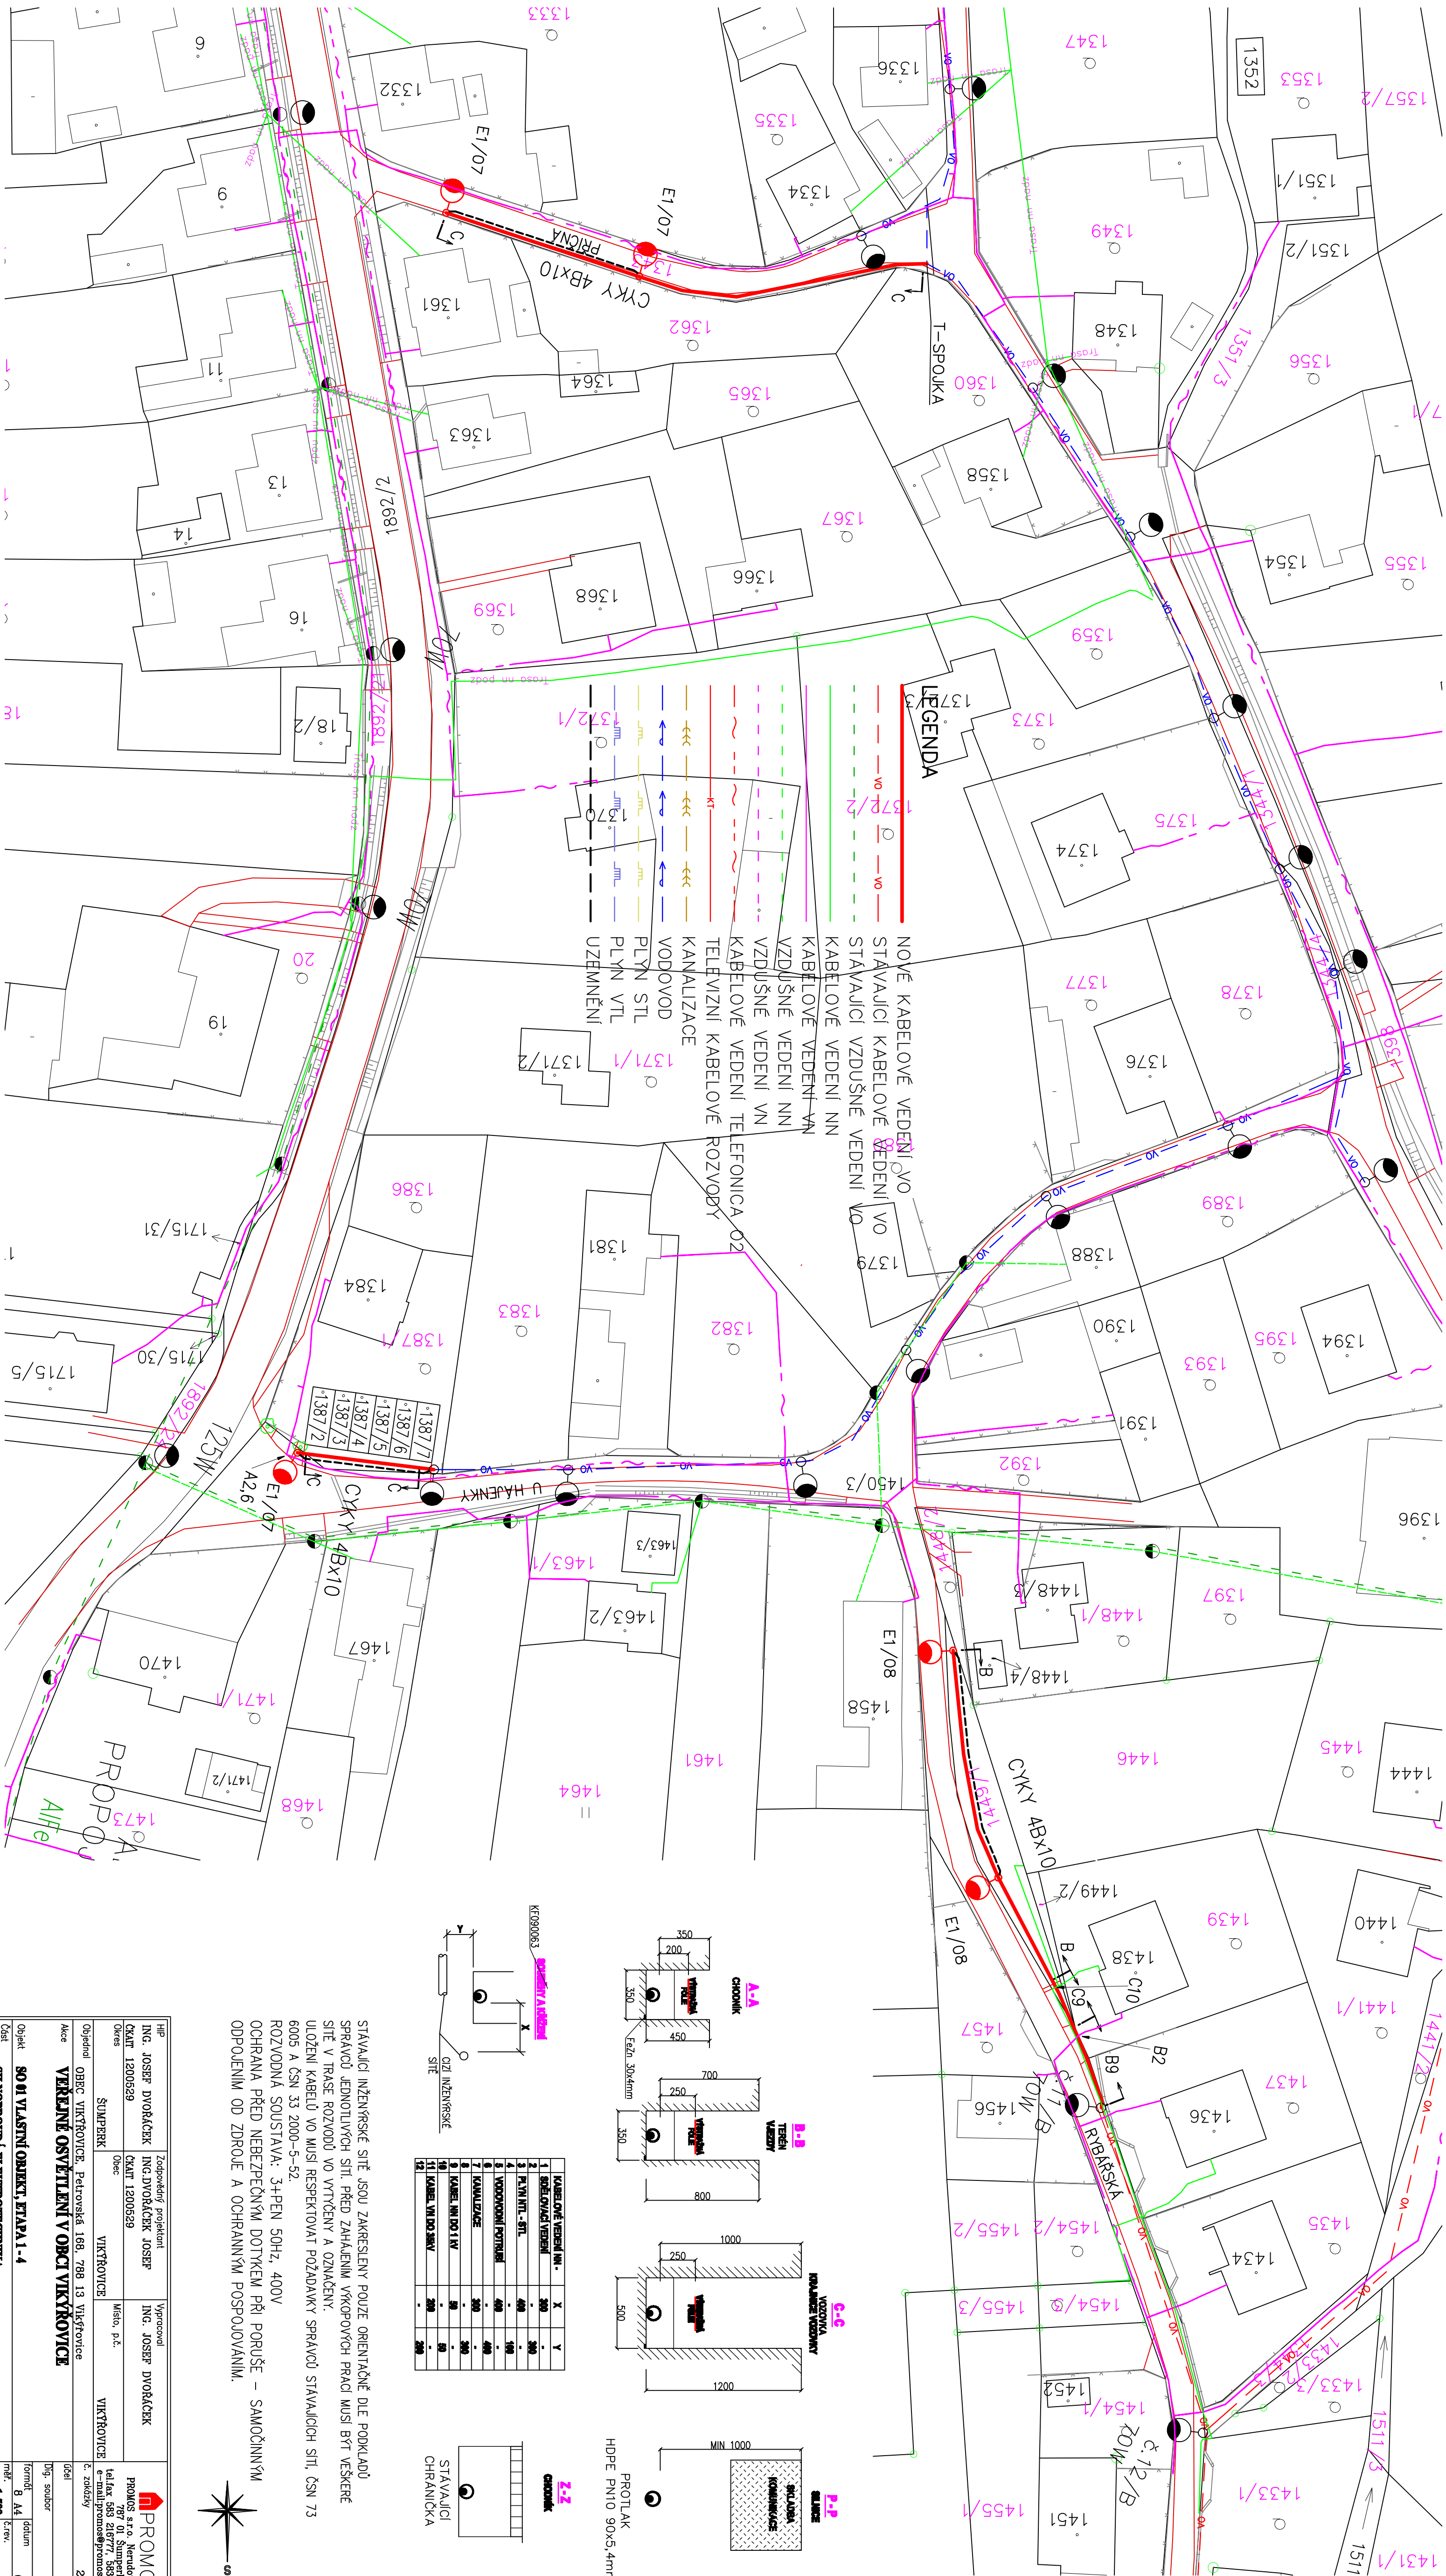

PROJEKTANT

ING. JOSEF DVORÁČEK

ČKAIT 1200529

ZODPOVĚDNÝ PROJEKTANT

ING. JOSEF DVORÁČEK

ČKAIT 1200529

OBJEDNATEL






















































STAVAJÍCÍ INŽENÝRSKÉ SÍTĚ JSOU ZAKRESLENY POJZE ORIENTAČNĚ DLE POŘADKŮ SPRÁVČŮ JEDNOTLIVÝCH SÍTÍ. PŘED ZAHÁJENÍM VÝKOPOVÝCH PRÁKŮ MUSÍ BYT VĚŠKÉ SÍTĚ V TRASE ROZVODŮ VO VYTKENY A OZNAČENY. ÚLOŽENÍ KABELŮ VO MUSÍ RESPEKTOVAT POŽADAVKY SPRÁVČŮ STAVAJÍCÍCH SÍTÍ, ČSN 73 6005 A ČSN 33 2000-5-52. ROZVODNÁ SOUSTAVA: 3+PEN 50Hz, 400V OCHRANA PŘED NEBEZPEČNÝM DOTYKEM PŘI PORUŠĚ – SAMOČINNÝM ODPOJENÍM OD ZDROJE A OCHRANNÝM POSPOJOVÁNÍM.