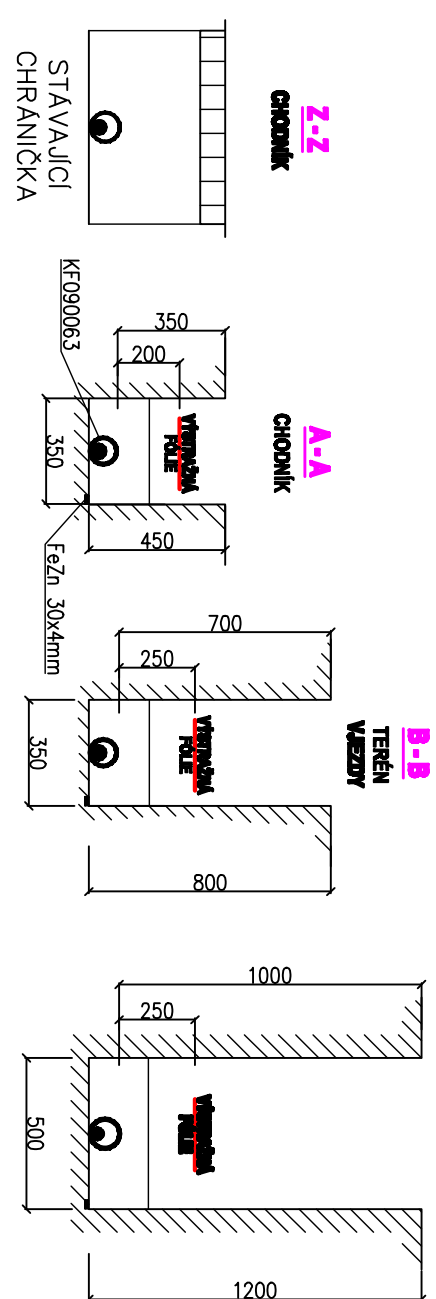
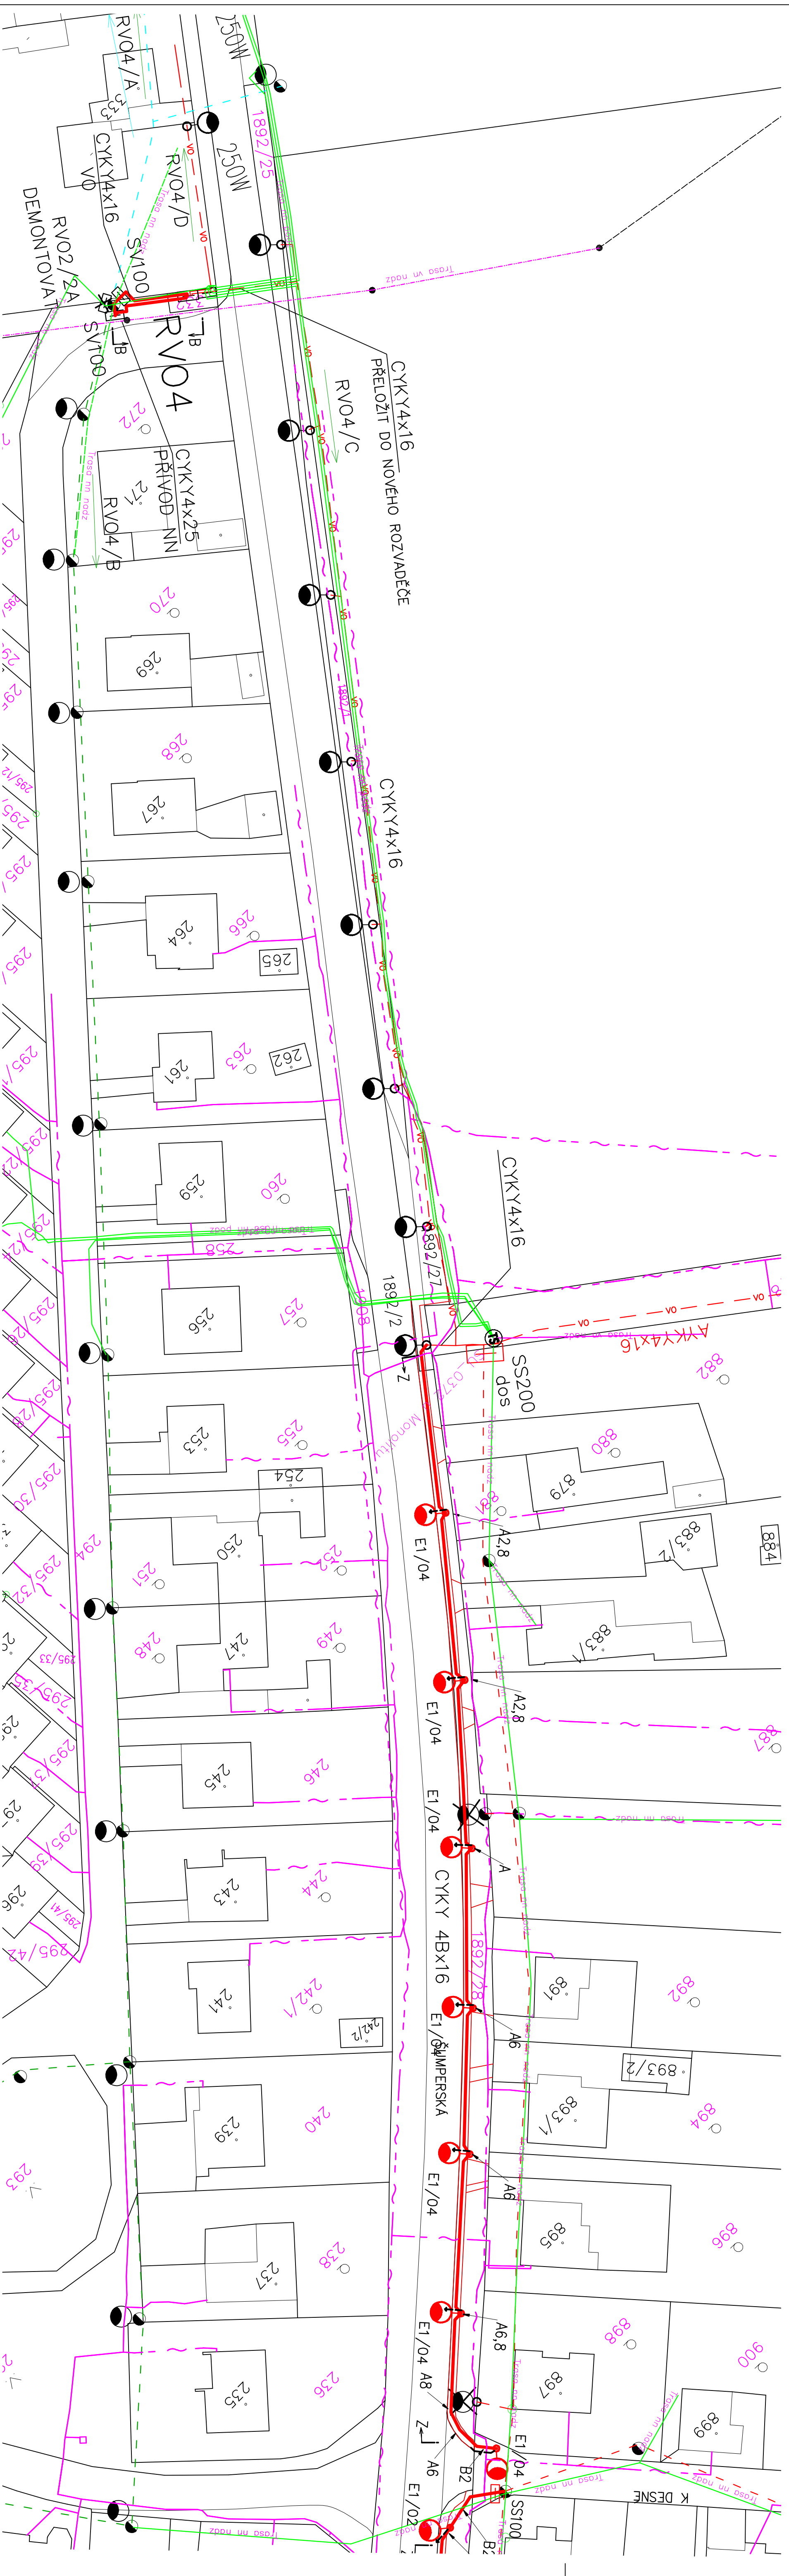
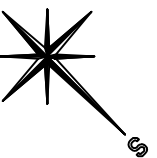


	X	Y
KABEL ONE VERBODEN OM -		
1 ROE LOVING VERBODEN	300	-
2	-	300
3 P.L.V.N INTL - STL	400	-
4	-	100
5 WOODCOCK POTRILL	400	-
6	-	400
7 KANAUZAGE	300	-
8	-	300
9 KABEL NIN DO I IV	80	-
10	-	80
11 KABEL NIN DO SERV	200	-
12	-	200

LEGENDA

	NOVÉ KABELOVÉ VEDENÍ VO
	— NO
	STÁVAJÍCÍ KABELOVÉ VEDENÍ VO
	KABELOVÉ VEDENÍ NN
	KABELOVÉ VEDENÍ VN
	VZDUŠNÉ VEDENÍ NN
	VZDUŠNÉ VEDENÍ VN
	KABELOVÉ VEDENÍ TELEFONICA OZ
	TELETVŇ KABELOVÉ ROZVODY
	KANALIZACE
	VODOVOD
	PLYN STL
	PLYN VTL
	UZEMĚNÍ

STIE V TRASE ROZKUTU MO VYŤIENÝ A ZOMÄKNÝ.
 ULOŽEN KABELU VO MIESTI RESPETOVAŤ POŽADOKY STRAHOJ SPRÁVOJ. ČÍS. 73
 6005 A ČÍS. 31 2000-52.
 ROZVODNÁ SÚSTAVA: 3+PEN 50Hz, 400V
 OCHRANA PRED NEBEZPEČENÍM DOTYKOM PRI PORUŠE – SAMOČINNÝM
 ODPOJENÍM OD ZDROJA A OCHRANNA PŮSOBOUŠIM.

[illegible]