


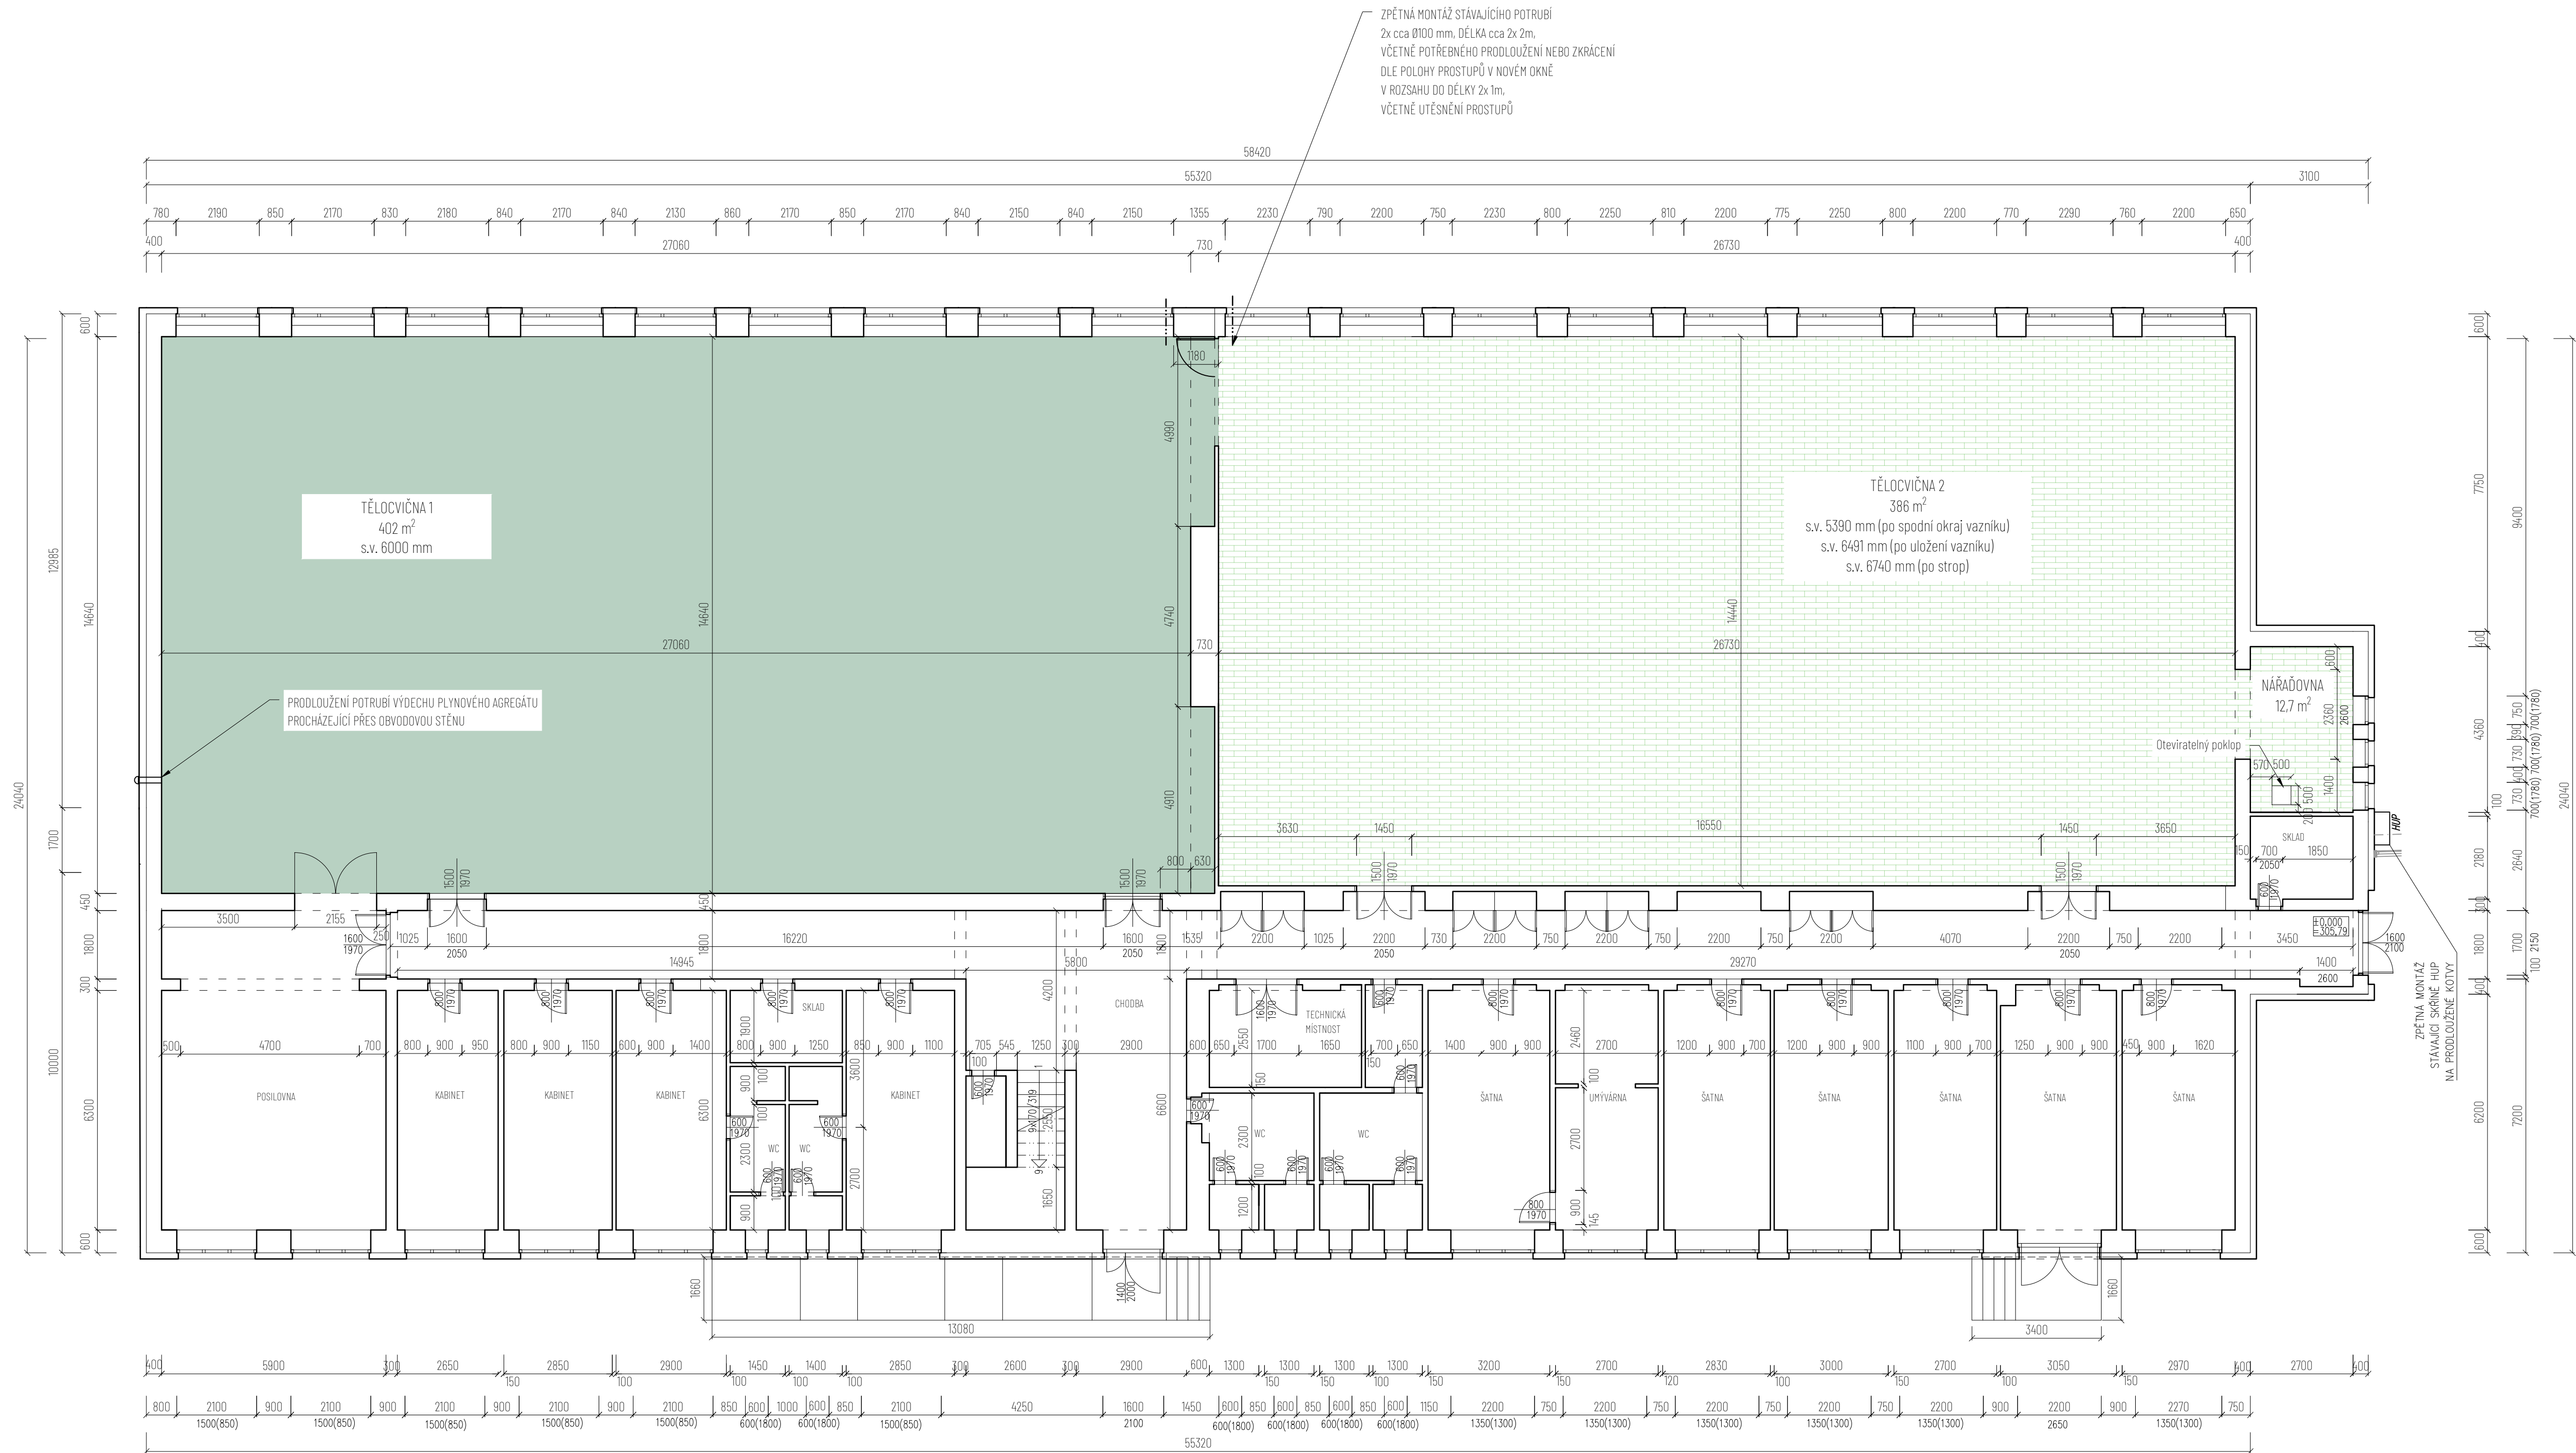

Bourací práce

Legenda materiálů

- Stávající konstrukce
- Bourané podlahové konstrukce - palubková podlaha tělocvičny
- Bourané podlahové konstrukce - gumová desková podlaha tělocvičny
- Bourané obklady - obklad z textílie

|                                                                              |  |                                                                          |  |                                         |  |                                                                                   |  |
|------------------------------------------------------------------------------|--|--------------------------------------------------------------------------|--|-----------------------------------------|--|-----------------------------------------------------------------------------------|--|
| SPOLUPRÁCE<br>Projekční a inženýrská činnost                                 |  | VYPRACOVAL<br>Ing. et Ing. arch. Jakub Mikel, Tereza Svobodová           |  | SPOLČNOST<br>MAJAG                      |  | IČO: 08694702<br>DIČ: CZ08694702<br>602 00 Brno-střed<br>Malinového náměstí 603/4 |  |
|                                                                              |  | KONTAKT<br>tel.: +420 736 651 103, E-mail: atelier@majag.cz              |  |                                         |  |                                                                                   |  |
| ZODPOVĚDNÝ PROJEKTANT<br>Ing. Jaroslav Čepický                               |  |                                                                          |  | ČKAIT: č. 1004/103, obor Pozemní stavby |  | INVESTOR<br>Město Zábřeh<br>Masarykovo náměstí 510/6<br>789 01 Zábřeh             |  |
| ZAKÁZKA<br>Zjednodušená dokumentace tělocvičny,<br>ZŠ Boženy Němcové 1053/15 |  | Obec:<br>Katastr. území:<br>Zábřeh [541354]<br>Zábřeh na Moravě [789429] |  | Parcelní číslo:<br>st. 136              |  | ČÁST<br>Architektonicko-stavební řešení                                           |  |
| STUPEŇ<br>DPS                                                                |  | MĚŘÍTKO<br>1:100                                                         |  | DATUM<br>03 / 2023                      |  | VÝKRES<br>Půdorys tělocvičny 1 a 2 - bourací práce                                |  |
|                                                                              |  |                                                                          |  |                                         |  | Č. VÝKRESU                                                                        |  |