


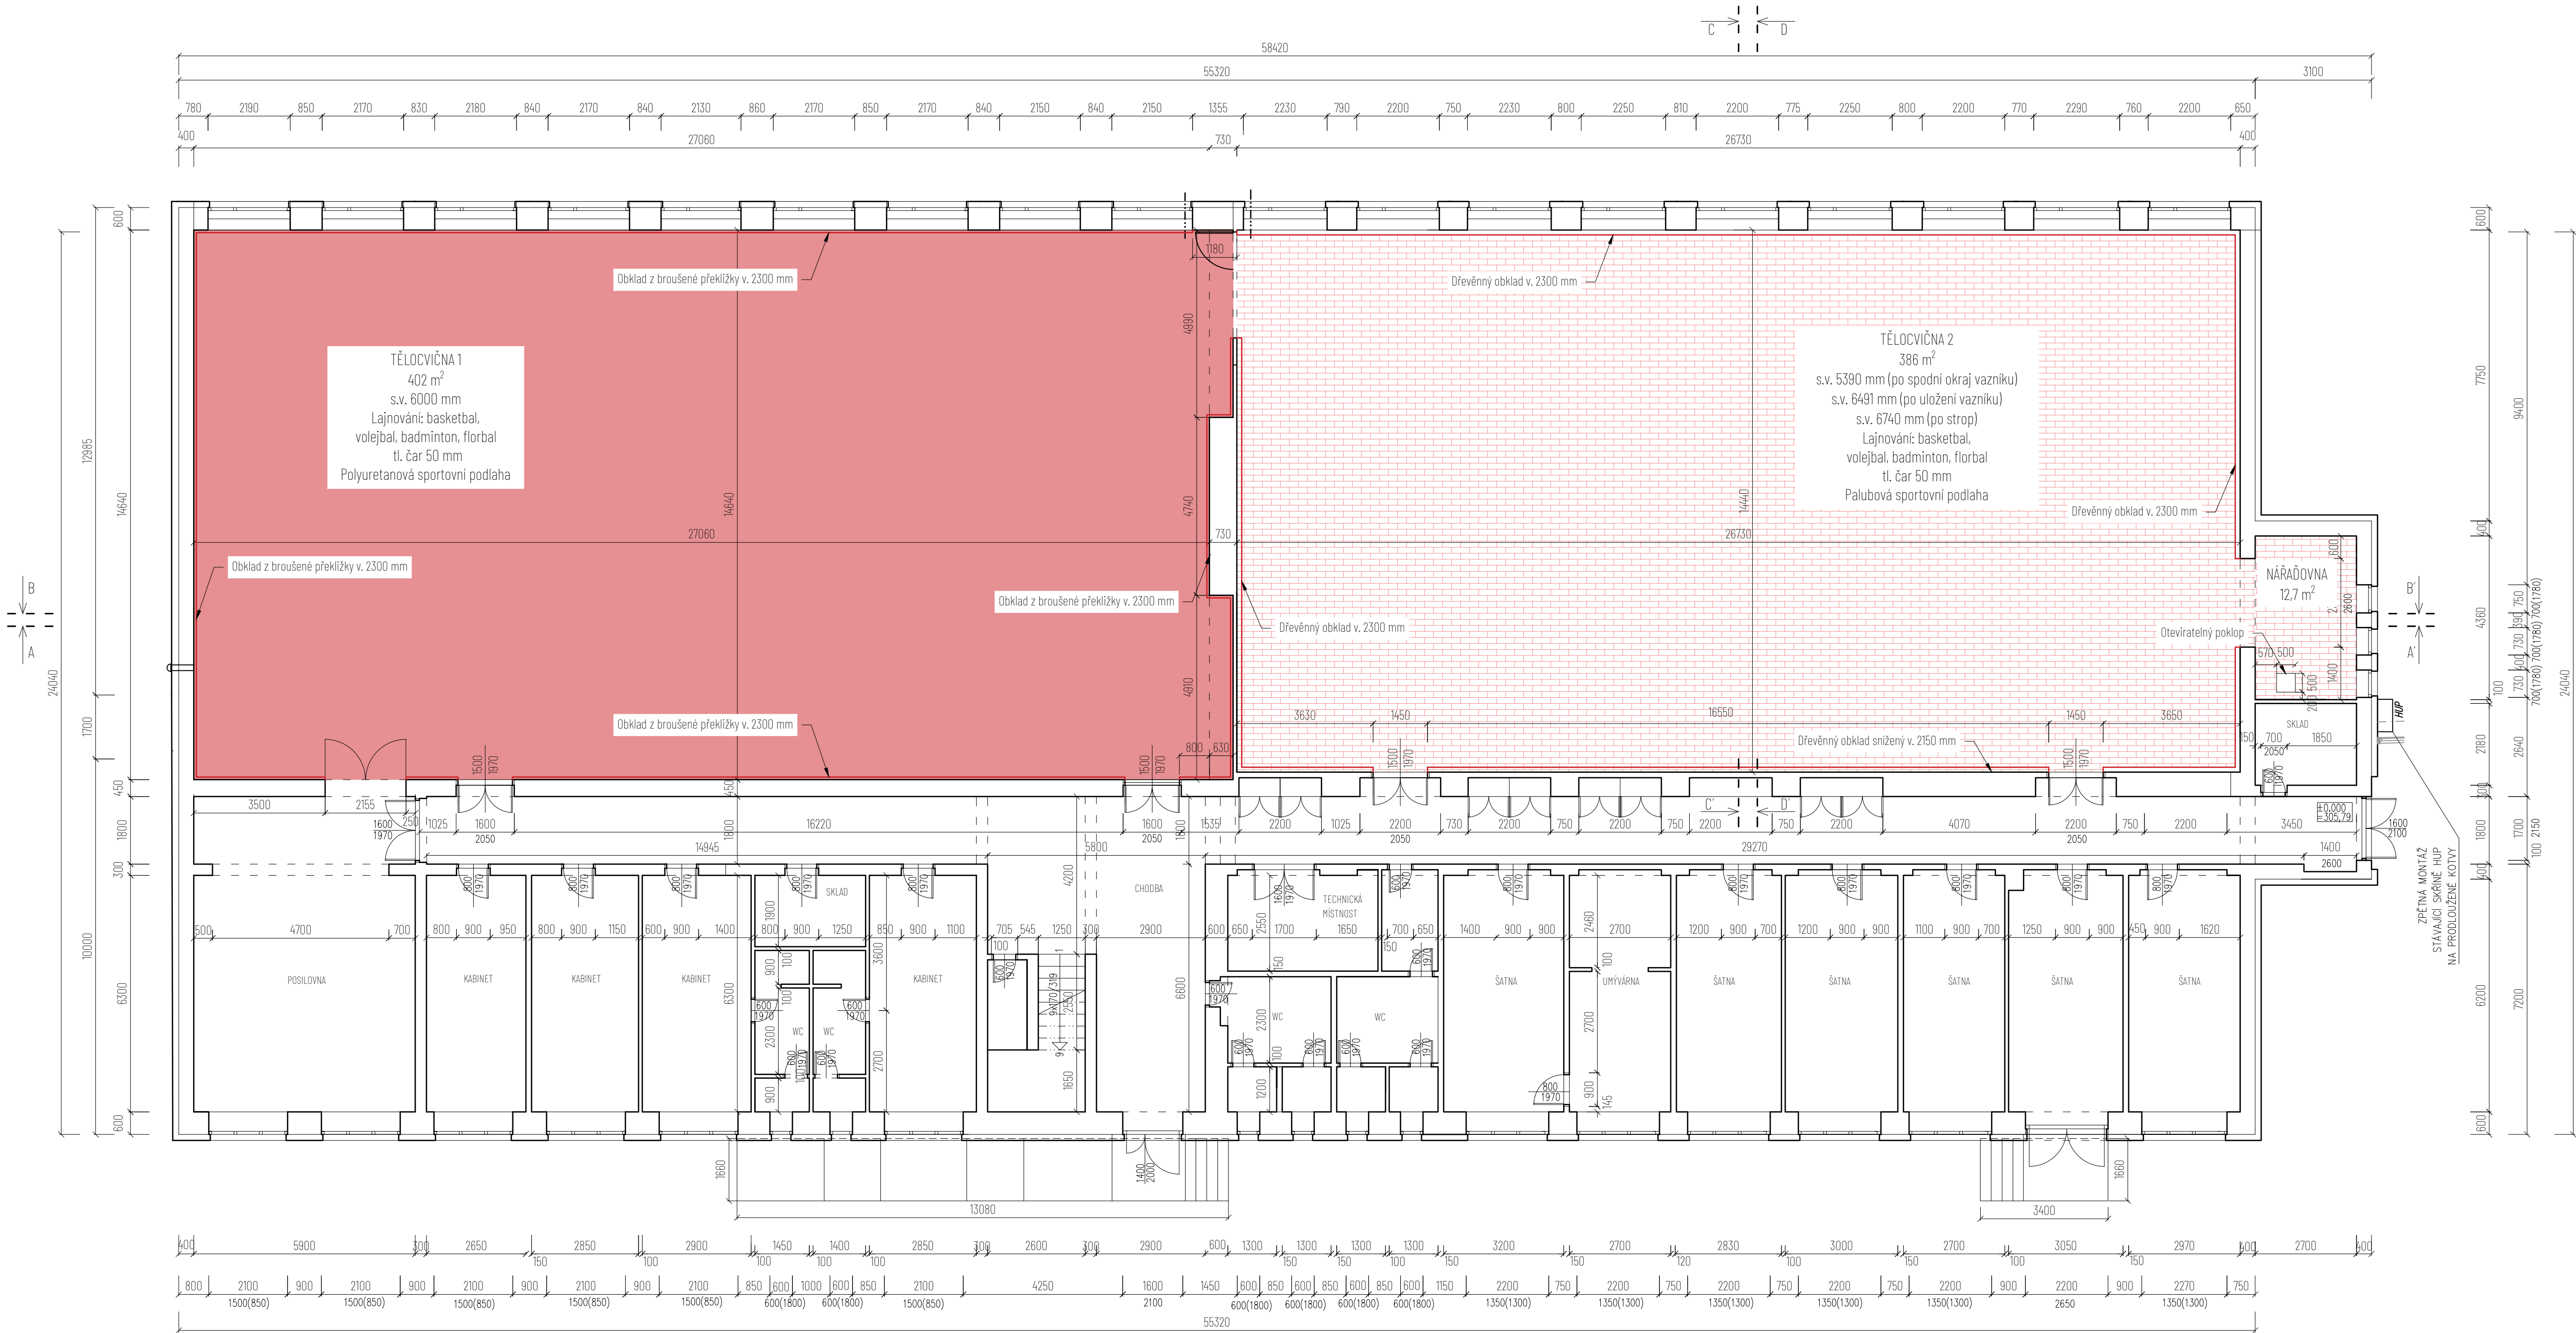

Navrhovaný stav

Legenda materiálů

- Stávající konstrukce
- Sportovní palubová podlaha
- Polyuretanová sportovní podlaha
- Dřevěnný akustický obklad

SPOLUPRÁCE Projekční a inženýrská činnost		VYPRACOVAL Ing. et Ing. arch. Jakub Mikel, Tereza Svobodová		SPOLEČNOST MAJAG	
		KONTAKT tel.: +420 736 651 103, E-mail: atelier@majag.cz		IČO: 09614702 DIČ: CZ09614702 602 00 Brno-střed Malinovského náměstí 603/4	
ZODPOVĚDNÝ PROJEKTANT		Ing. Jaroslav Čepický		INVESTOR	
		ČKAIT: č. 1004/103, obor Pozemní stavby		Město Zábřeh	
				Masarykovo náměstí 510/6 789 01 Zábřeh	
ZAKÁZKA	Zjednodušená dokumentace tělocvičny, ZŠ Boženy Němcové 1053/15	Obec: Katastr. území:	Zábřeh [541354] Zábřeh na Moravě [789428]	Parcelní číslo:	st. 136
STUPEŇ	DPS	MĚŘÍTKO	1:100	DATUM	03 / 2023
				ČÁST	Architektonicko-stavební řešení
				VÝKRES	Půdorys tělocvičny 1 a 2 - nový stav
				č. VÝKRESU	