



BOURACÍ PRÁCE

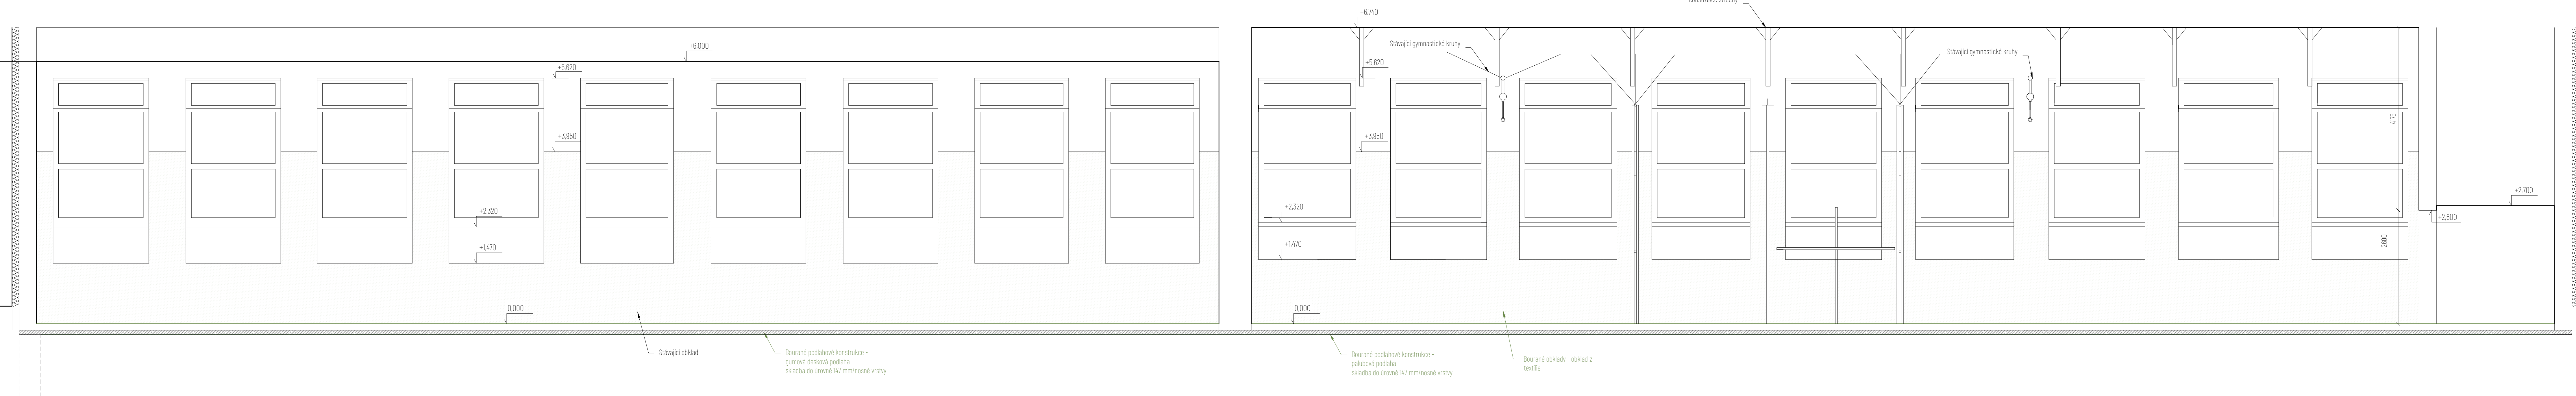

NAVRHOVANÝ STAV

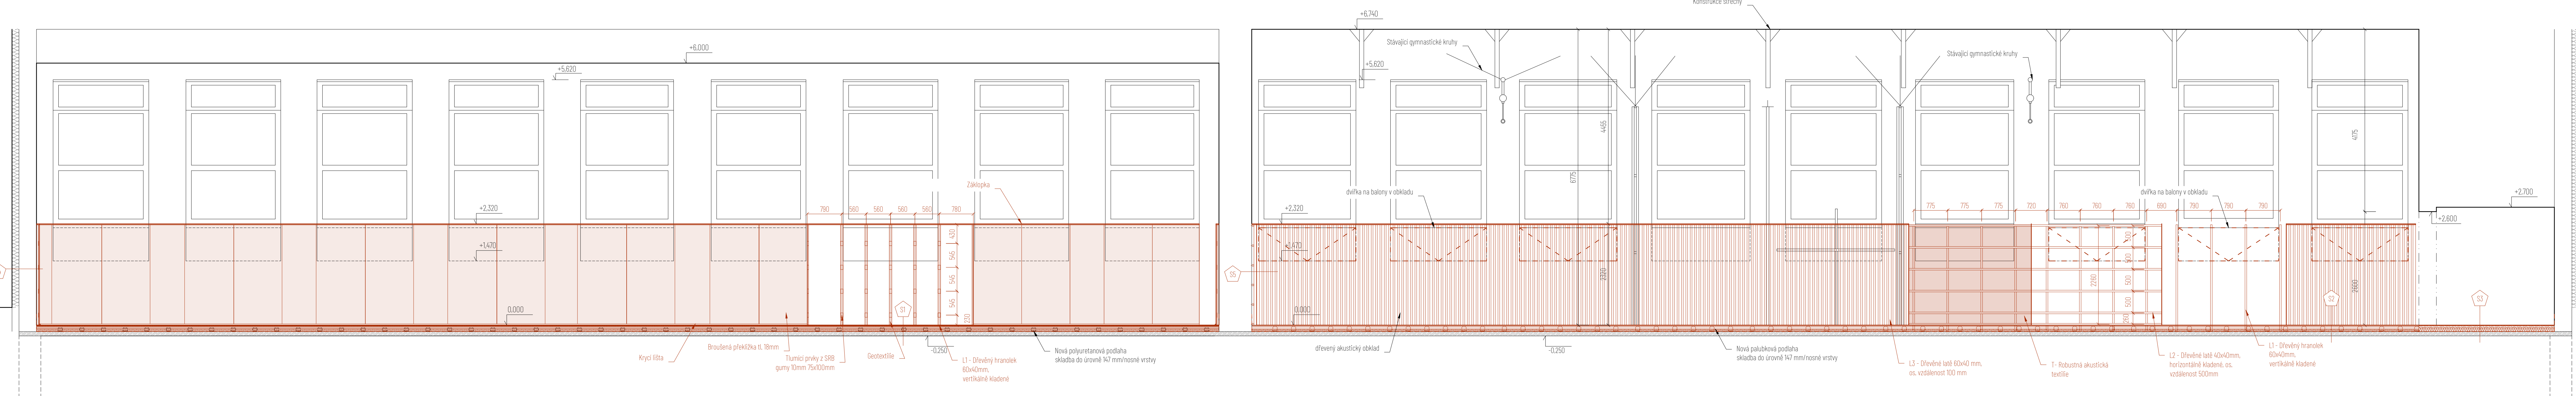

Navrhovaný stav

Legenda materiálů

- Stávající konstrukce
- Sportovní palubová podlaha
- Polyuretanová sportovní podlaha
- Dřevěný akustický obklad

Bourací práce

Legenda materiálů

- Stávající konstrukce
- Bourané podlahové konstrukce - palubková podlaha tělocvičny
- Bourané podlahové konstrukce - gumová desková podlaha tělocvičny
- Bourané obklady - obklad z textílie

SPOLUPRÁCE

Projektční a inženýrská činnost

VYPRACOVAL

Ing. et Ing. arch. Jakub Mikel, Tereza Svobodová
KONTAKT tel.: +420 736 851 103, E-mail: atelier@majag.cz

SPOLUPRÁCE

MAJAG
Hábovského náměstí 608/4

ZODPOVĚDNÝ PROJEKTANT

Ing. Jaroslav Čepický

ČKAIT: 1004103, obor Pozemní stavby

INVESTOR

Město Zábřeh

ZAKÁZKA

Zjednodušená dokumentace tělocvičny

Obec:

Zábřeh (543354)

Parcelní číslo: st. 1136

STUPĚN

DPS

MERITKO

150

DATUM

03 / 2023

ČÁST

Architektonicko-stavební řešení

VÝKRES

Rezo-pohled A-A'

Č. VÝKRESU