



BOURACÍ PRÁCE

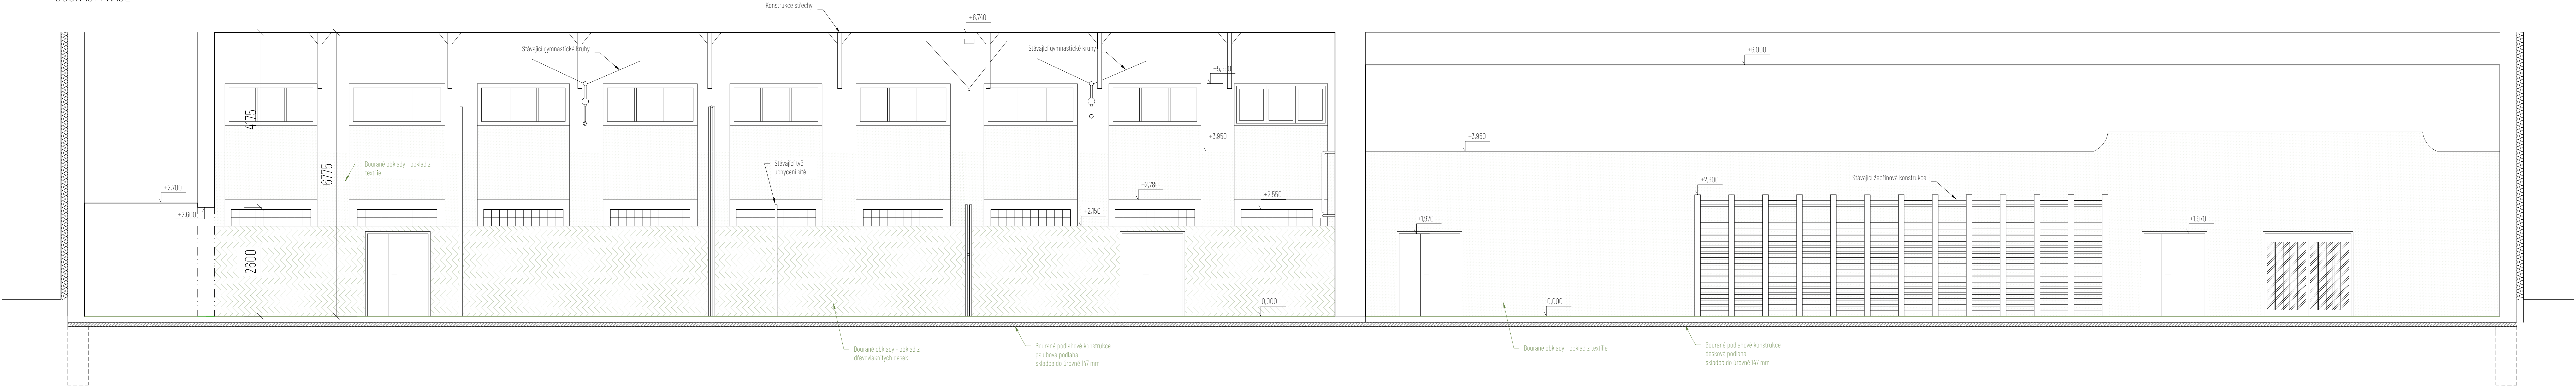

NAVRHOVANÝ STAV

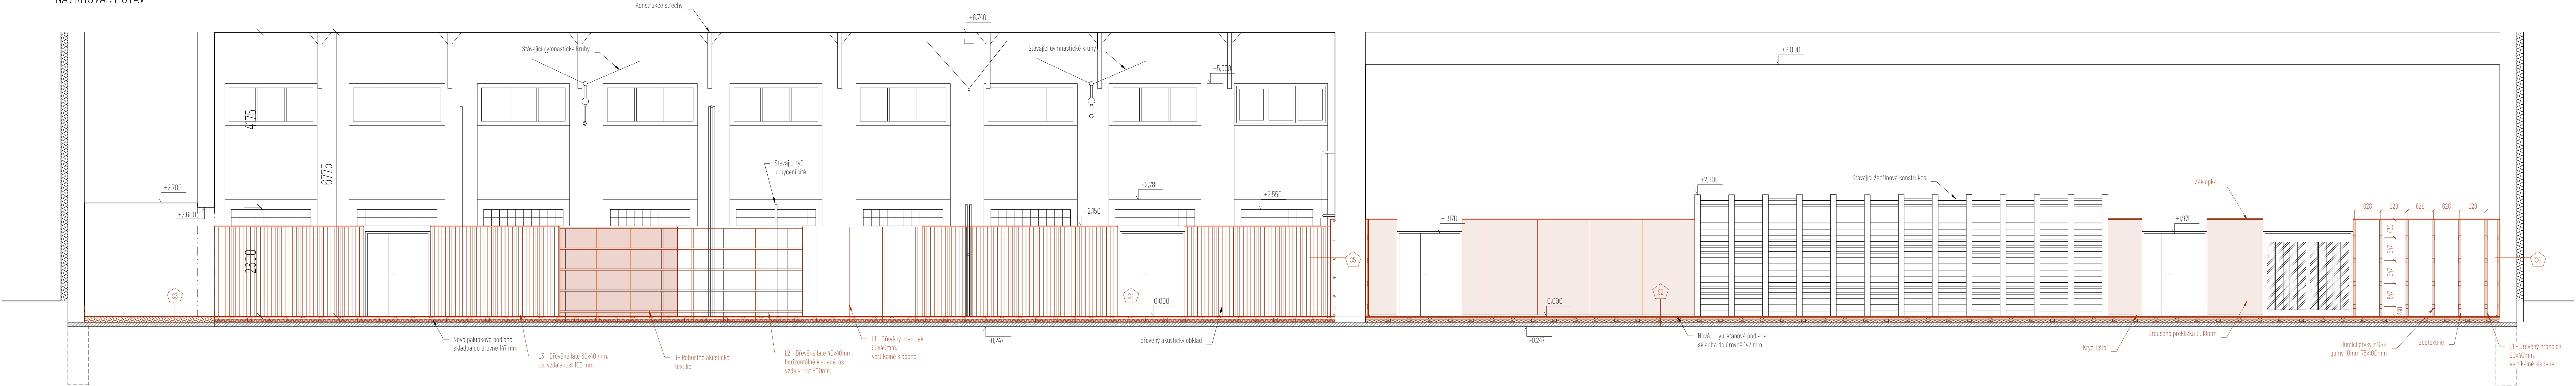

Navrhovaný stav

Legenda materiálů

- Stávající konstrukce
- Sportovní palubková podlaha
- Polyuretanová sportovní podlaha
- Dřevěný akustický obklad

Bourací práce

Legenda materiálů

- Stávající konstrukce
- Bourané podlahové konstrukce - palubková podlaha tělocvičny
- Bourané podlahové konstrukce - gumová desková podlaha tělocvičny
- Bourané obklady - obklad z textílie

SPOLUPRÁCE

Projektční a inženýrská činnost

YPPRACOVAL

Ing. et Ing. arch. Jakub Mikel, Tereza Svobodová
tel.: +420 738 851 103, E-mail: atelier@majag.cz

SPOLÉČNOST

MAJAG

ČÍSLO

02:0869/002

ZODPOVĚDNÝ PROJEKTANT

Ing. Jaroslav Čepický

INVESTOR

Město Zábřeh

ZAKÁZKA

Zjednodušená dokumentace tělocvičny

ČÁST

Architektonicko-stavební řešení

STUPĚN

DPS MERITKO 150 DATUM 03 / 2023

VÝKRES

Řezy-pohled B-B