



Zídka 2

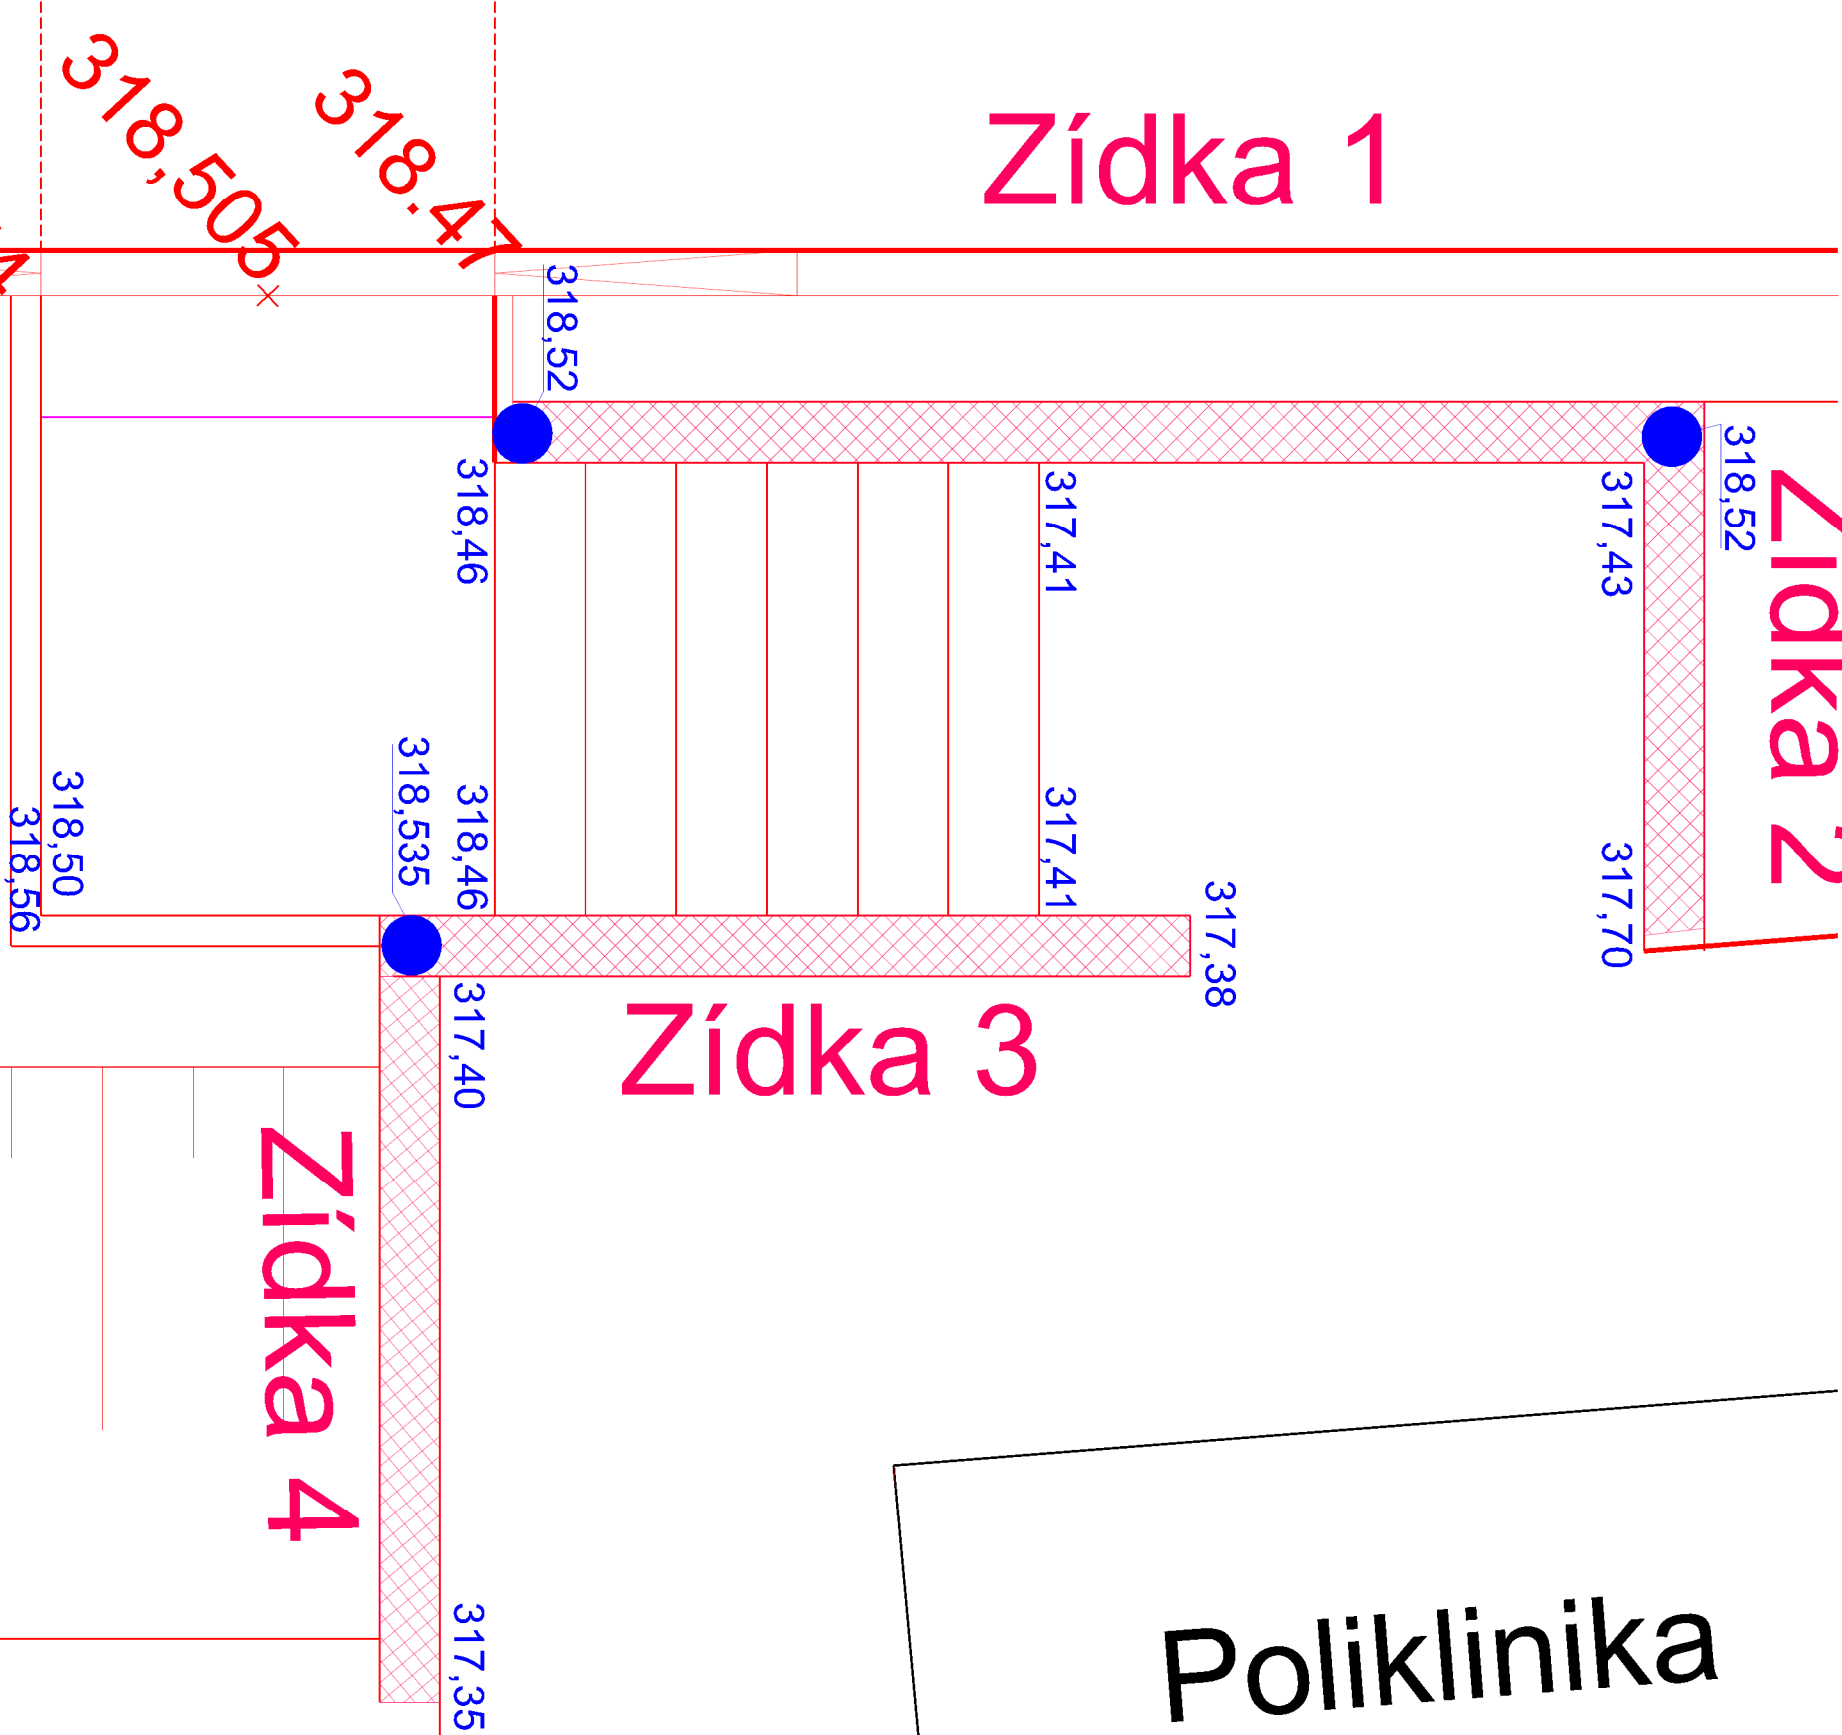


Poliklinika


Zídka 1

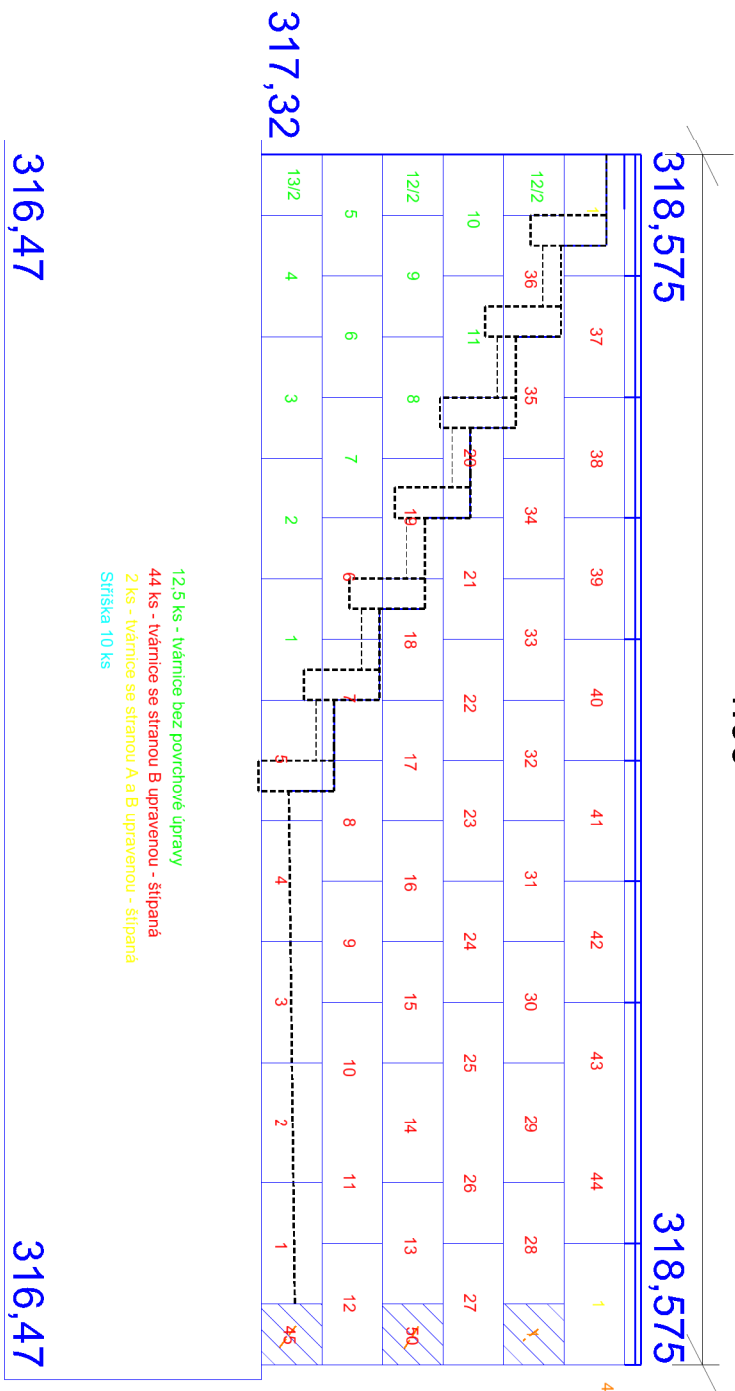


Zídka 3

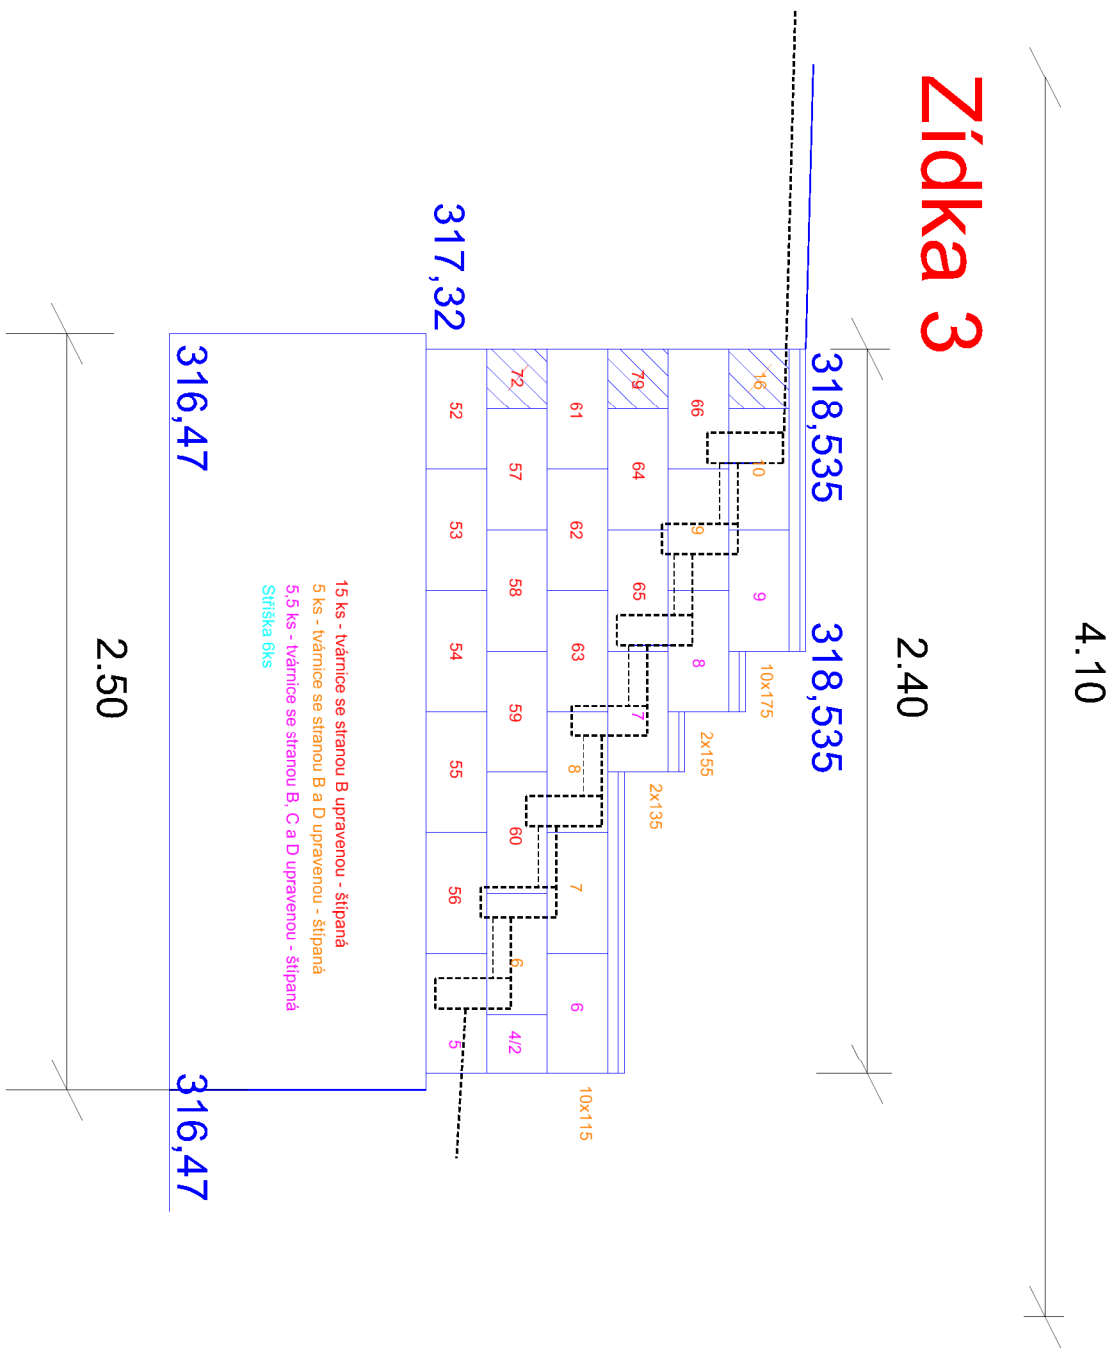

Zídka 2

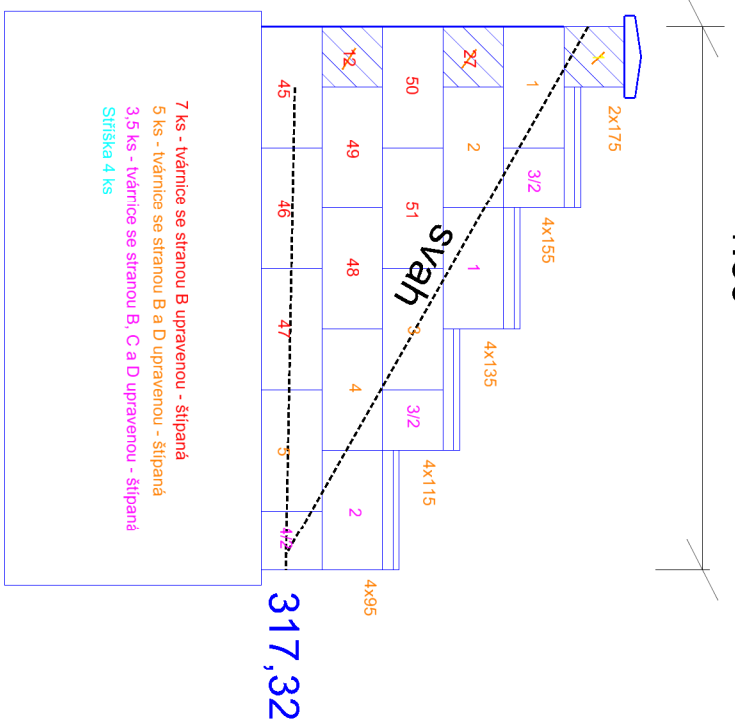


Zídka 4

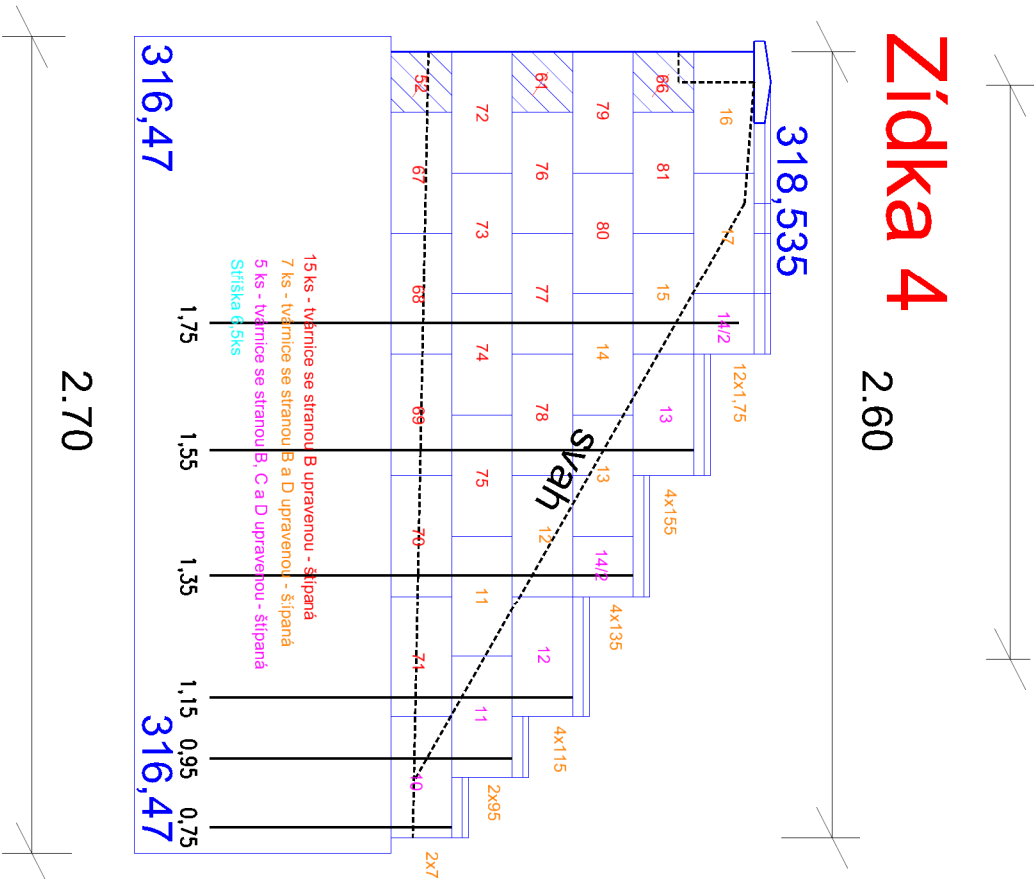

Zídka	Tvárnice bez úprav	Tvárnice s úpravou - šípaná				Sříška	Ocel (m)
		B	A,B	B,D	B,C,D		
1	12,5	44	2	-	-	10	46,80 70,00
2	-	7	-	5	3,5	4	12,20 23,50
3	-	15	-	5	5,5	6	20,40 34,80
4	-	15	-	7	5	7	21,60 40,60
Celkem	12,5 ks	81 ks	2 ks	17 ks	14 ks	27 ks	101,00 168,90

62,62kg 150,32kg

*Délka svíslých prutů je určena v celé délce kusu (t.j. záklod + tvárnice).
V případě stykování výžulže přesahem je minimální délka 30 DN.
Ocel betonářské hřebíkové B500B

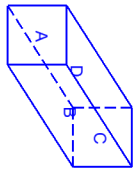

Tvárnice bez povrchové úpravy
Tvárnice se stranou B upravenou - šípaná
Tvárnice se stranou A a B upravenou - šípaná

