


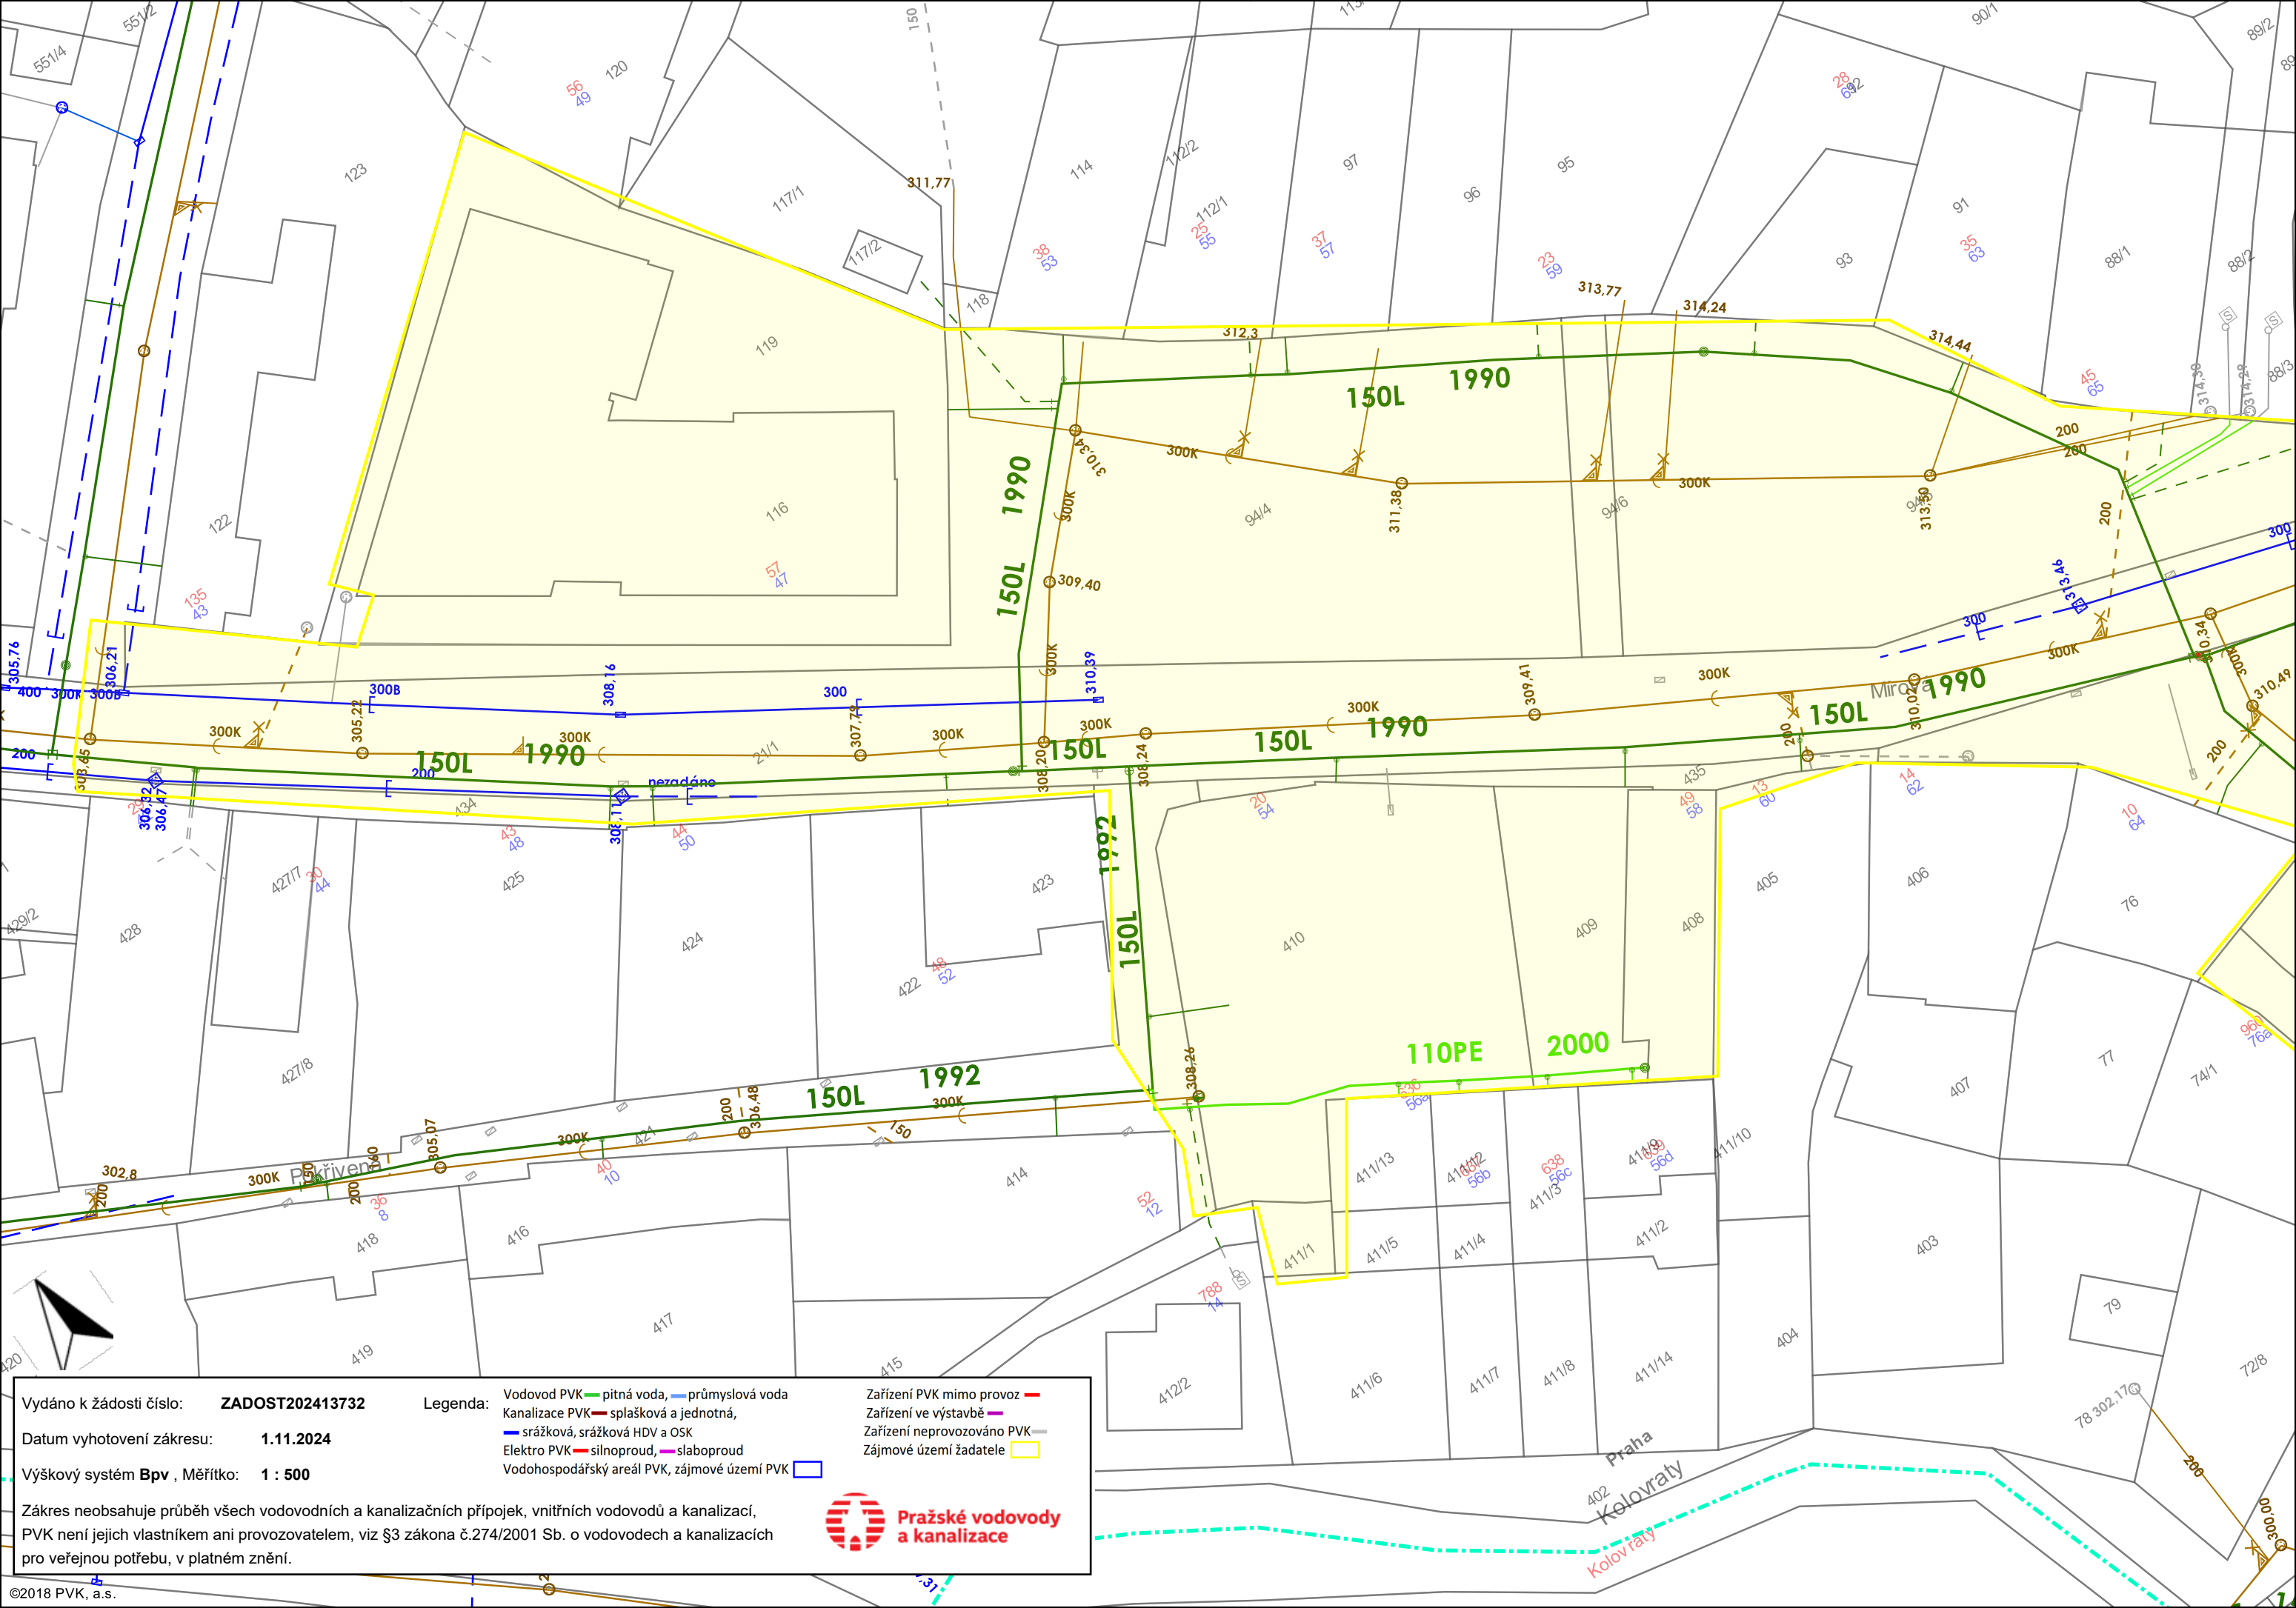

Vydáno k žádosti číslo: **ZADOST202413732**

Datum vyhotovení zákresu: **1.11.2024**

Výškový systém **Bpv** , Měřítko: **1 : 500**

Legenda:

Vodovod PVK — pitná voda, — průmyslová voda

Kanalizace PVK — splašková a jednotná,

— srážková, srážková HDV a OSK

Elektro PVK — silnoproud, — slaboproud

Vodohospodářský areál PVK, zájmové území PVK

Zařízení PVK mimo provoz —

Zařízení ve výstavbě —


Zařízení neprovozováno PVK —

Zájmové území žadatele

**Pražské vodovody
a kanalizace**

Zákres neobsahuje průběh všech vodovodních a kanalizačních přípojek, vnitřních vodovodů a kanalizací,
PVK není jejich vlastníkem ani provozovatelem, viz §3 zákona č.274/2001 Sb. o vodovodech a kanalizacích
pro veřejnou potřebu, v platném znění.

©2018 PVK, a.s.

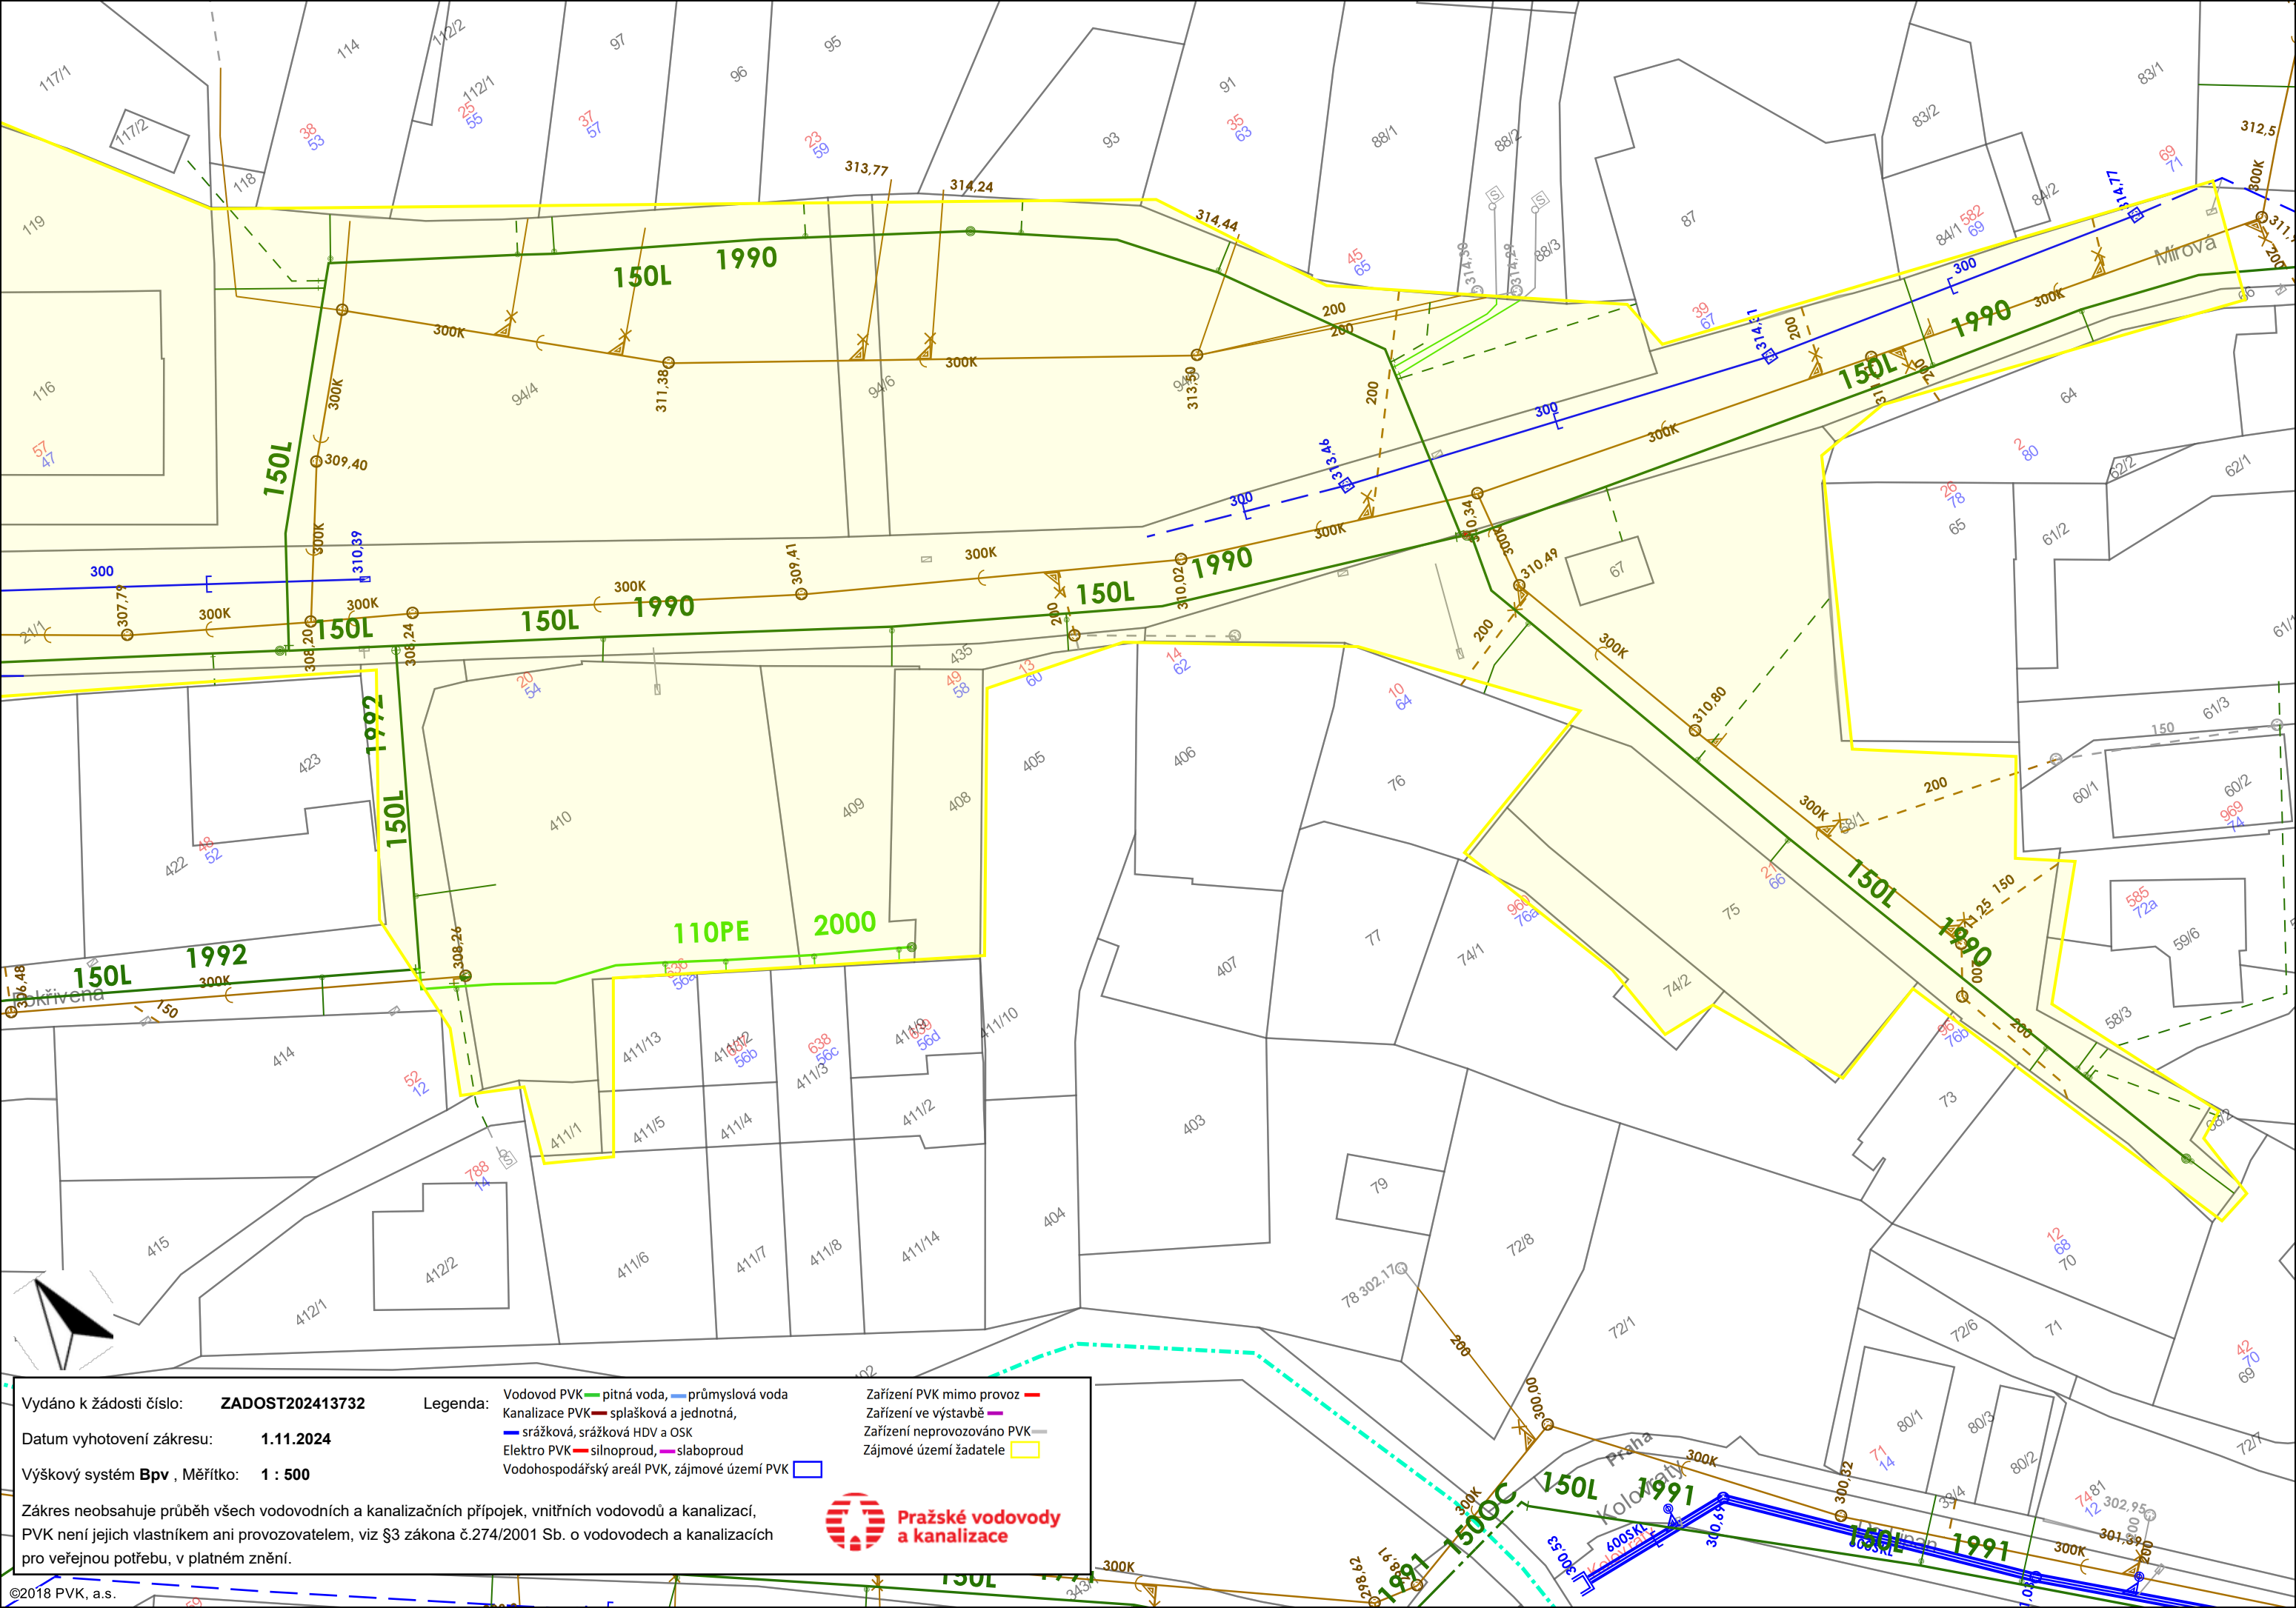

Vydáno k žádosti číslo: **ZADOST202413732**
Datum vyhotovení zákresu: **1.11.2024**
Výškový systém **Bpv** , Měřítko: **1 : 500**

Legenda: Vodovod PVK — pitná voda, — průmyslová voda
Kanalizace PVK — srážková a jednotná,
— srážková, srážková HDV a OSK
Elektro PVK — silnoproud, — slaboproud
Vodohospodářský areál PVK, zájmové území PVK

Zařízení PVK mimo provoz —
Zařízení ve výstavbě —
Zařízení neprovozováno PVK —
Zájmové území žadatele



Zákres neobsahuje průběh všech vodovodních a kanalizačních přípojek, vnitřních vodovodů a kanalizací, PVK není jejich vlastníkem ani provozovatelem, viz §3 zákona č.274/2001 Sb. o vodovodech a kanalizacích pro veřejnou potřebu, v platném znění.