



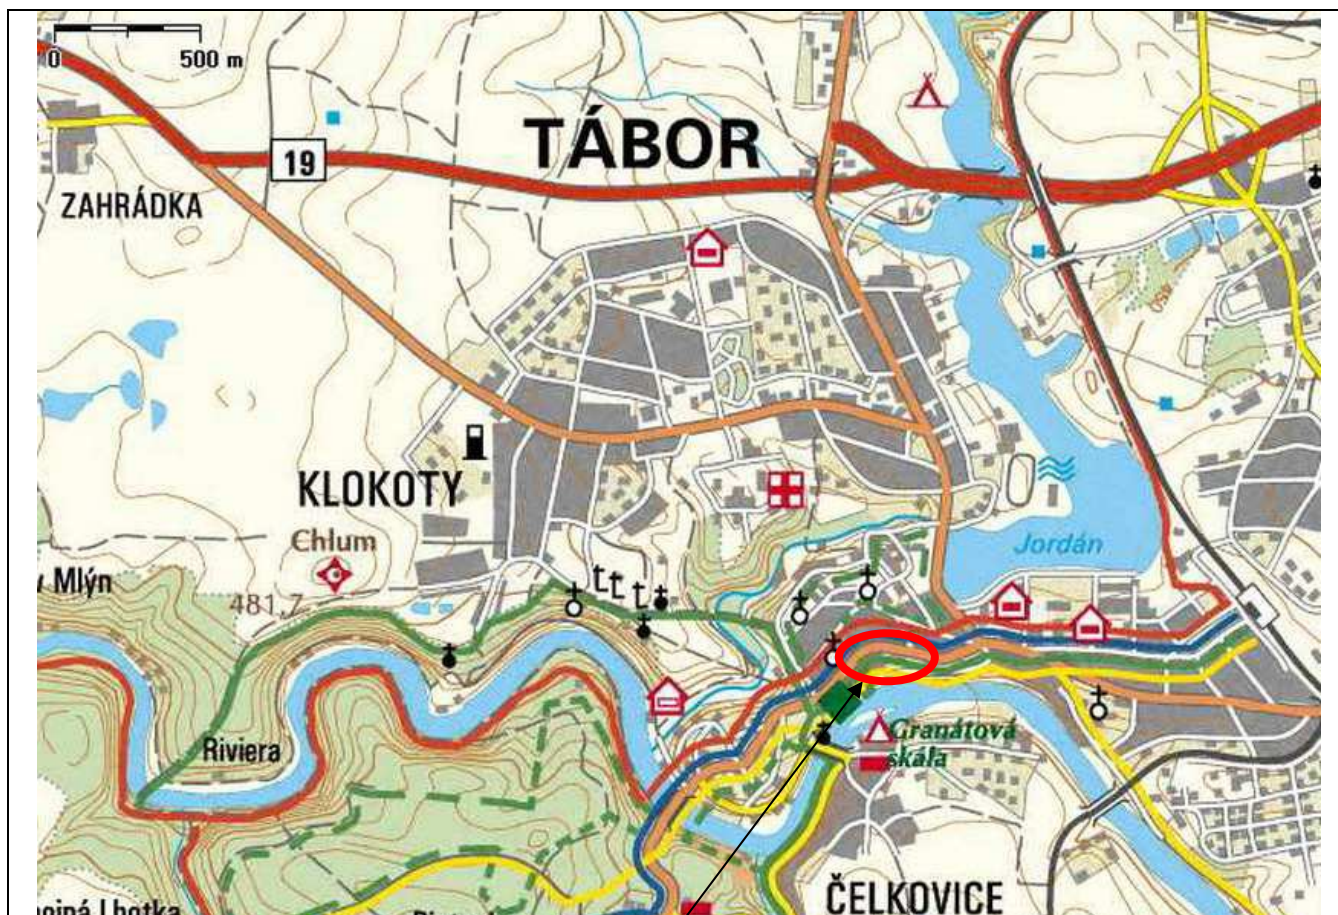


Lokalizace stavby

	ARCADIS Geotechnika a.s.			
	Objednatel:	Město Tábor, odbor investic		
	Název zakázky:	Tábor – Fišlovka – sanace skalní stěny		
Číslo zakázky:	Zpracoval:	Schválil:	Měřítko:	Datum:
12 1175 - 025	Mgr. P. Olišar	Ing. M. Novák	1 : 25 000	I / 2013
SITUACE ŠIRŠÍCH VZTAHŮ STAVBY				Číslo přílohy:
				C.1

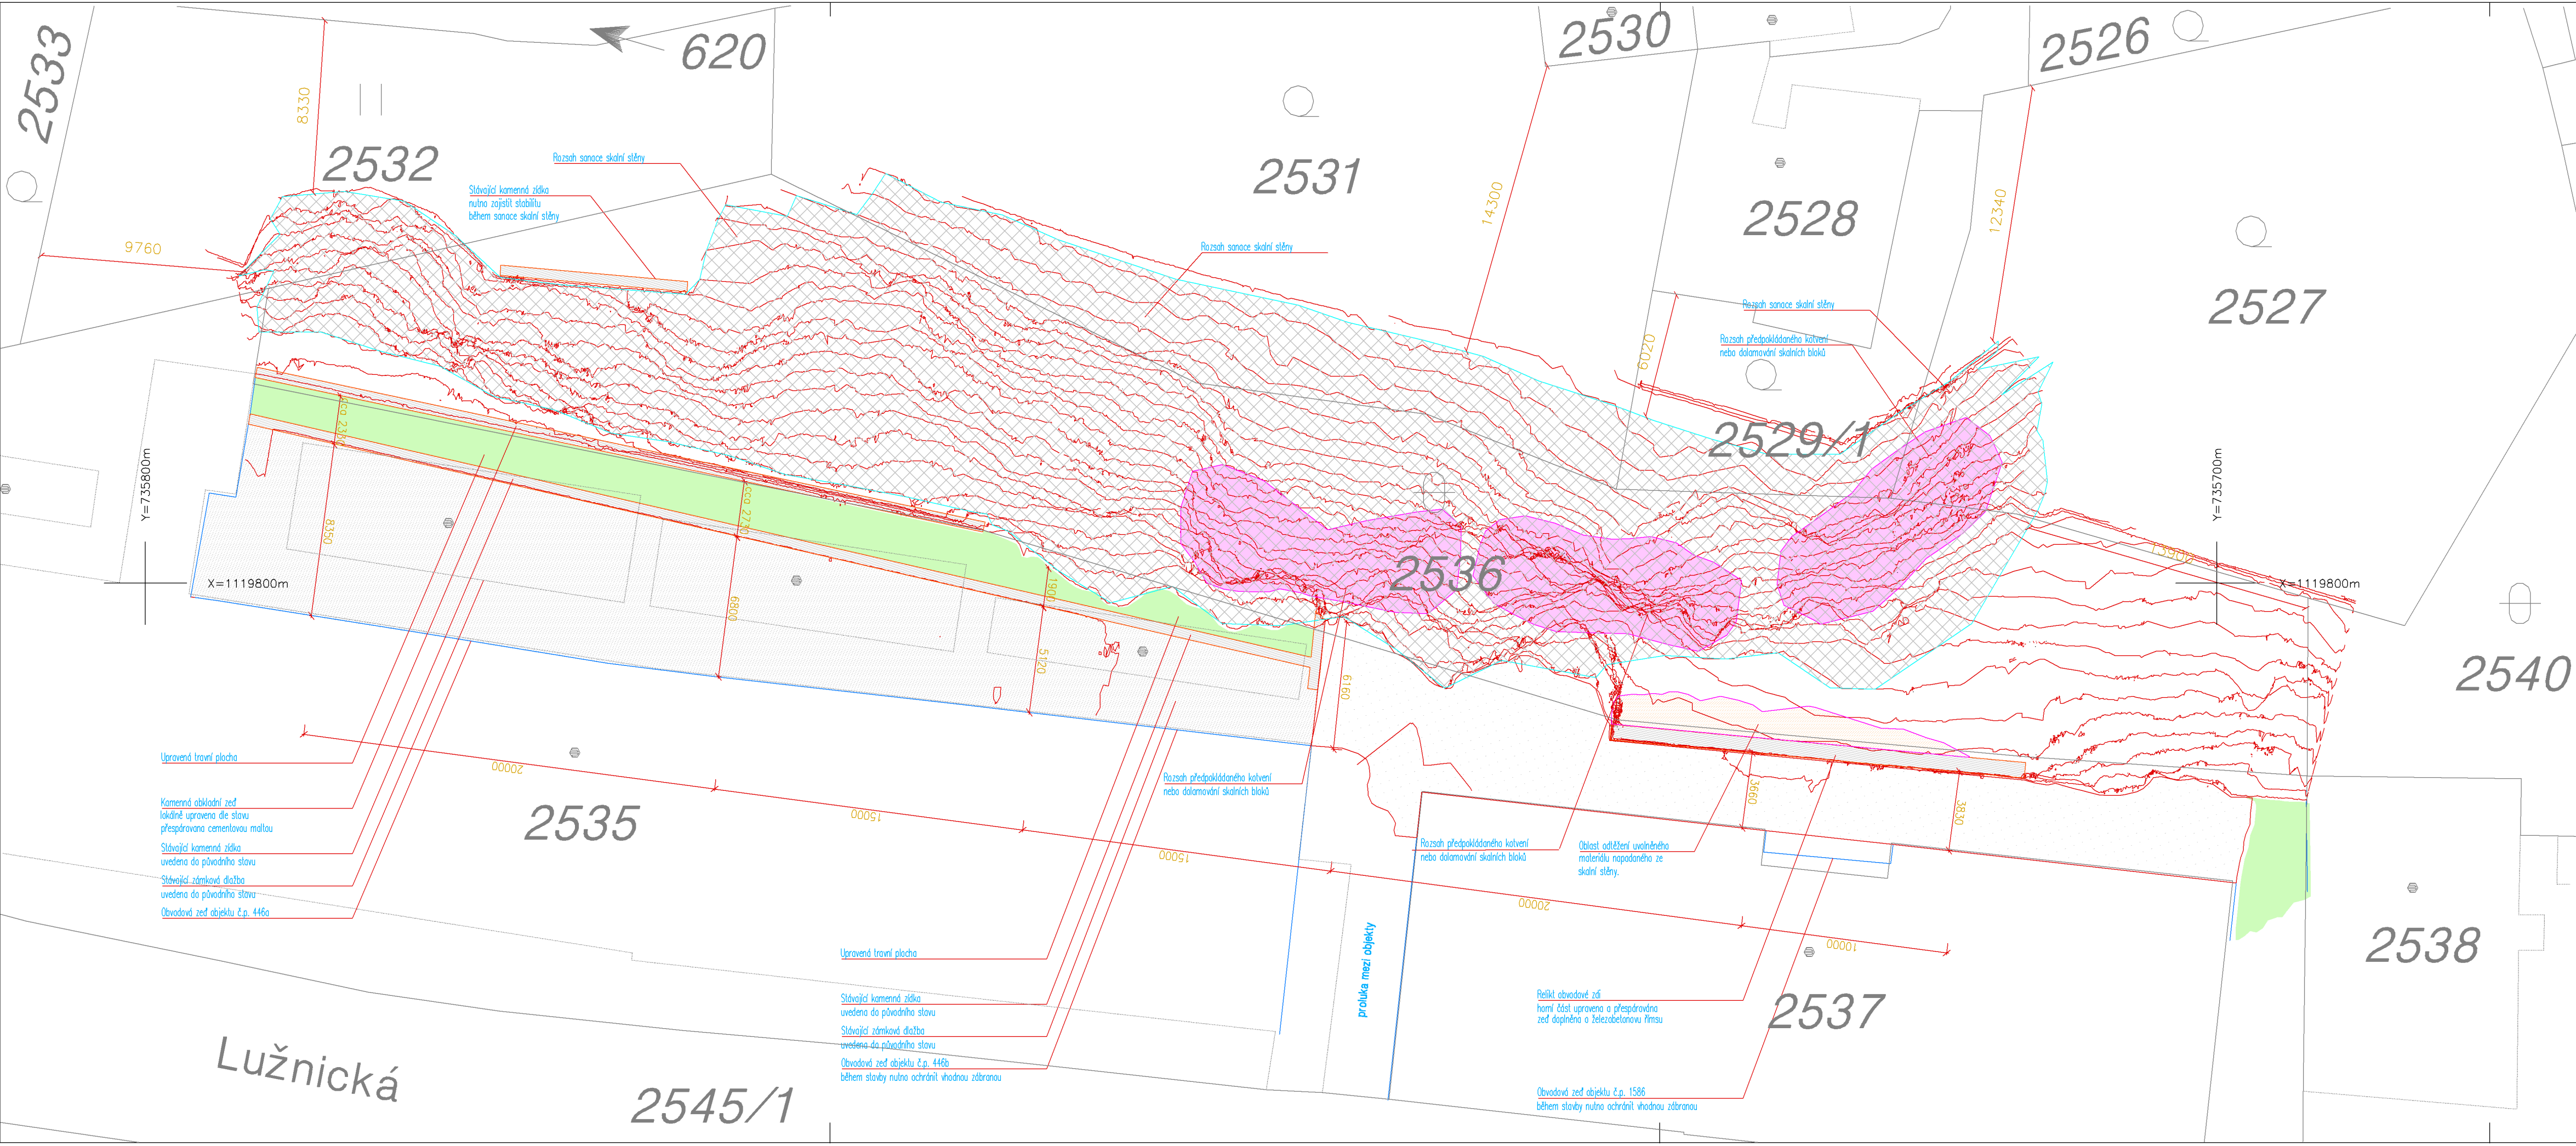

Legenda

- Oblast předpokládaného kalvení nebo dolamování skalních bloků.
- Plocha sanace skalní stěny očištěním, a přetažením síťmi galmac, případně podezděním skalních bloků.
- Oblast odčizení uvolněného materiálu napadaného ze skalní stěny.

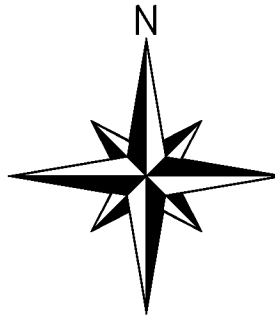

Mapový podklad: podle Geoportál ČÚZK (WMS KN)

	ARCADIS Geotechnika a.s.				
	Objednatel:	Město Tábor, odbor investic			
	Název zakázky:	Tábor - Fišlovka - sanace skalní stěny			
Číslo zakázky:	Zpracoval:	Schválil:	Měřitko:	Datum:	
12 1175-025	Mgr. Petr Olišar	Ing. Milan Novák	1 : 200	1 / 2013	
KOORDINAČNÍ SITUACE STAVBY				Číslo přílohy:	
				C.2	