


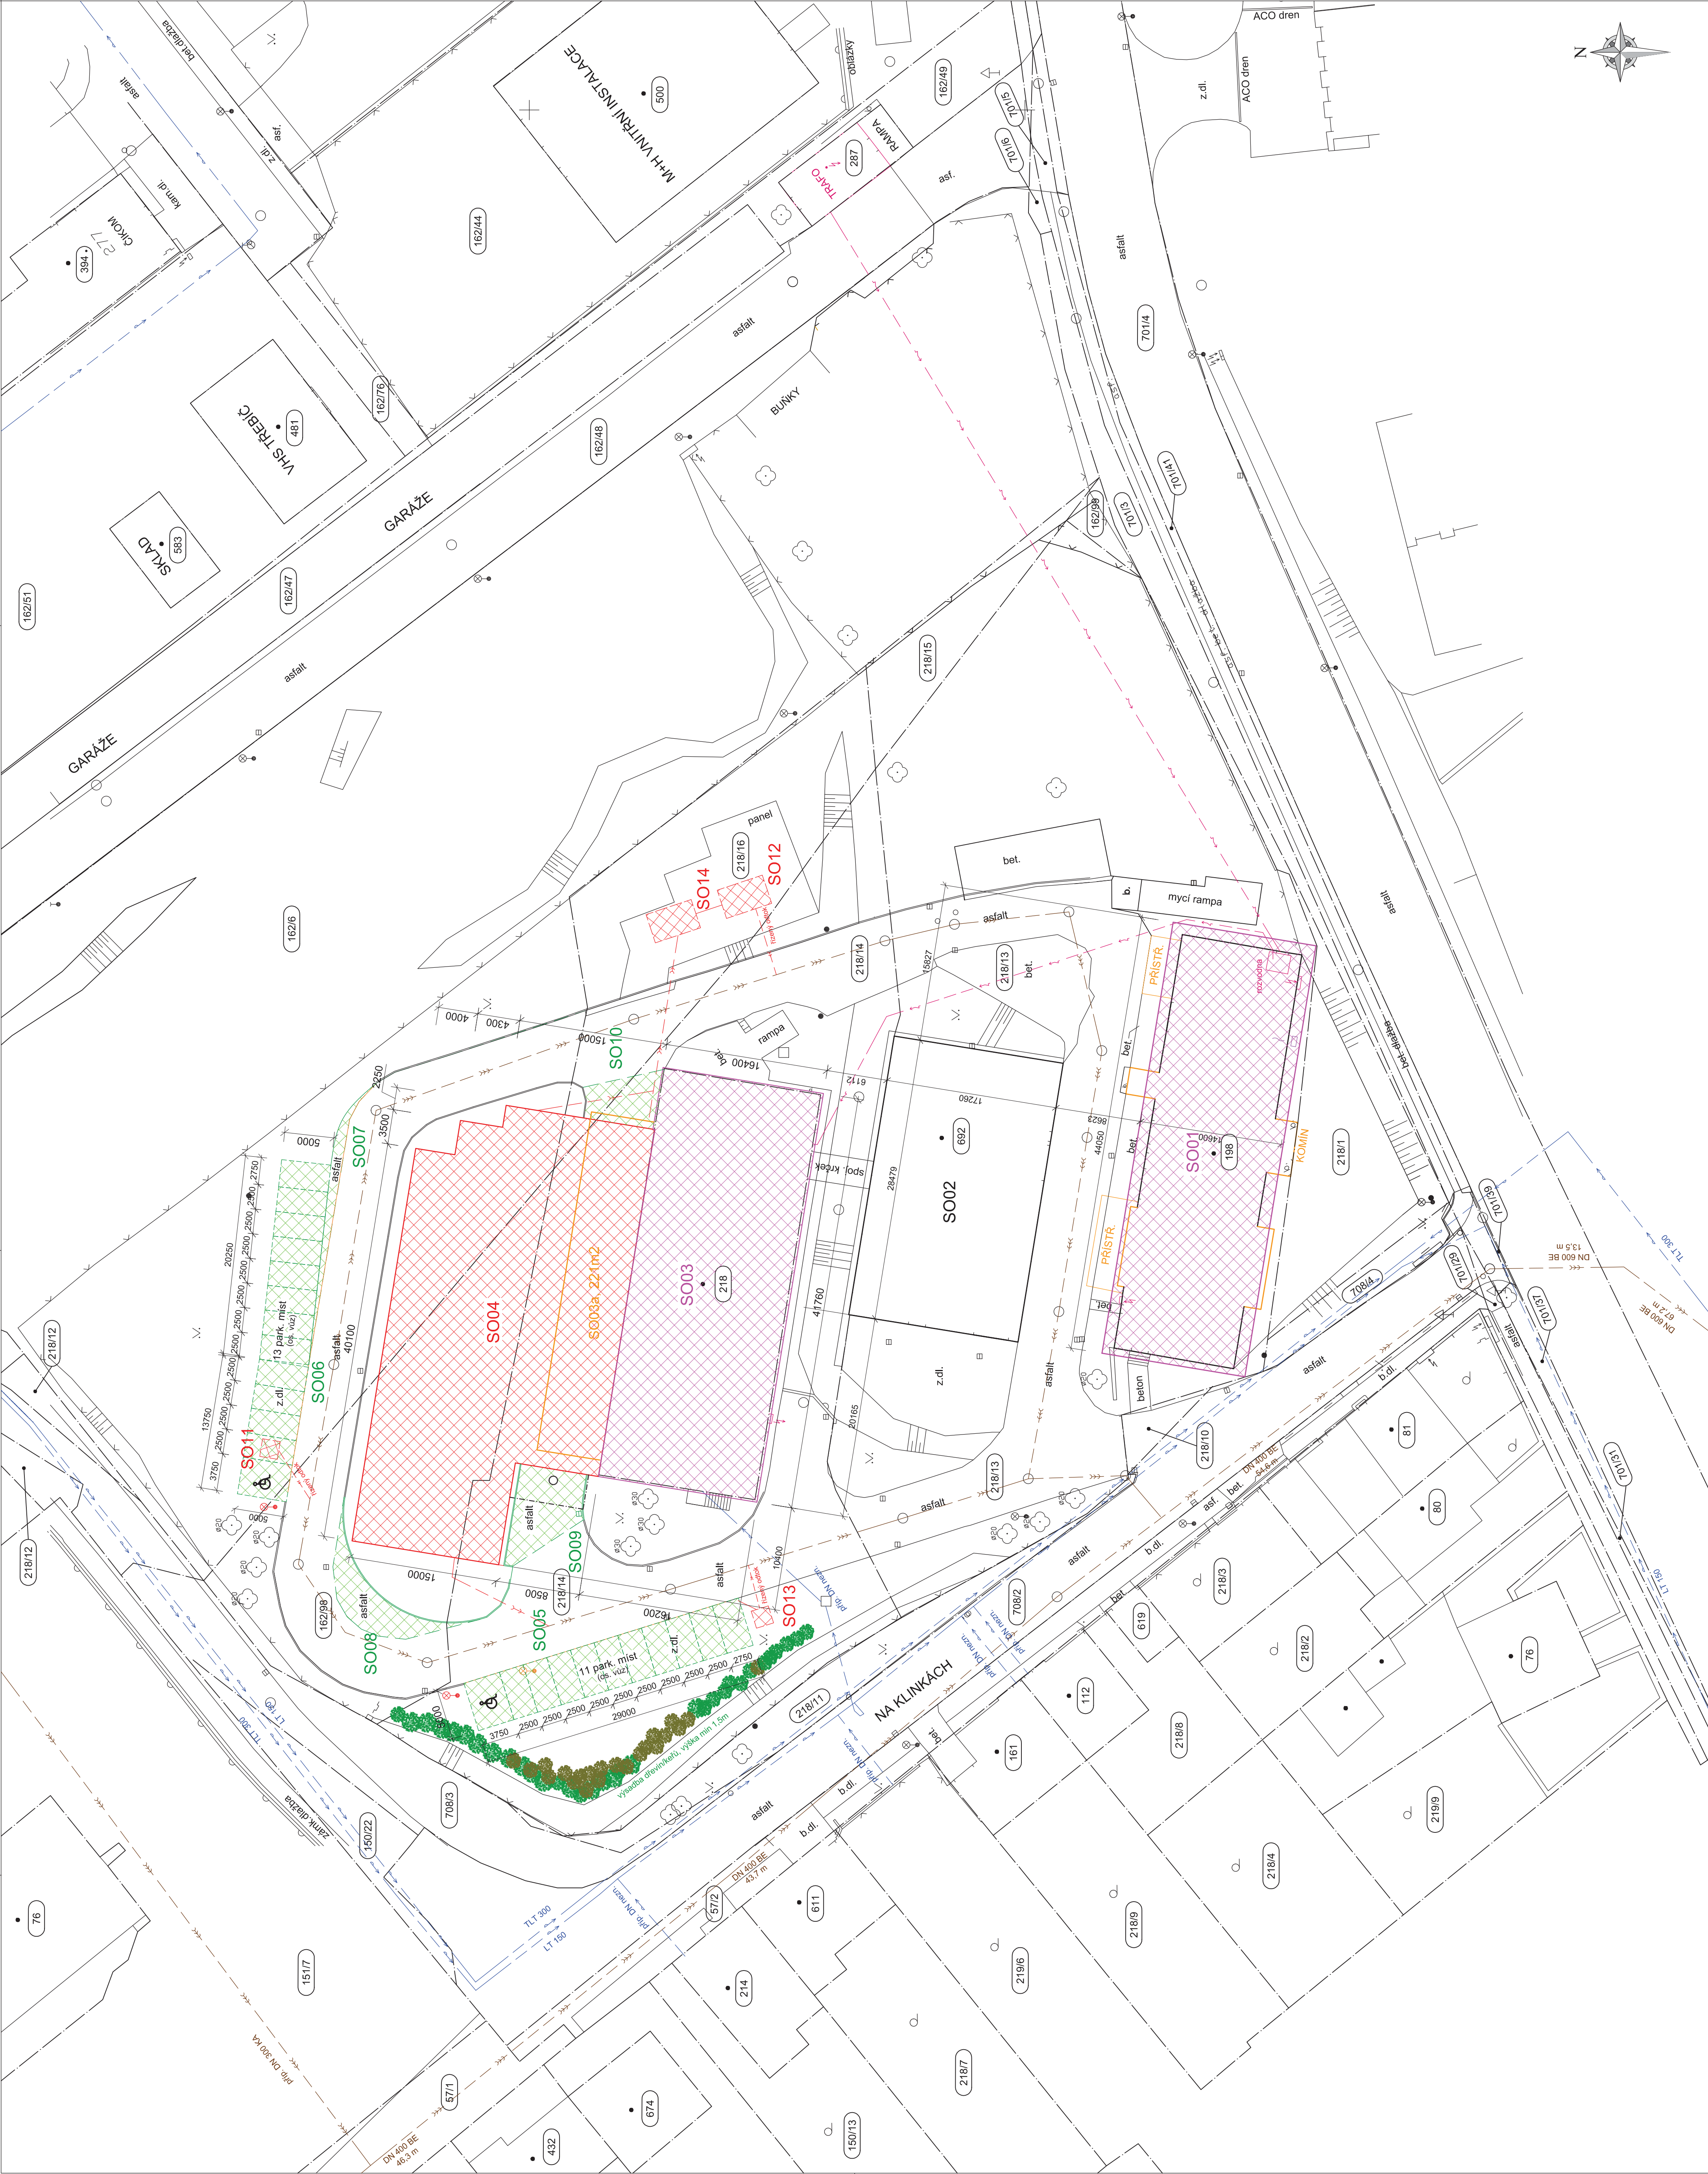

LEGENDA

- HRANICE PARCEL
- ČÍSLO PARCELY
- NOVÉ OBJEKTY
- REKONSTRUOVANÉ OBJEKTY
- NOVÉ POUVRCHY, TERÉNNÍ ÚPRAVY
- ODSTRANĚNÉ OBJEKTY
- STÁVAJÍCÍ VODOVOD
- STÁVAJÍCÍ SPOLEČNÁ DEŠŤOVÁ A SPLAŠKOVÁ KANALIZACE
- DEŠŤOVÁ KANALIZACE - NOVE
- SPLAŠKOVÁ KANALIZACE - NOVE
- ELEKTRICKÉ VEDENÍ - NOVE

- OSVĚTLENÍ - LAMPA
- KANÁL
- VPUŠŤ
- STROM
- OPLOČENÍ

NOVÉ OBJEKTY, KOMUNIKACE

- SO04 - JEDNODPDLAŽNÍ HALA, ŽELEZOBETONOVÝ SKELET + DOZDÍVKA, PULTOVÁ STŘECHA - SKLADNÁ, STŘTOVÉ LÁTKY
- CELKOVÁ ZASTAVĚNÁ PLOCHA: 956,4 m²
- CELKOVÁ UŽITKOVÁ PLOCHA: 869,1 m²
- OBESTAVĚNÝ PROSTOR: 404 m³
- SO05, SO06 - PRO OSOBNÍ VOZIDLA, PARKOVÁNÍ UVAŽOVÁNO S NÍZKÝMI OBRUBNÍHY A PŘESAHY PŘEDNÍ NEBO ZADNÍ ČÁSTI VOZIDEL, CELKEM 24 PARK. MÍST
- CELKOVÁ ZASTAVĚNÁ PLOCHA: 315 m²
- SO07, SO08, SO09, SO10 - NOVÉ ASFALTOVÉ PLOCHY CCA 144 m²
- SO11, SO12, SO13 - RETENČNÍ NADRŽE S REGUL. ODTOKEM
- SO14 - POŽARNÍ NADRŽ, ZÁCHYTŇNÝ OBJEM 35 m³, S PŘEPÁDEM DO RET. NADRŽE

REKONSTRUOVANÉ OBJEKTY

- SO03 - JEDNODPDLAŽNÍ ZDĚNÝ OBJEKT - REKONSTRUKCE
- CELKOVÁ ZASTAVĚNÁ PLOCHA: 680,88m²
- CELKOVÁ UŽITKOVÁ PLOCHA: 615,95 m²
- OBESTAVĚNÝ PROSTOR: 4180 m³
- SO01 - JEDNODPDLAŽNÍ ZDĚNÝ OBJEKT + ŽB SKELET EXTERIÉR
- CELKOVÁ ZASTAVĚNÁ PLOCHA: 843,13 m²
- CELKOVÁ UŽITKOVÁ PLOCHA: 442,76 m²
- OBESTAVĚNÝ PROSTOR: 3250 m³

DEMOLICE

- SO03a - DŘEVĚNÁ KOLNA
- CELKOVÁ ZASTAVĚNÁ PLOCHA: 221 m²
- SO01 - DEMOLICE KOMINU, PRÍSTŘEŠKU A VÝKLENKU

± 0,000 = 453,100 m.n.m BpV

PARÉ

152634

KOORDINAČNÍ SITUAČNÍ VÝKRES

C.3

Zodp. projektant:	Ing. Bohumír Fomáček	Stupeň:	TRASOVÁ KOMENTÁŘE
Vypracoval:	Bc. Tomáš Růžička	Datum:	11/2015
Zkontroloval:	Ing. Miroslav Jáhner	Formát:	10A4 (950x694)
Akce:	REKONSTRUKCE AREÁLU A VÝSTAVBA NOVÝCH VÝROBNÍCH PROSTOR	Měřítok:	1:250
Investor:	PUMAX, spol. s r.o. Na klinkách 173/2, 674 01 Treboč, Tyn	Číslo výkresu:	C.3