


PŮDORYS SO04, SO03


1.NP, M1:100

světělá výška rámu 3800 mm

světlá výška rámu 4700 mm

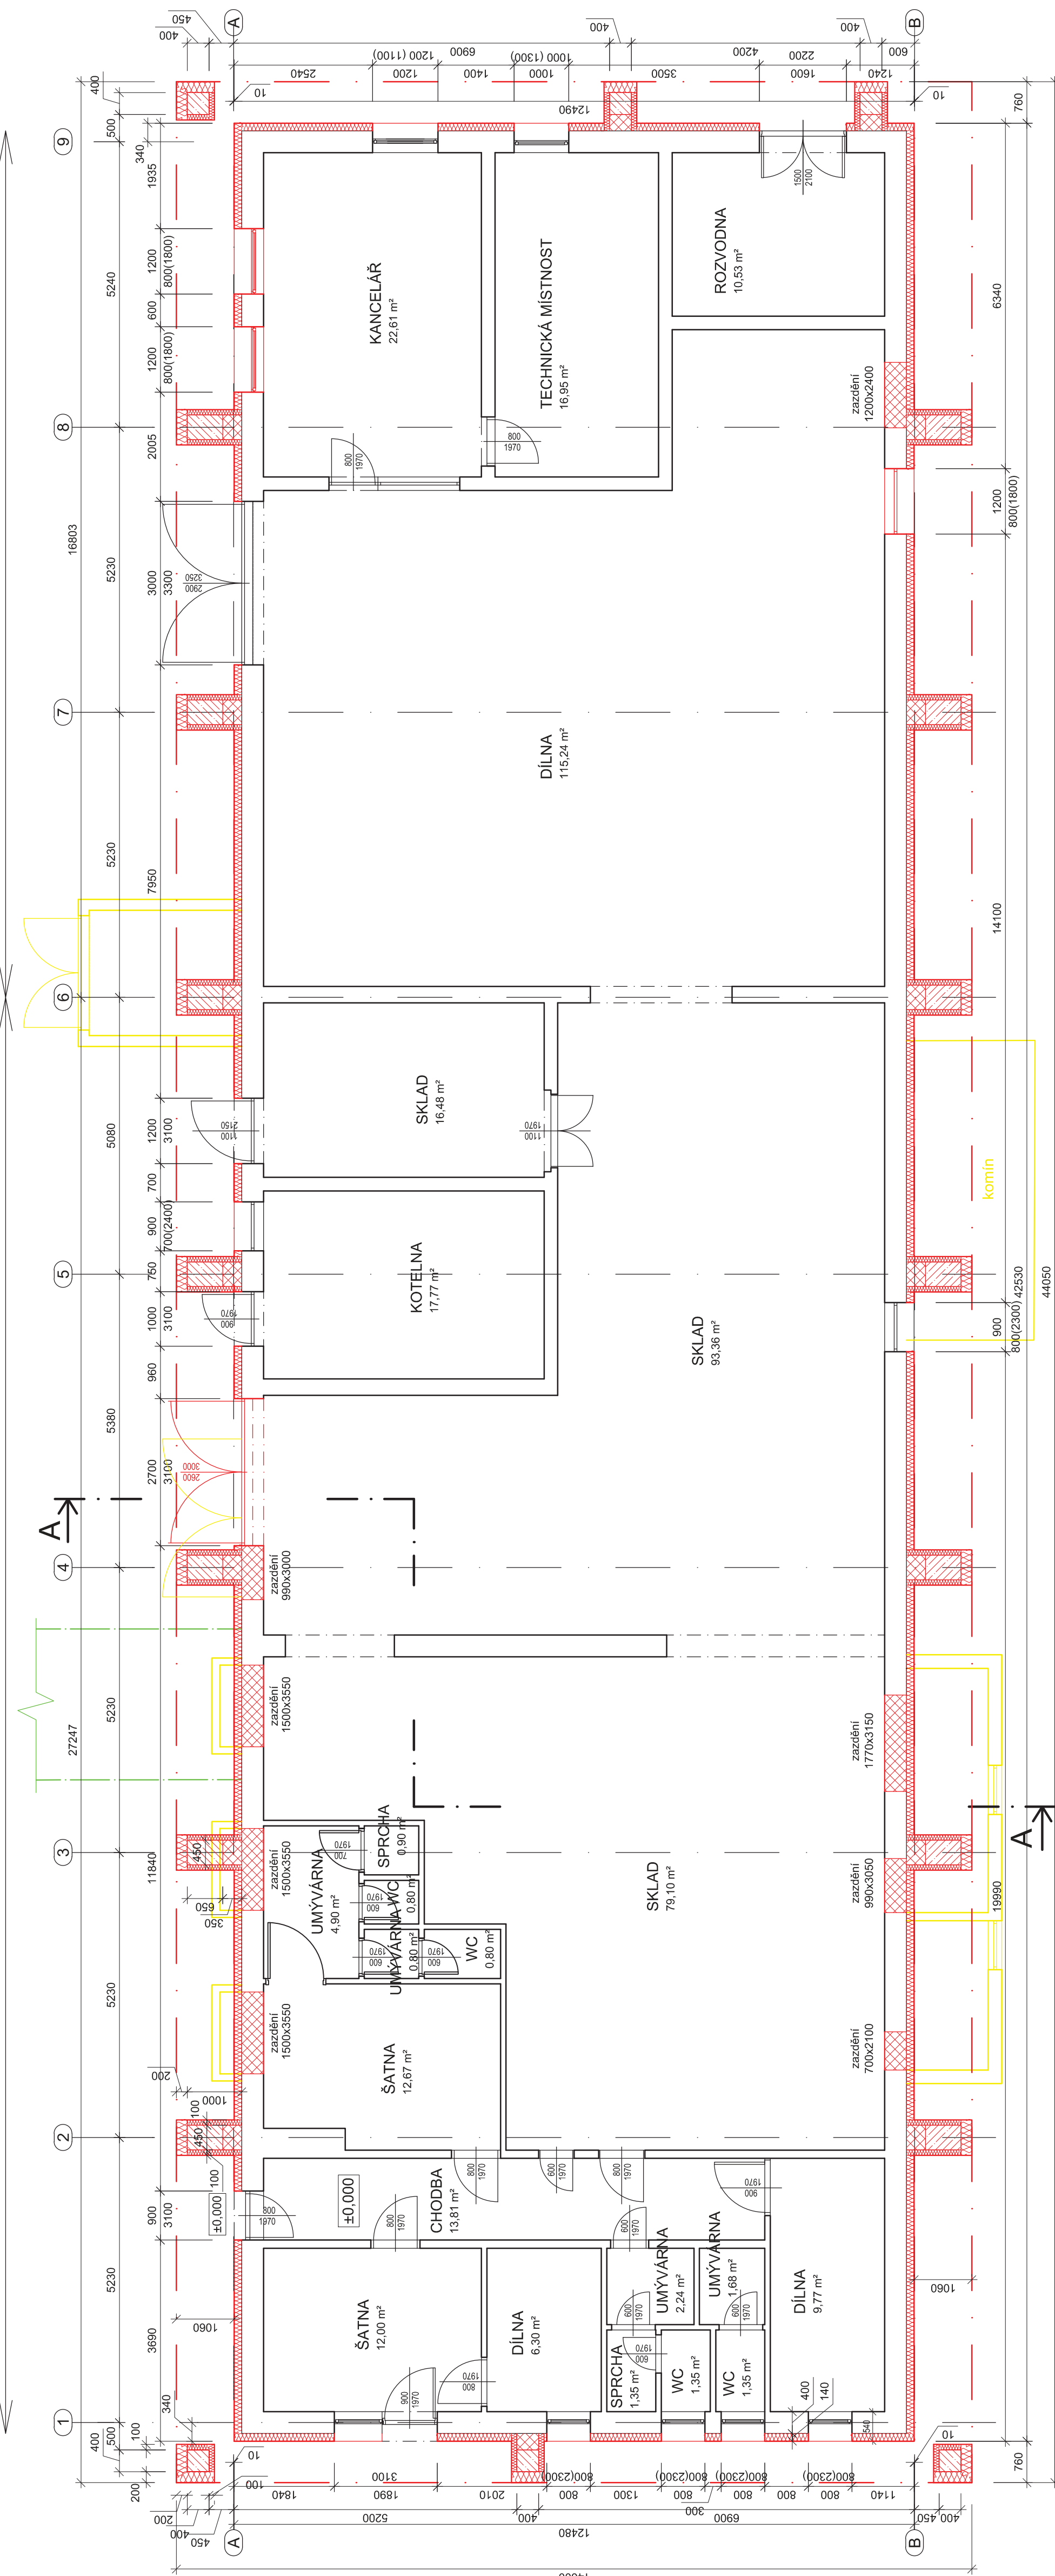


Legenda

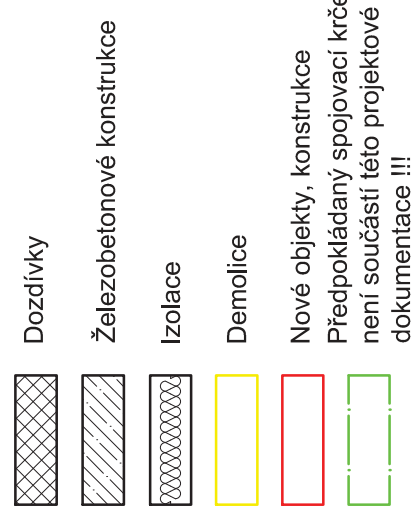

CELKOVÁ UŽITKOVÁ PLOCHA: 442,76 m²

CELKOVÁ ZASTAVĚNÁ PLOCHA: 643,13 m²

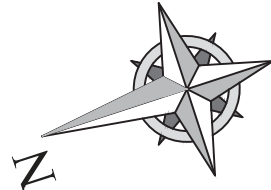

$\pm 0,000 = 453,100 \text{ m.n.m BpV}$

PARÉ	1	5	6	
	2	6		
	3			
	4			

Zodp. projektant:	Ing. Bohumír Formáček	Stupeň: Datum: Formát: Měřítko: Číslo výkresu: D.1.1.2
Vypracoval:	Bc. Tomáš Růžička	
Zkontroloval:	Ing. Miroslav Jaitner	
Akce: REKONSTRUKCE AREÁLU A VÝSTAVBA NOVÝCH VÝROBNÍCH PROSTORŮ, Třn. k.ú. Třn u Třebíče		TENDROVÁ DOKUMENTACE 11/2015 4x A4 1:75
Investor: PUMAX, spol. s r.o. Na klinkách 173/2, 674 01 Třebíč, Třn		
S001		