

STÁVAJÍCÍ REKONSTRUOVANÝ
OBJEKT SO01(ŘEZ A-A)


STÁVAJÍCÍ OBJEKT SO02
(POHLED)

Legenda

- Obvodové zdivo cihelné, tl. 400 mm - stávající
- Obvodové zdivo cihelné, tl. 300 mm - nové
- Železobetonové konstrukce - obecné značení
- demolice
- Nové objekty, konstrukce
- Předpokládaná nástavba + spojovací krček - není součástí této projektové dokumentace !!!
- Rostlý terén

Skladby konstrukcí

- S1 - STŘECHA
- sřešní folie, tl. 1,8 mm
 - geotextilie 300g
 - polystyren EPS 100S - 2x120 mm + spádové klíny
 - min. vata - 2x20 mm
 - parotěsná zábrana
 - vyrovnávací polérová vrstva tl. 30 - 40 mm
 - ŽB nosný skelet

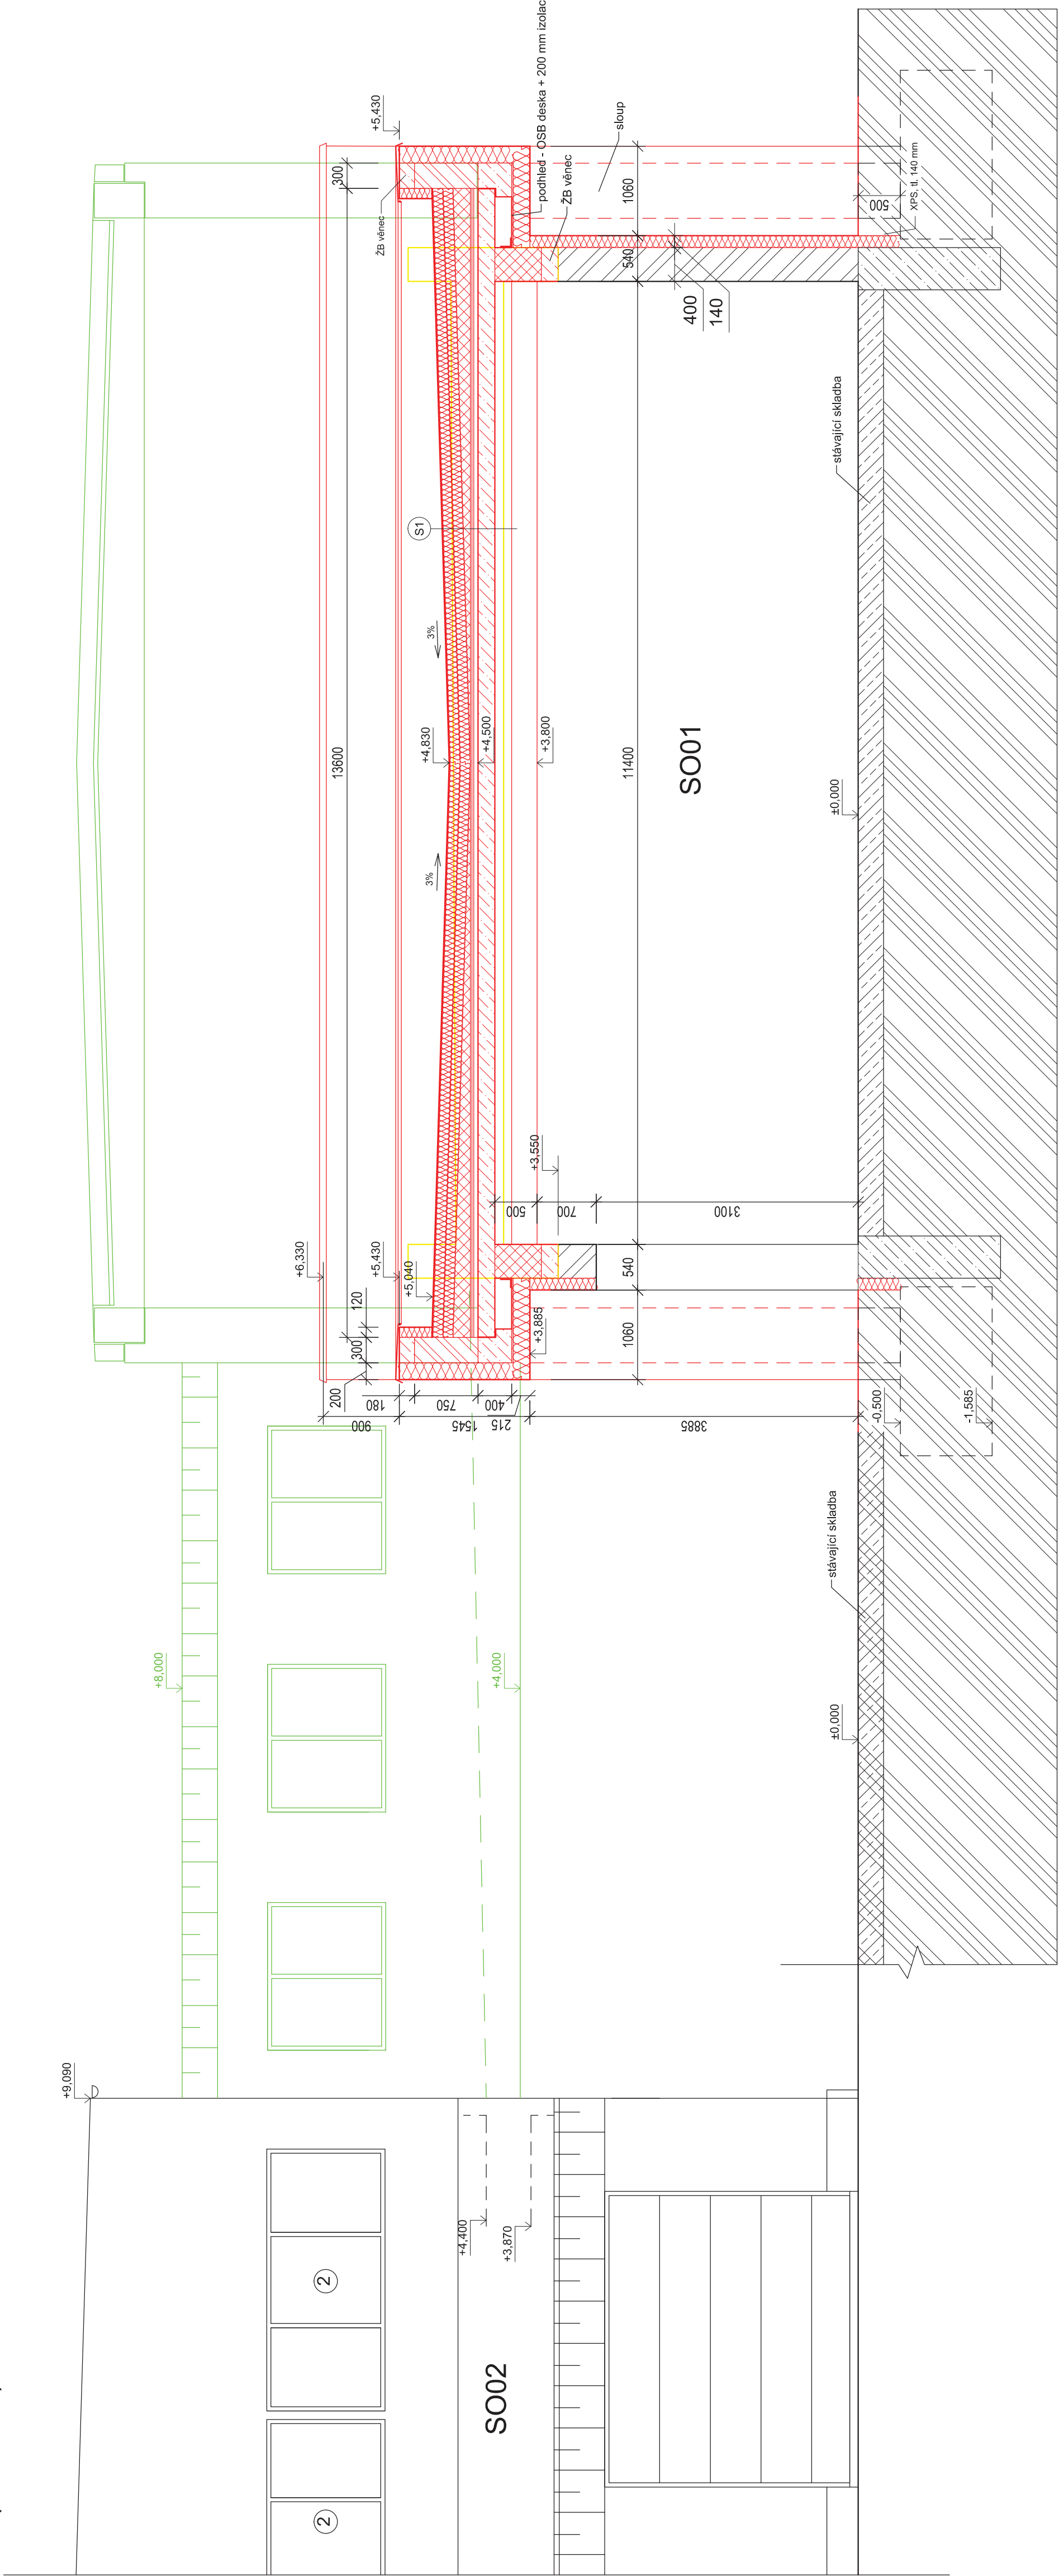

± 0,000 = 453,100 m.n.m BpV

PARÉ

15

26

3

4

Zodp. projektant:	Ing. Bohumír Fornáček	Stupeň: Datum: Formát: Měřítko:
Vypracoval:	Bc. Tomáš Ružička	
Zkontroloval:	Ing. Miroslav Jaitner	
Akce: REKONSTRUKCE AREÁLU A VÝSTAVBA NOVÝCH VÝROBNÍCH PROSTOR . Týn, k.ú. Týn u Třebíče		TENDROVÁ DOKUMENTACE 11/2015
Investor: PUJMAX spol. s r.o. Na klínkách 173/2; 674 01 Třebíč, Týn		4xA4 1:50
SO01 ŘEZ A-A		Číslo výkresu: D.1.1.3