

ŘEZ A-A SO04, SO03


M1:50

STÁVAJÍCÍ REKONSTRUOVANÝ

NOVÝ OBJEKT SO04

Legenda materiálů

- Obvodové zdivo cihelné, tl. 300 mm
- Vnitřní zdivo cihelné, tl. 240 mm
- Teplotní izolace
- Stávající zdivo - objekt SO03
- Železobetonové (betonové) konstrukce - obecné značení
- Minerální granulát
- Škvára
- Kamenivo fr. 4-8
- Štěrkodrt fr. 0-63
- Hutněný zásyp
- Rostlý terén
- nové konstrukce (SO03)

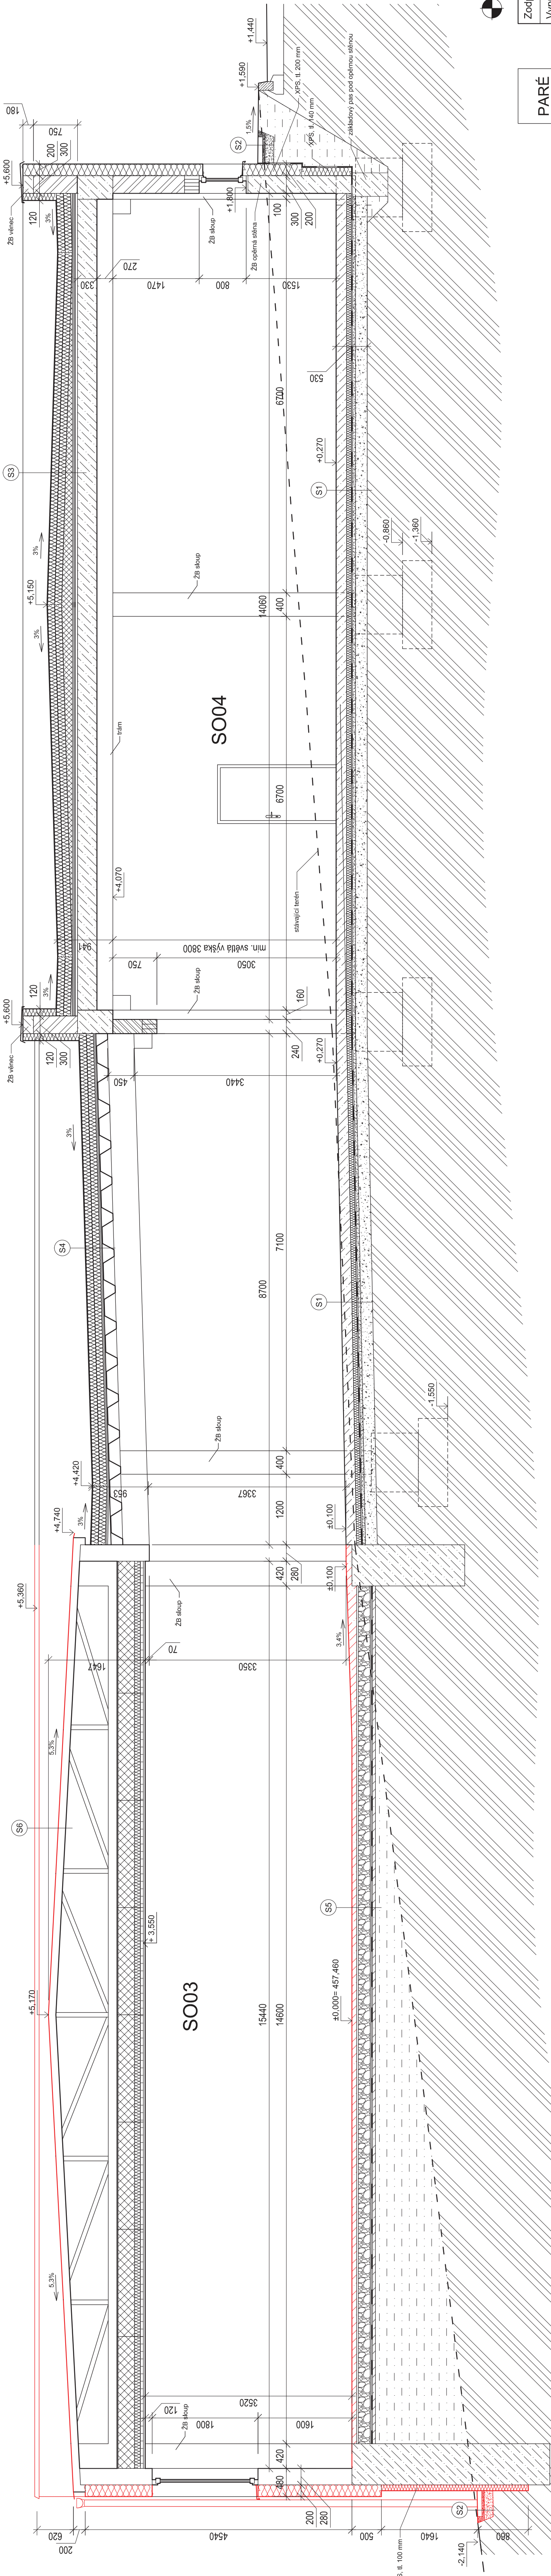

± 0.000 = 457,460 m.n.m BpV



PARÉ	15	26	3	4
------	----	----	---	---

Zodp. projektant:	Ing. Bohumír Formaček	Akce: REKONSTRUKCE AREÁLU A VÝSTAVBA NOVÝCH VÝROBNÍCH PROSTOR . Tým: k.ú. Tým u Třebíče	Supeři: TENDROVÁ DOKUMENTACE
Vypracoval:	Bc. Tomáš Růžička		
Zkontroloval:	Ing. Miroslav Jalther		
Investor: PUMAX, spol. s r.o. Na klinkách 173/2; 674 01 Třebíč, Tým		Datum: 11/2015	Formát: 5x44
SO03, SO04		Měřítko: 1:50	Číslo výkresu: D.1.1.6
ŘEZ A-A			

- S6 - STŘECHA (rekonstrukce SO03)
- plechová střešní krytina
 - dřevěný vazník se vzduchovou mezerou
 - minerální granulát tl. 280 mm
 - skelná vata tl. 100 mm
 - zavěšený podhled
 - sadrokartonový podhled tl. 12,5 mm
- S5 - PODLAHA (rekonstrukce SO03)
- beton C20/25 vyztužený káři sítí ø6/150/150, přesahy 300 mm, tl.130 mm - nové
 - skvára tl. 200 mm - stávající
 - cementový podklad tl. 20 mm
 - podkladový beton tl. 50 mm
 - nasypná zemina
 - rostlý terén
- S4 - STŘECHA
- střešní fólie, tl. 1,8 mm
 - geotextilie 300g
 - polystyren EPS 100S - 2x120 mm + spádové klíny
 - min. vata - 2x20 mm
 - parolésná zábrana
 - rouný TR plech - 200mm
 - ZB nosný trám
- S3 - STŘECHA
- střešní fólie, tl. 1,8 mm
 - geotextilie 300g
 - polystyren EPS 100S - 2x120 mm + spádové klíny
 - min. vata - 2x20 mm
 - parolésná zábrana
 - vyrovnavací potěrová vrstva tl. 30 - 40 mm
 - ZB nosný skelet
- S2 - OKAPOVÝ CHODNÍK
- dlažba tl. 60 mm
 - ložná vrstva - kamenivo fr. 4-8 mm, tl. 40 mm
 - ŠD 0-63 mm, tl. 150 mm
 - zhuňněný zásyp
 - rostlý terén
- S1 - PODLAHA
- beton C20/25 vyztužený káři sítí ø6/150/150, přesahy 300 mm, strojně leštěný, dilatace v osech sloupů, tl.180 mm
 - separační PE fólie
 - extrudovaný polystyren XPS tl.80 mm
 - separační PE fólie/geotextilie
 - hydroizolační fólie MPVC tl. 1 mm
 - geotextilie 300g/m² tl. 5 mm
 - skvára tl. 200 mm
 - štěrkodrt fr. 0-63 tl.200 mm
 - rostlý terén

Skladby konstrukcí