




Řez A - A

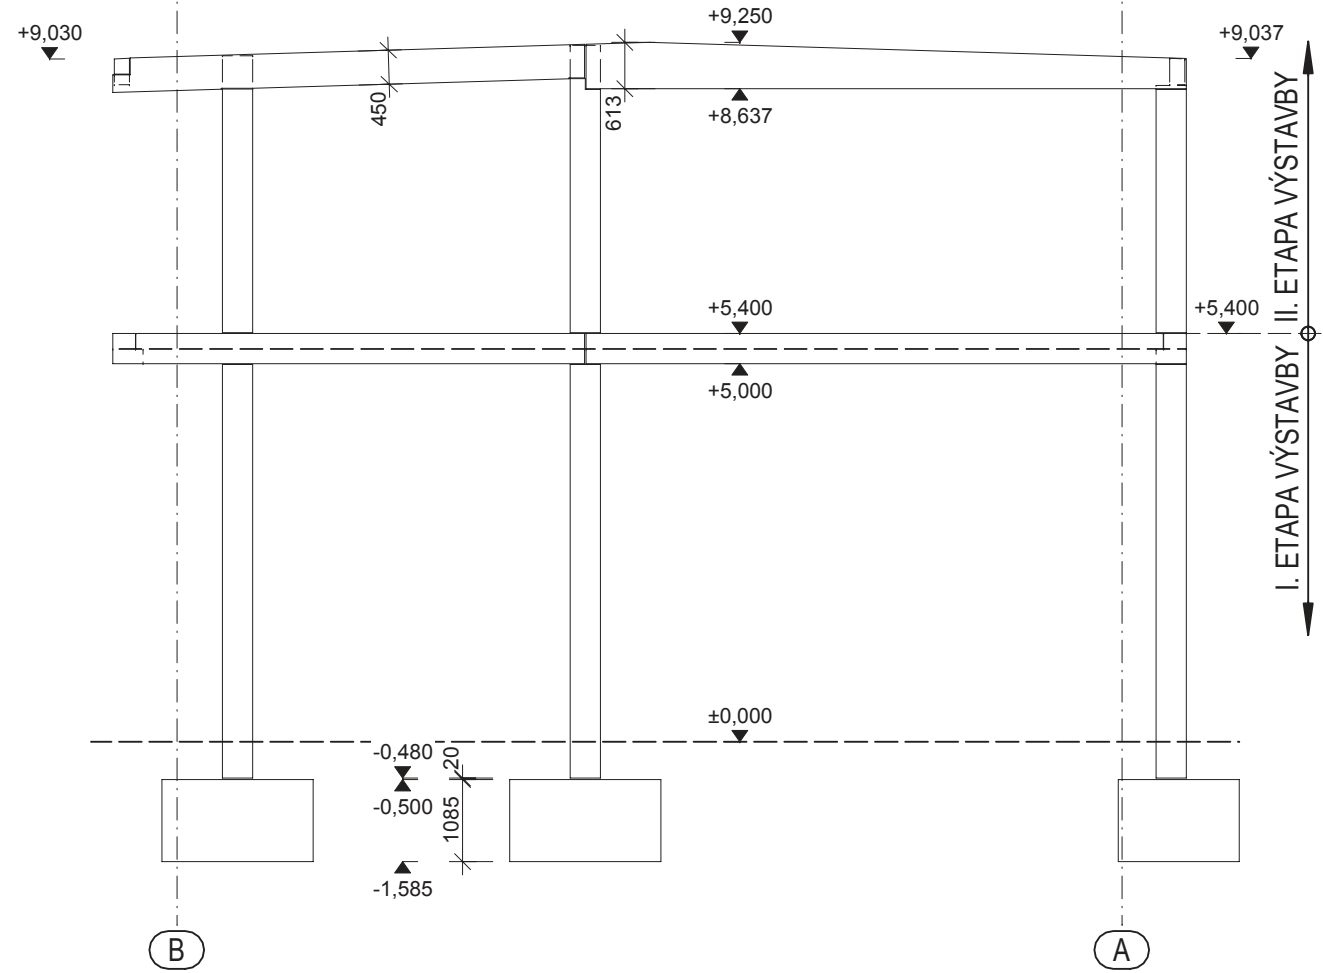


Řez B - B

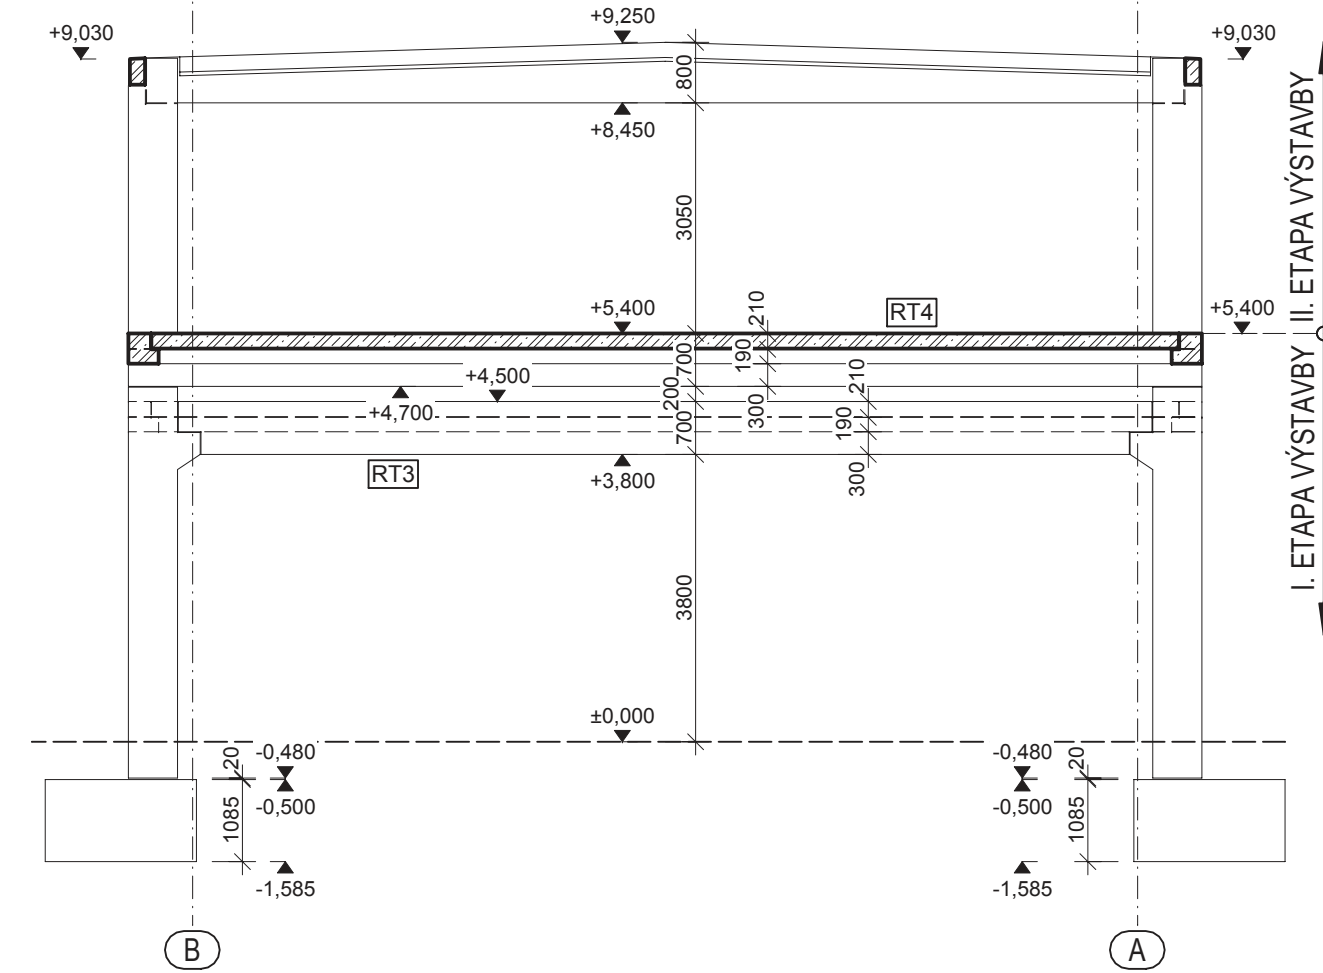

Řez C - C

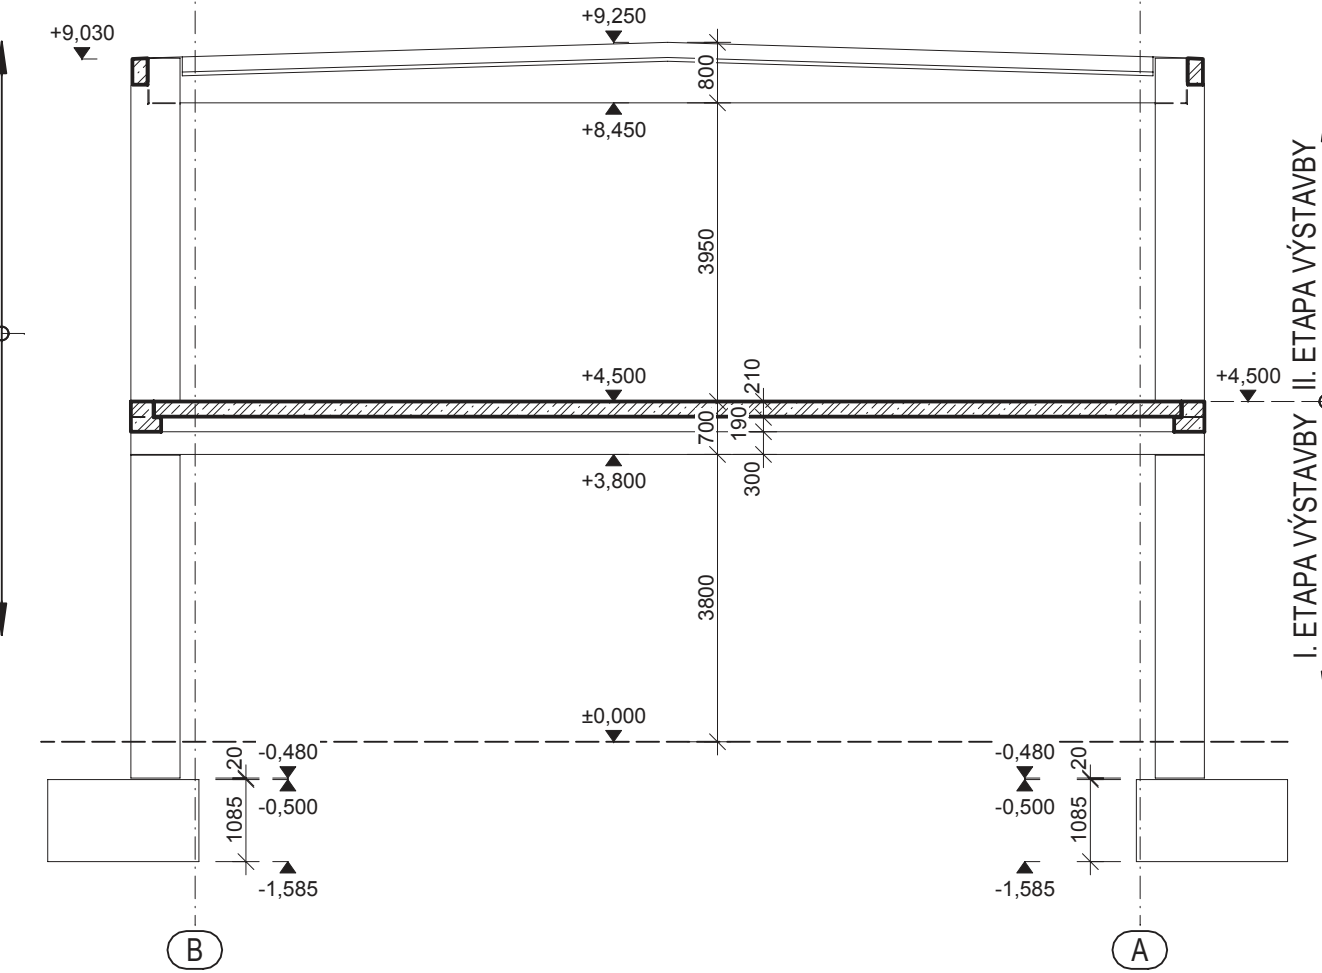


Řez D - D

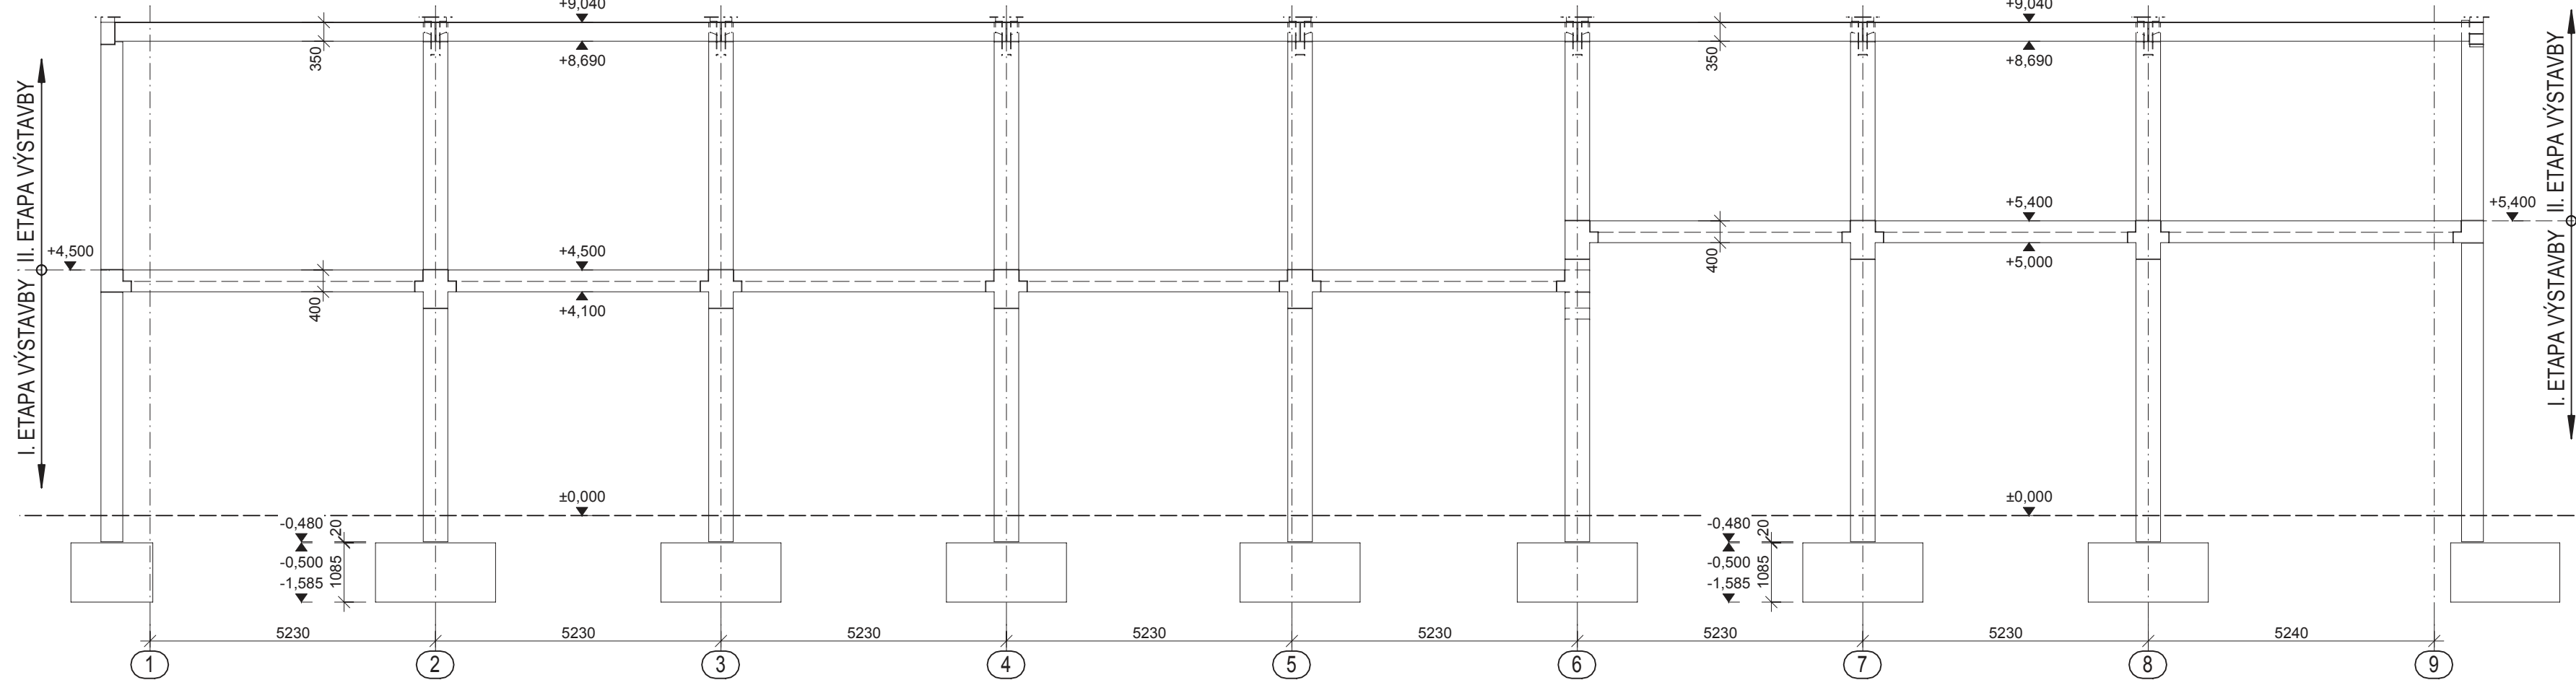

DOKUMENTACI NELZE POUŽÍT PRO PROVEDENÍ STAVBY !!!

±0,000=453,100m n. m. Bpv

Č.REVIZE	ZNAČKA REVIZE	POPIS REVIZE	DATUM REV.

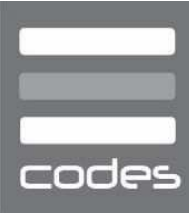ZPRACOVATEL DOKUMENTACE	VYPRACOVAL Ing. Jiří Nemrava	KONTOLOVAL Ing. Petr Mazánek	ČÍSLO ZAKÁZKY 1593	DATUM 02/12/2015	STUPEŇ DOKUMENTACE TENDROVÁ DOKUMENTACE
	ČÁST DOK.: PROJEKT:	D.1.2 STAVEBNĚ KONSTRUKČNÍ ŘEŠENÍ REKONSTRUKCE AREÁLU A VÝSTAVBA NOVÝCH VÝROBNÍCH PROSTOR			
	ČÁST STAVBY:	SO 01			
	INVESTOR :	PUMAX, spol. s.r.o.			
MÍSTO STAVBY :		Týn, k. ú. Týn u Třebíče			
MĚŘÍTKO:		1:100		FORMÁT:	4xA4
www.codes.cz 777 045 181		OZNAČENÍ VÝKRESU:	ŘEZY		ČÍSLO VÝKRESU : D1.2.b.05