


PŮDORYS ZÁKLADOVÝCH PRAHŮ
M1:100

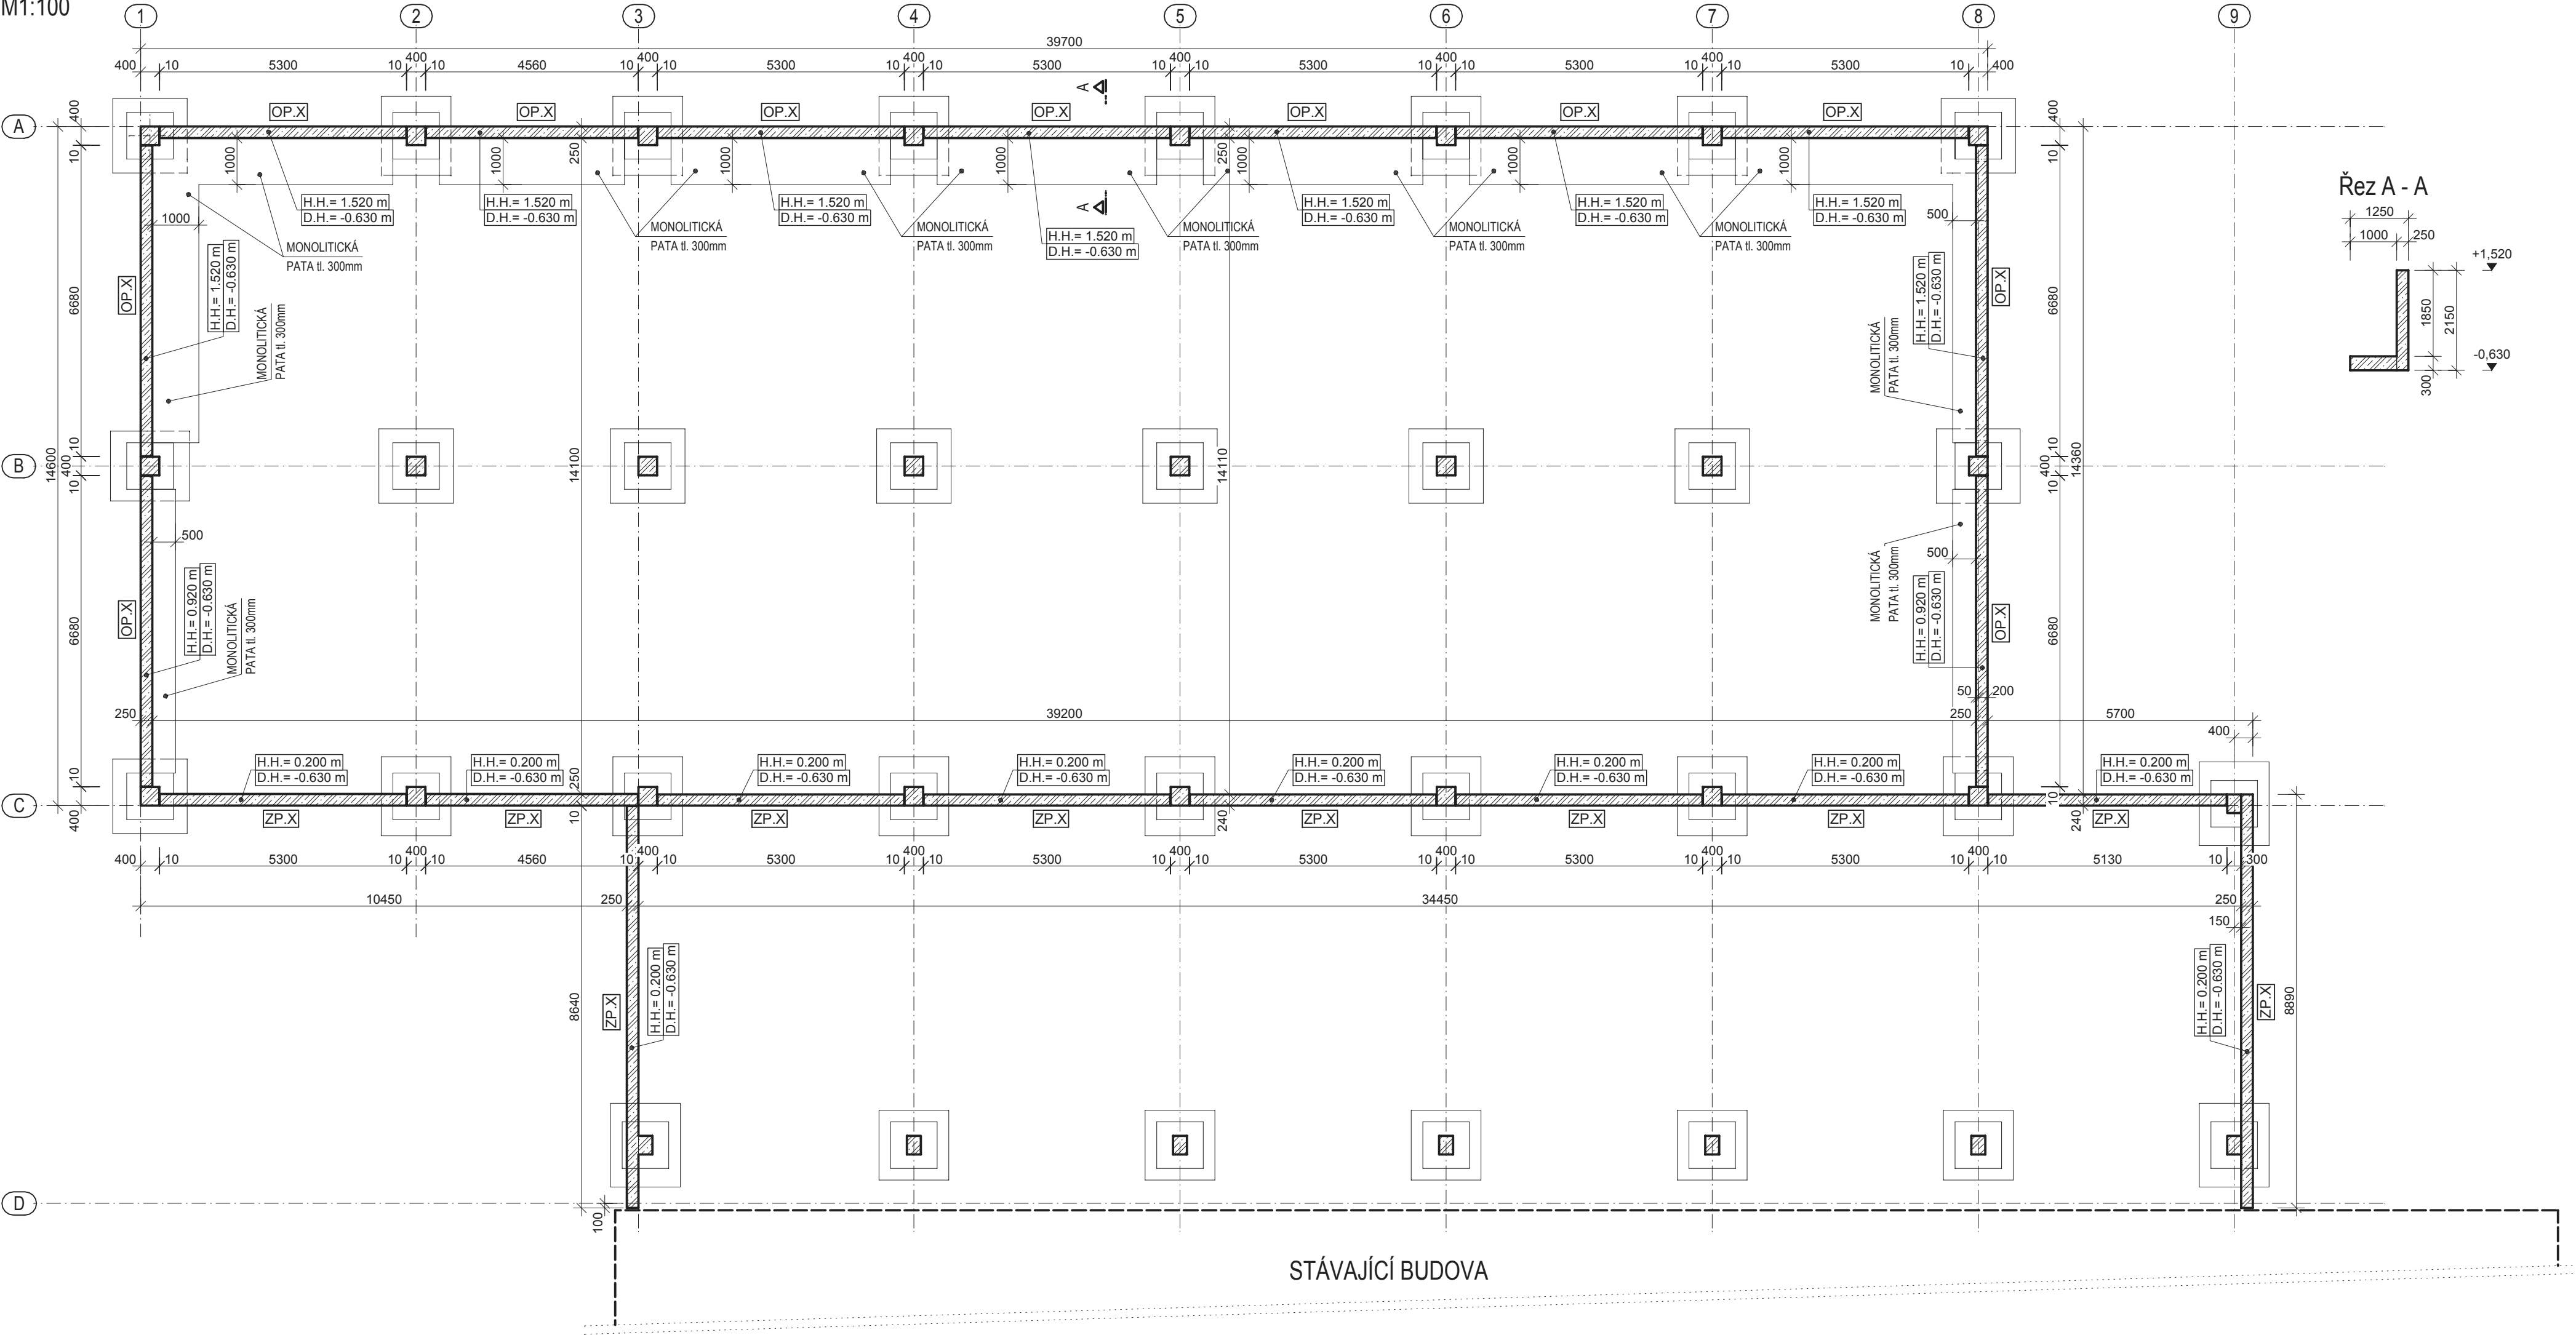

DOKUMENTACI NELZE POUŽÍT PRO PROVEDENÍ STAVBY !!!

- POZNÁMKY:
- V OPĚRNÝCH PANELECH A ZÁKLADOVÝCH PRAŽÍCH NEJSOU ZOBRAZENY OTVORY, TOTO JE NUTNÉ DOŘEŠIT V DOKUMENTACI PRO PROVEDENÍ STAVBY
 - POD MONOLITICKÉ PATY OPĚRNÝCH PANELŮ PROVÉST PODKLADNÍ BETON TŘÍDY C8/10, XC0 tl. 100mm

- LEGENDA:
- OP.X - OZNAČENÍ OPĚRNÉHO PANELU
 - ZP.X - OZNAČENÍ ZÁKLADOVÉHO PRAHU
 - H.H.=0.200 m - HORNÍ HRANA
 - D.H.= -0.630 m - DOLNÍ HRANA

MATERIÁL:

BETON:
OPĚRNÉ PANELY - C30/37 - XC4, XF1, (CZ,F.1) - Cl 0,4 - Dmax22 - F3
ZÁKLADOVÉ PRAHY - C30/37 - XC4, XF1, (CZ,F.1) - Cl 0,4 - Dmax22 - F3


PODKLADNÍ BETON: C8/10 - XC0

OCEL: B500B - ČSN 420139, ŽEBÍRKOVÁ

KRYTÍ: 25mm

±0,000=457,460m n. m. Bpv

Č.REVIZE	ZNAČKA REVIZE	POPIS REVIZE	DATUM REV.

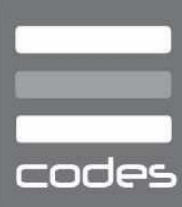ZPRACOVATEL DOKUMENTACE	VYPRACOVAL Ing. Jiří Nemrava	KONTROLOVAL Ing. Petr Mazánek	ČÍSLO ZAKÁZKY 1593	DATUM 02/12/2015	STUPEŇ DOKUMENTACE TENDROVÁ DOKUMENTACE
	ČÁST DOK.: PROJEKT:	D.1.2 STAVEBNÉ KONSTRUKČNÍ ŘEŠENÍ REKONSTRUKCE AREÁLU A VÝSTAVBA NOVÝCH VÝROBNÍCH PROSTOR			
	ČÁST STAVBY: INVESTOR : MÍSTO STAVBY :	SO 04 PUMAX, spol. s.r.o. Týn, k. ú. Týn u Třebíče			
MĚŘÍTKO:		1:100		FORMÁT:	8xA4
www.codes.cz 777 045 181		OZNAČENÍ VÝKRESU:		PŮDORYS ZÁKLADOVÝCH PRAHŮ ČÍSLO VÝKRESU : D1.2.b.02	