



OSOVÉ SCHÉMA SLOUPŮ 1NP
M1:100

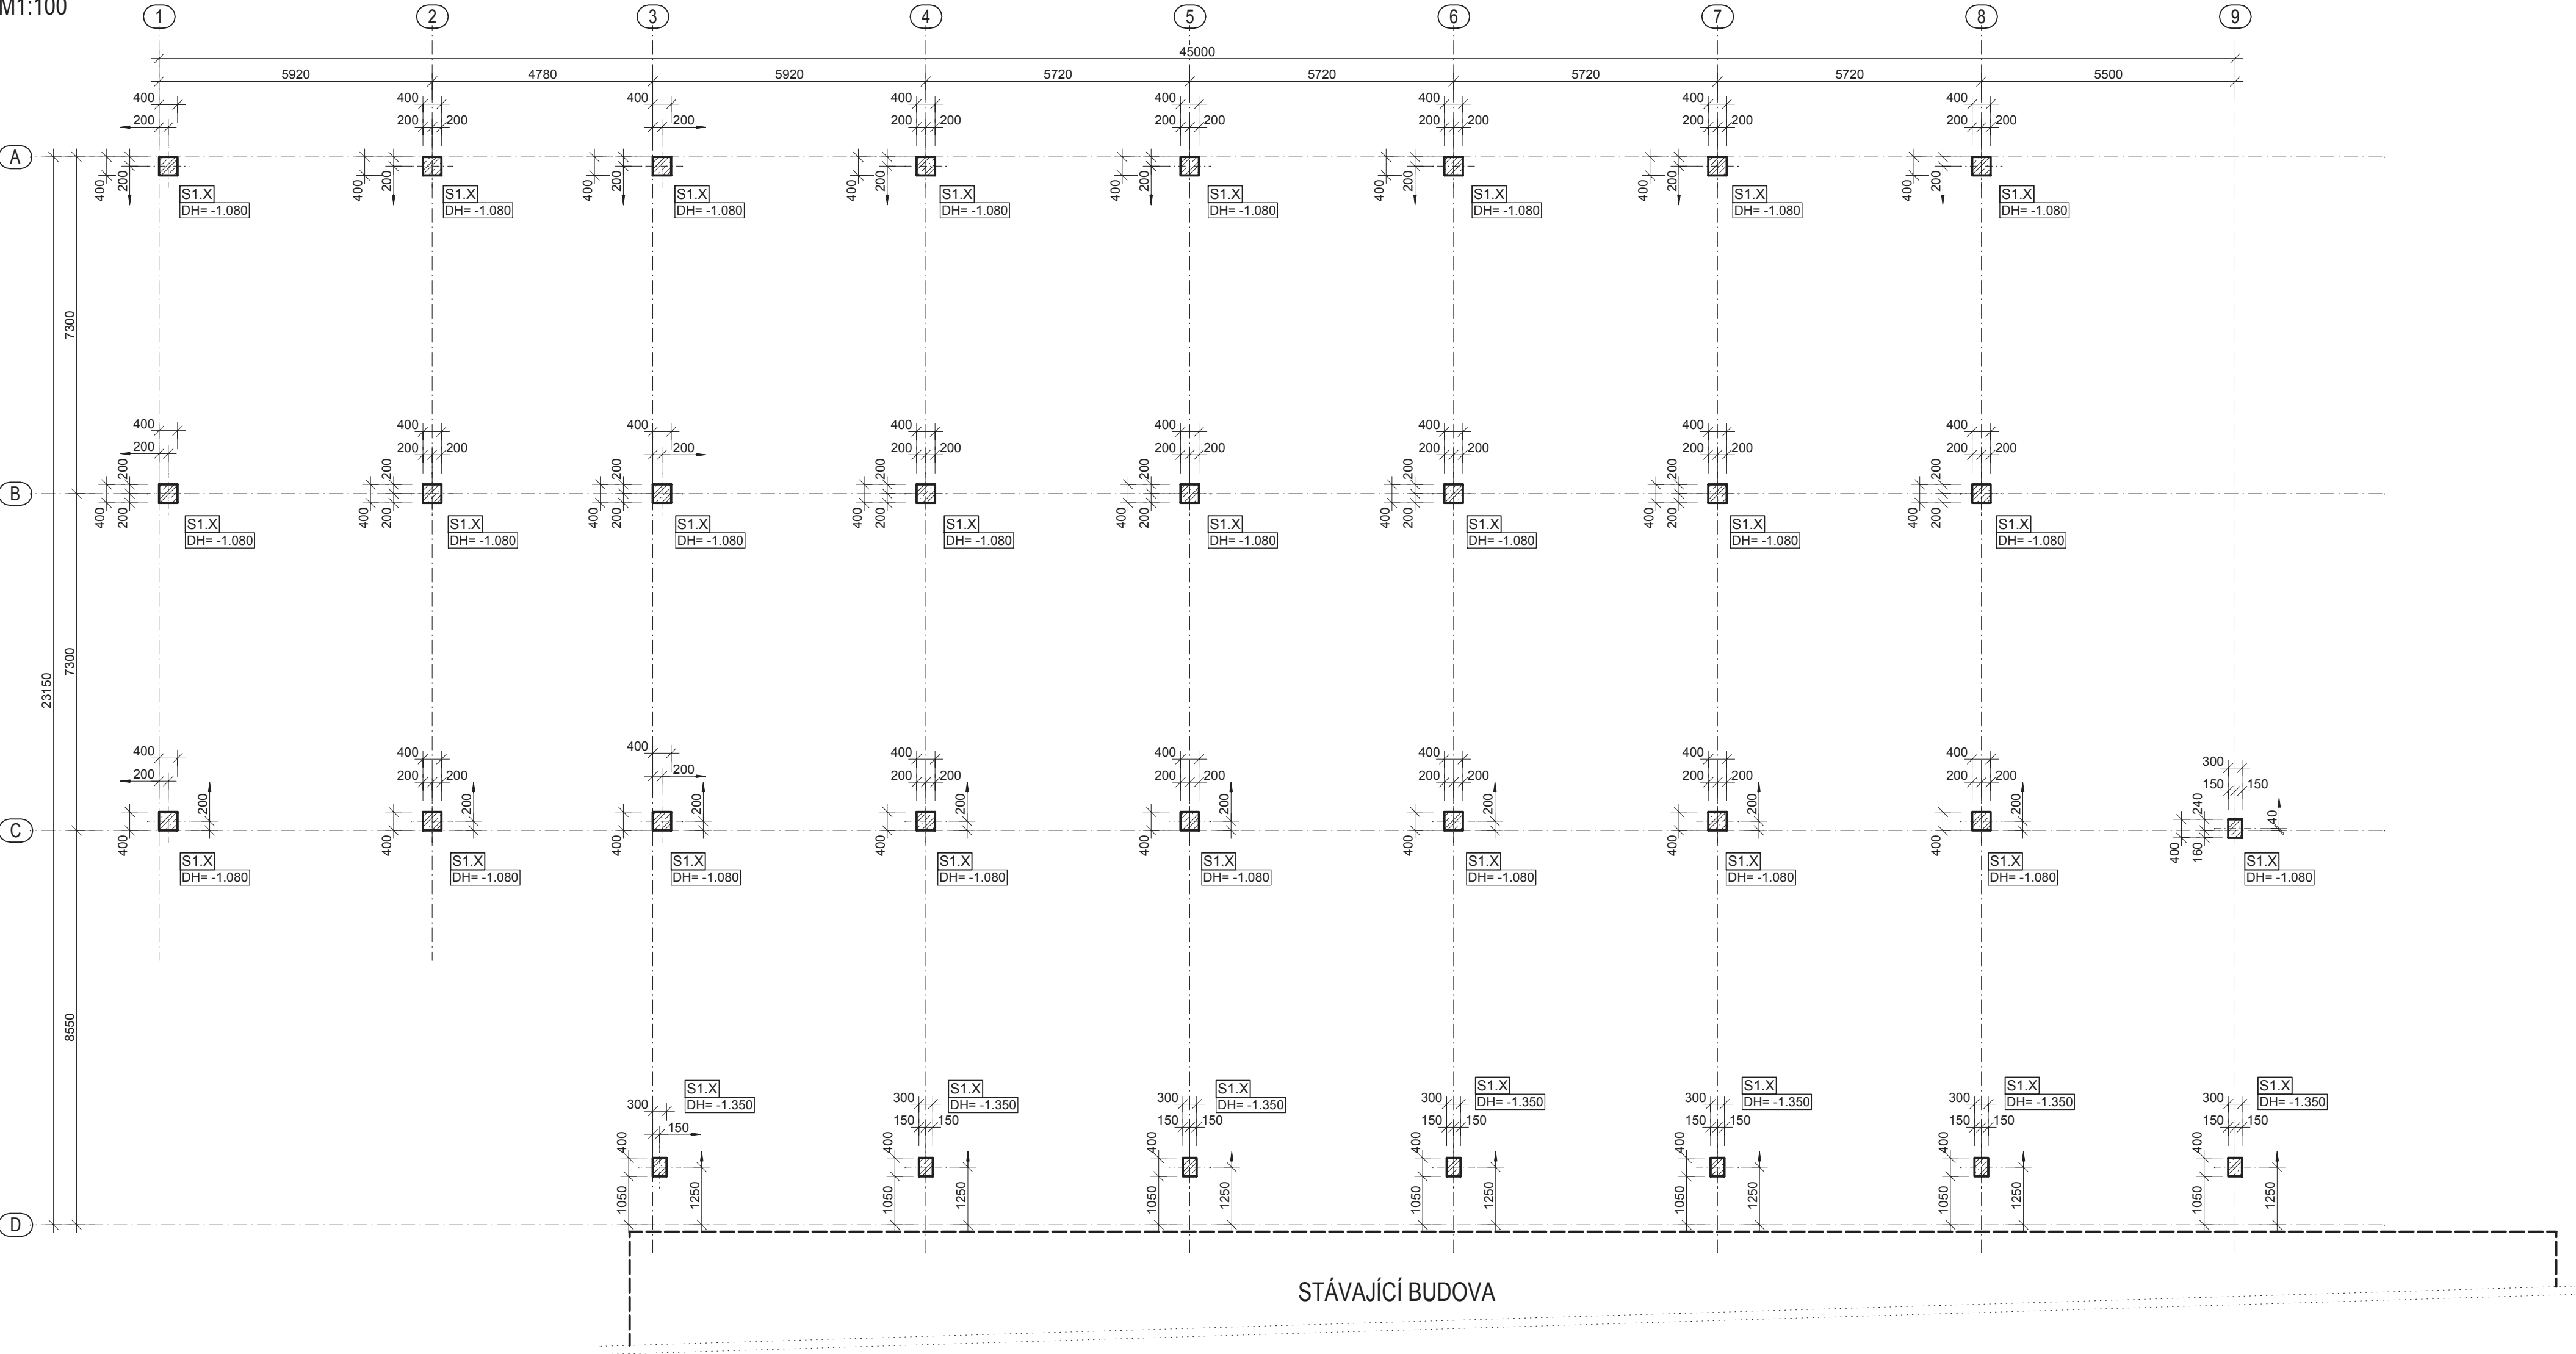

OSOVÉ SCHÉMA SLOUPŮ 2NP - II. ETAPA VÝSTAVBY
M1:100

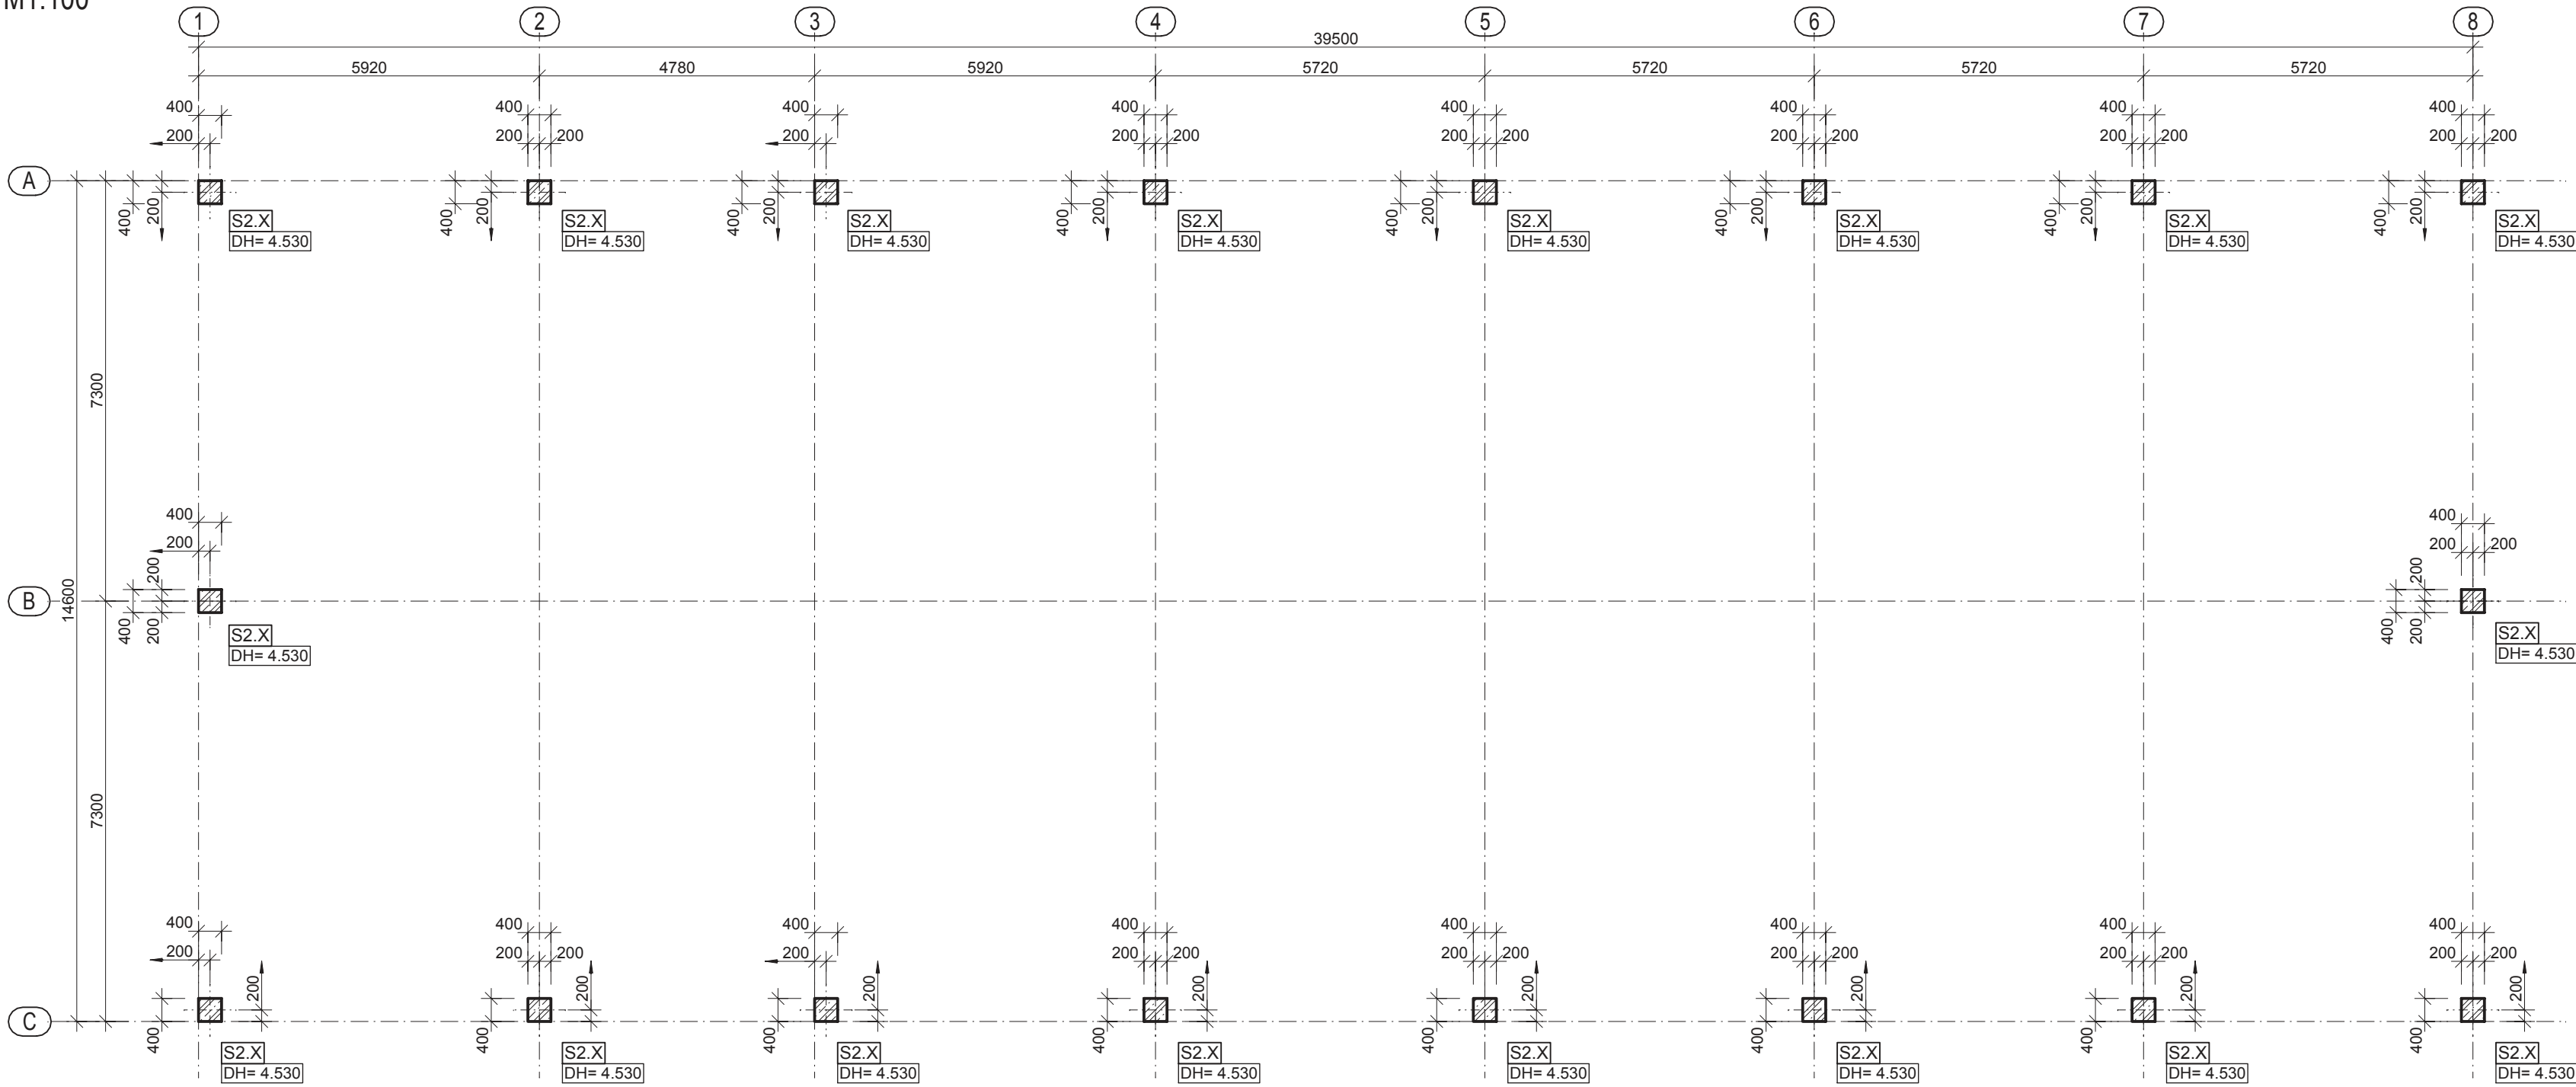

DOKUMENTACI NELZE POUŽÍT PRO PROVEDENÍ STAVBY !!!

- LEGENDA:
- OZNAČENÍ SLOUPU
 - DOLNÍ HRANA SLOUPŮ
 - POSUN SLOUPU VZHEDEM K MODULOVÉ OSE

MATERIÁL:

BETON:

SLOUPY - C35/45 - XC1, (CZ,F.1) - Cl 0,4 - Dmax22 - F3

OCEL: B500B - ČSN 420139, ŽEBÍRKOVÁ

KRYTÍ: 20mm

±0,000=457,460m n. m. Bpv

Č. REVIZE	ZNAČKA REVIZE	POPIS REVIZE	DATUM REV.

ZPRACOVATEL DOKUMENTACE	VYPRACOVAL Ing. Jiří Nemrava	KONTROLOVAL Ing. Petr Mazánek	ČÍSLO ZAKÁZKY 1593	DATUM 02/12/2015	STUPĚŇ DOKUMENTACE TENDROVÁ DOKUMENTACE
ČÁST DOK.: PROJEKT:		D.1.2 STAVEBNÉ KONSTRUKČNÍ ŘEŠENÍ REKONSTRUKCE AREÁLU A VÝSTAVBA NOVÝCH VÝROBNÍCH PROSTOR			
ČÁST STAVBY:		SO 04			
INVESTOR :		PUMAX, spol. s.r.o.			
MÍSTO STAVBY :		Týn, k. ú. Týn u Třebíče			
MĚŘÍTKO:		1:100			FORMÁT: 8xA4
www.codes.cz 777 045 181		OSOVÉ SCHÉMA SLOUPŮ			ČÍSLO VÝKRESU : D1.2.b.03