


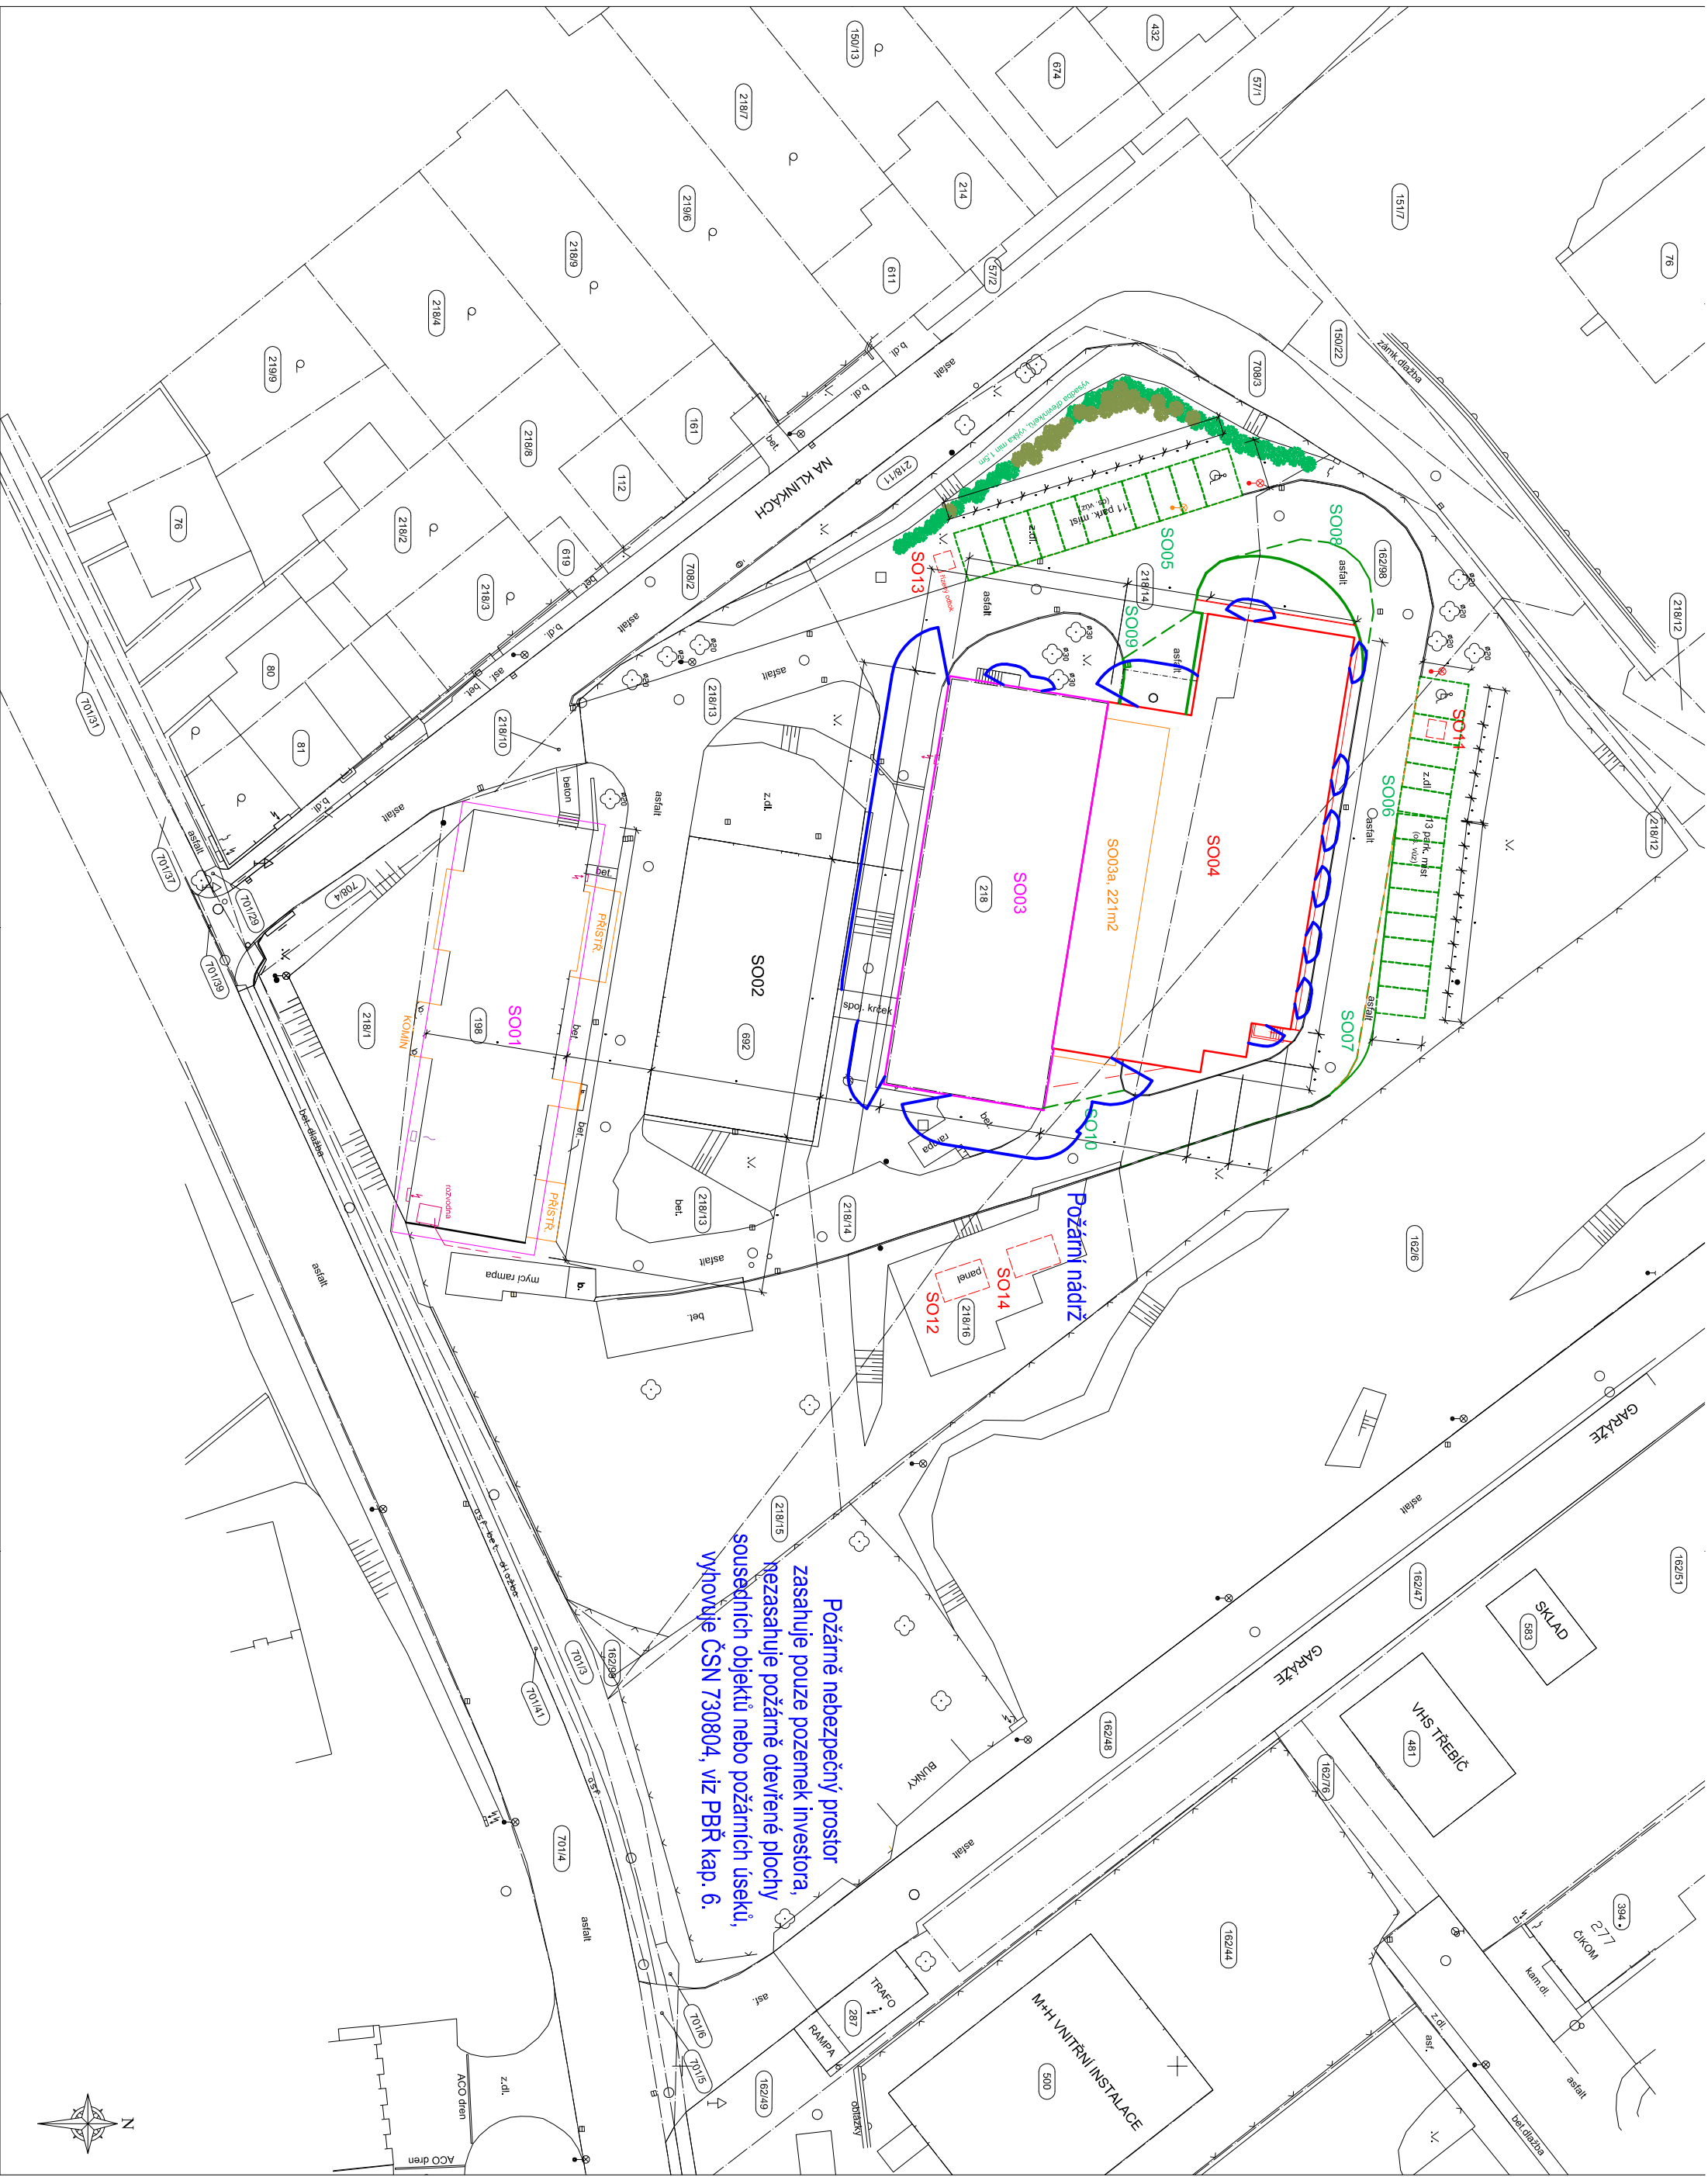

Požární nebezpečný prostor
zasahuje pouze pozemek investora,
nezasahuje požárně otevřené plochy
sousedních objektů nebo požárních úseků,
vyhovuje ČSN 730804, viz PBR kap. 6.

