


**PÚDORYS SO04, SO03
1.NP, M1:100**

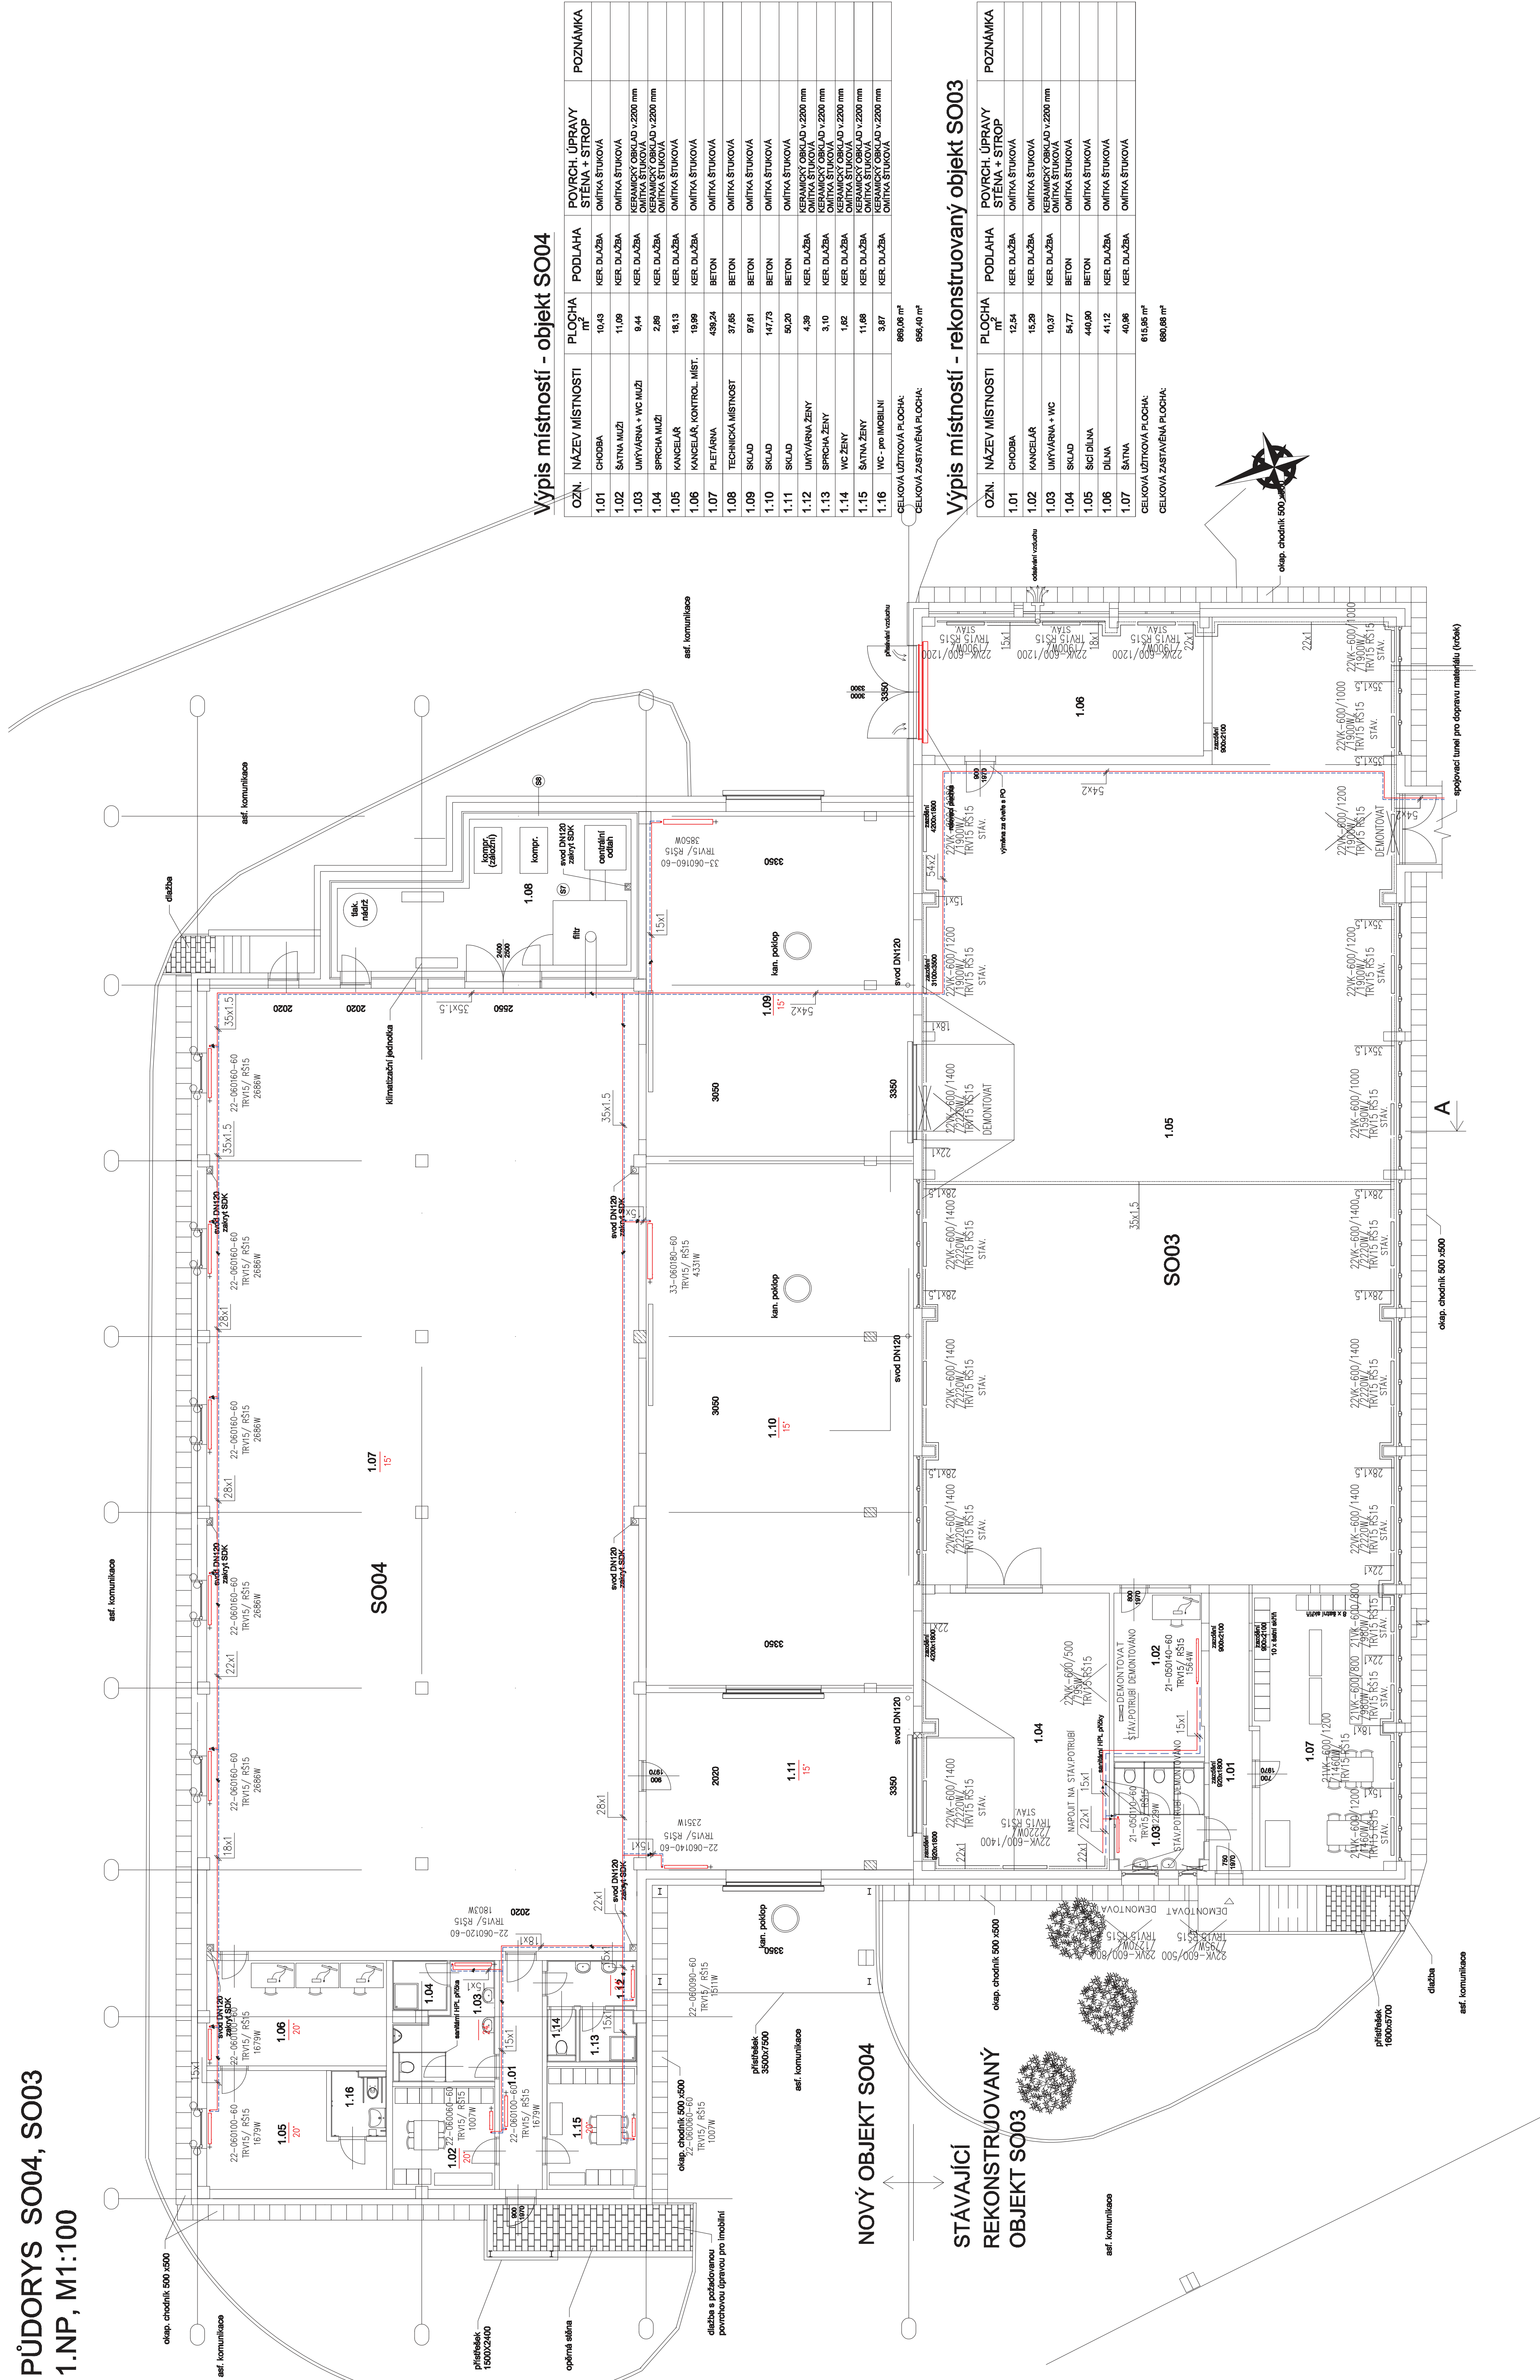

TENDROVÁ DOKUMENTACE		PROJEKTANT	
ZODP. PROJEKTANT	HP	VÝROBČNÁ	KONTROLNÍ
ING. VÍTĚSLAV PRŮŠA	ING. MIROSLAV JATINEK	ING. VÍTĚSLAV PRŮŠA	ING. BOJUMIL FORMÁNEK
MÍSTO STAVBY:	Ku.č.č. v Třebíči		
RAJL	Výrobna		
OSADNÁK:	PUMAX, spol. s r.o., Na Kinských 1732, 674 01 Třebíč, Týn	DATUM	18.10.2015
STAVBY:	REKONSTRUKCE AREÁLU A VÝSTAVBA NOVÝCH VÝROBNÍCH PŘÍSTAVB	FORMÁT	A1
	Týn, k.ú. Týn u Třebíče	ČÍSLO NÁZEVU	01/17/2015
		ČÍSLO	1-100
NÁZEV PRŮVŠL:	VYTÁPĚNÍ 1.np	ČÍSLO PRŮVŠL:	D.1.4.d.1.