


PŮDORYS SO04, SO03
1.NP, M1:100

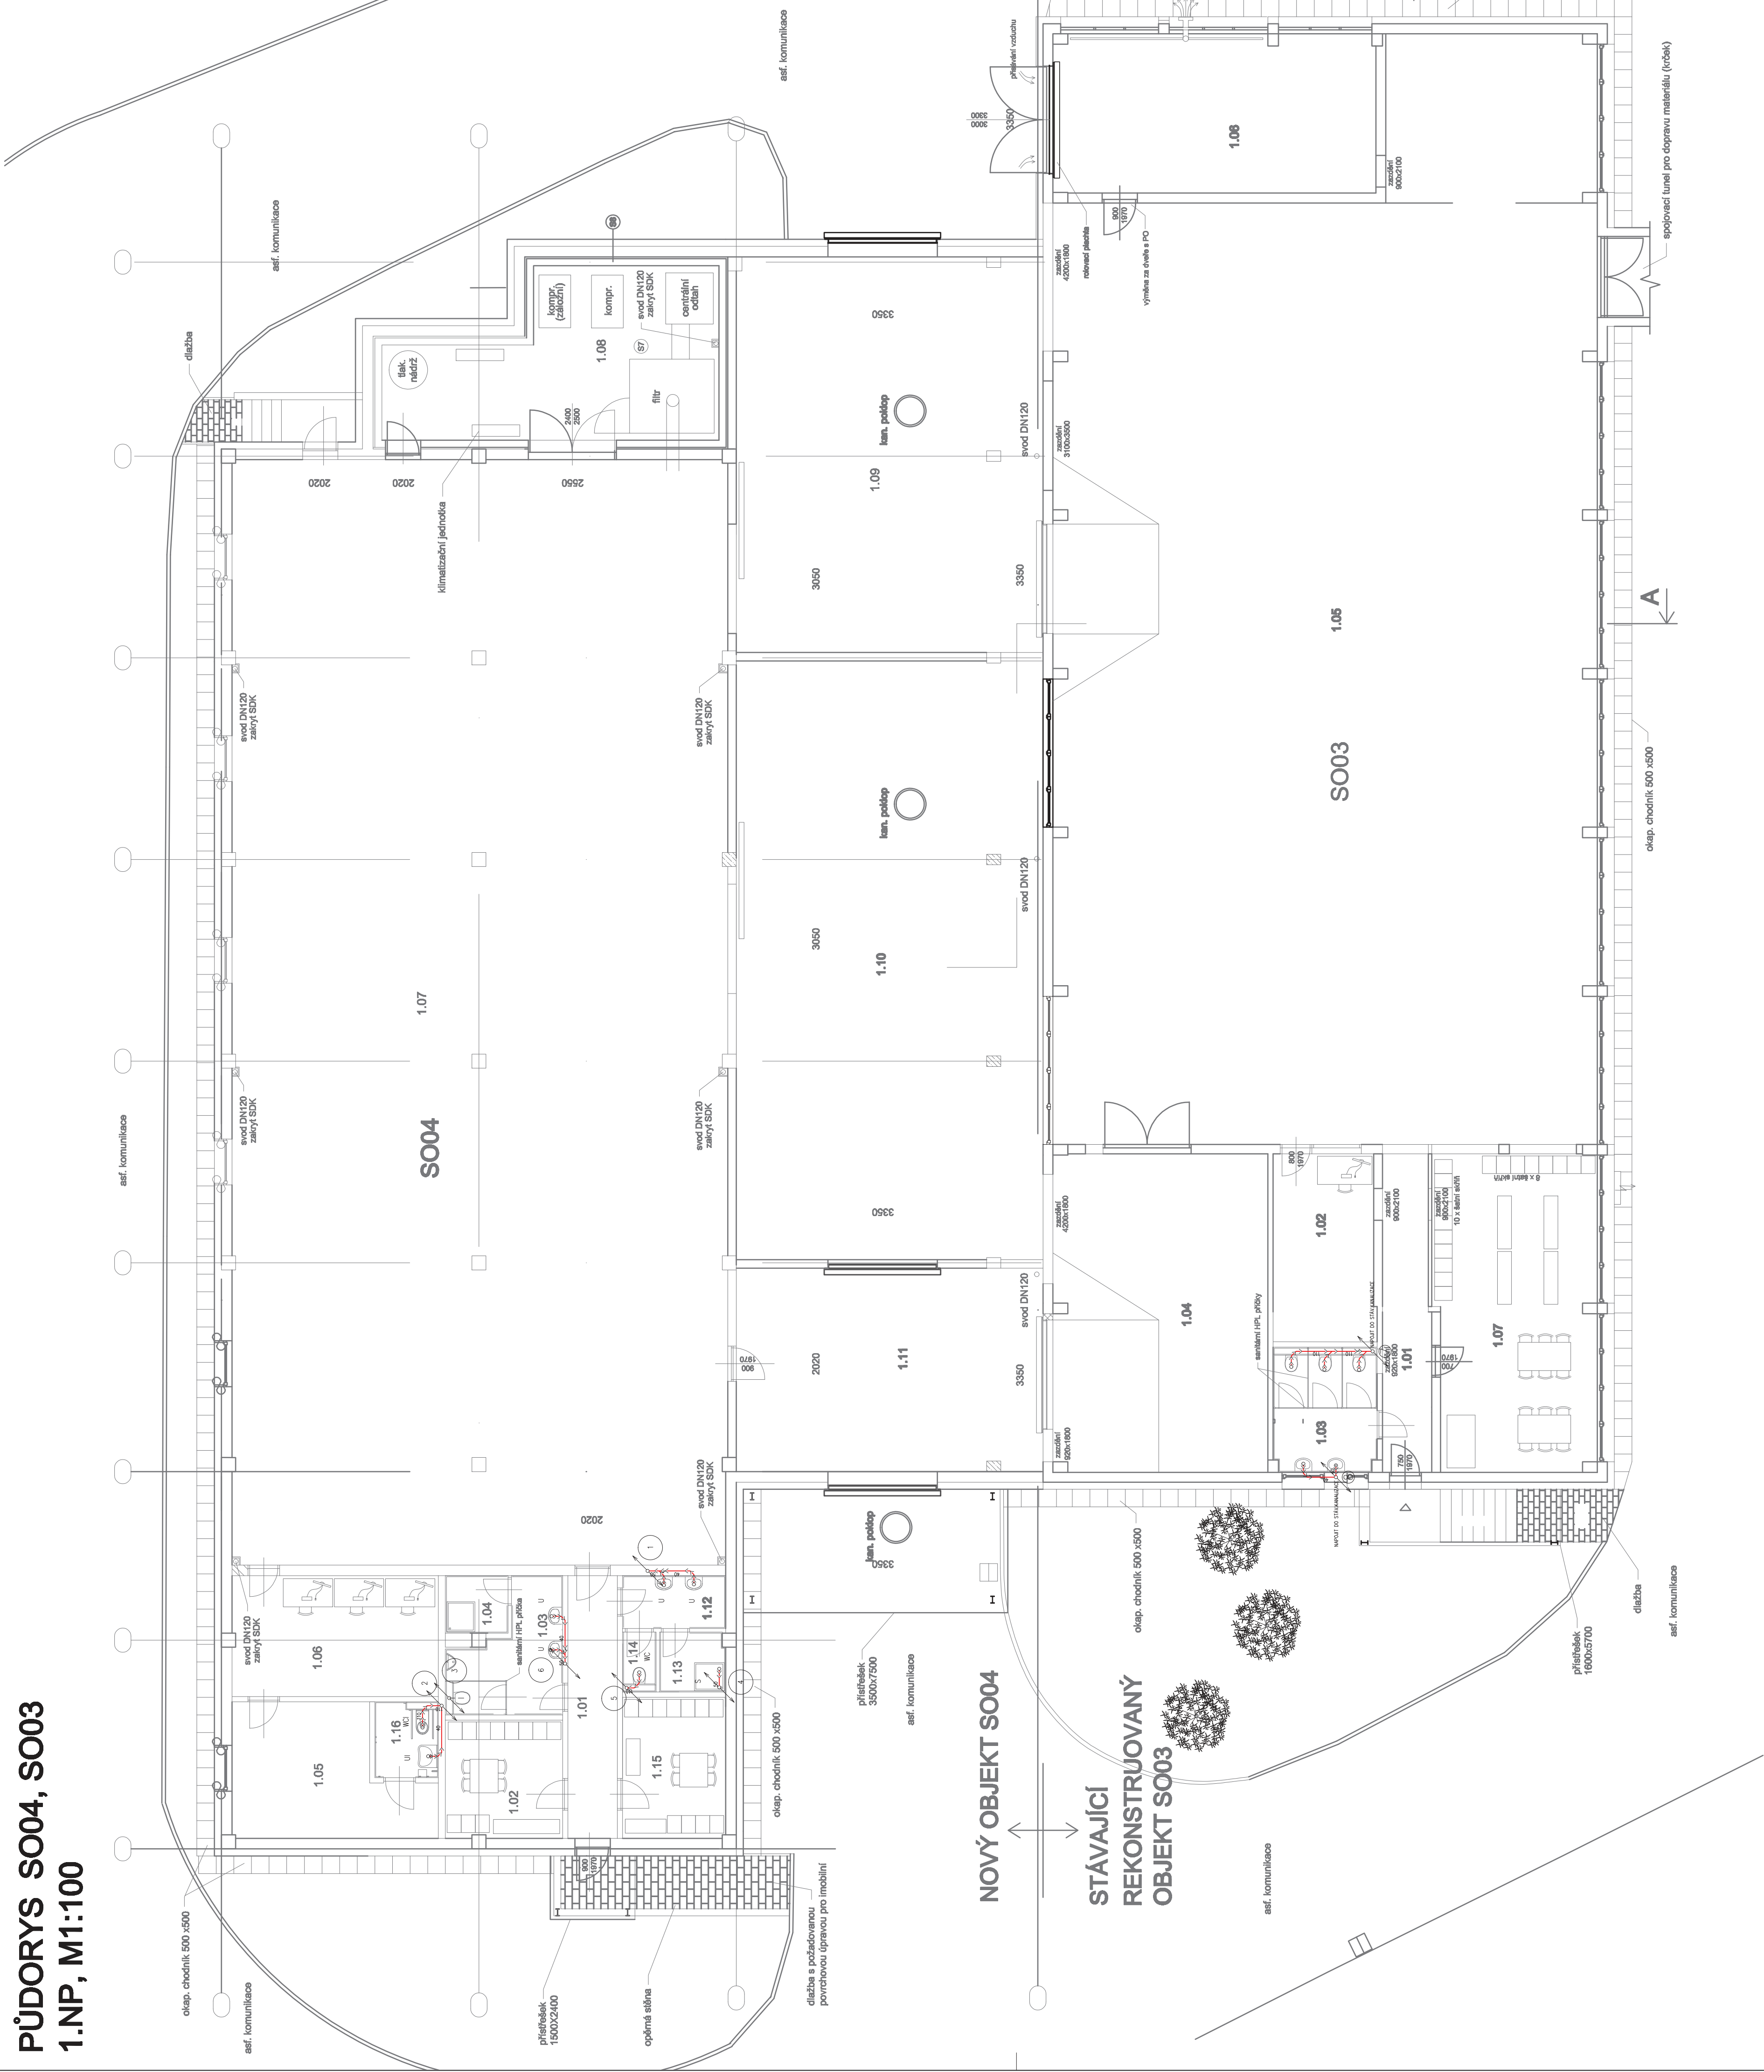

Výpis místností - objekt SO04

OZN.	NÁZEV MÍSTNOSTI	PLOCHA m ²	PODLAHA	POVRCH, ÚPRAVY STĚNA + STŘOP	POZNÁMKA
1.01	CHODBA	10,43	KER. DLÁŽBA	OMÍTKA ŠTUKOVÁ	
1.02	ŠATNA MUŽI	11,08	KER. DLÁŽBA	OMÍTKA ŠTUKOVÁ	
1.03	UMÝVÁRNA + WC MUŽI	9,44	KER. DLÁŽBA	KERAMICKÝ OBKLAD v.2200 mm	
1.04	SPRCHA MUŽI	2,89	KER. DLÁŽBA	KERAMICKÝ OBKLAD v.2200 mm	
1.05	KANCELAR	18,13	KER. DLÁŽBA	OMÍTKA ŠTUKOVÁ	
1.06	KANCELAR, KONTROL. MÍST.	19,98	KER. DLÁŽBA	OMÍTKA ŠTUKOVÁ	
1.07	PLETÁRNA	439,24	BETON	OMÍTKA ŠTUKOVÁ	
1.08	TECHNICKÁ MÍSTNOST	37,68	BETON	OMÍTKA ŠTUKOVÁ	
1.09	SKLAD	97,81	BETON	OMÍTKA ŠTUKOVÁ	
1.10	SKLAD	147,73	BETON	OMÍTKA ŠTUKOVÁ	
1.11	SKLAD	50,20	BETON	OMÍTKA ŠTUKOVÁ	
1.12	UMÝVÁRNA ŽENY	4,38	KER. DLÁŽBA	KERAMICKÝ OBKLAD v.2200 mm	
1.13	SPRCHA ŽENY	3,10	KER. DLÁŽBA	KERAMICKÝ OBKLAD v.2200 mm	
1.14	WC ŽENY	1,82	KER. DLÁŽBA	OMÍTKA ŠTUKOVÁ	
1.15	ŠATNA ŽENY	11,88	KER. DLÁŽBA	KERAMICKÝ OBKLAD v.2200 mm	
1.16	WC - pro IMOBILNI	3,87	KER. DLÁŽBA	OMÍTKA ŠTUKOVÁ	
CELKOVÁ ÚŽITKOVÁ PLOCHA:		889,06 m ²			
CELKOVÁ ZASTAVĚNÁ PLOCHA:		946,40 m ²			

Výpis místností - rekonstruovaný objekt SO03

OZN.	NÁZEV MÍSTNOSTI	PLOCHA m ²	PODLAHA	POVRCH, ÚPRAVY STĚNA + STŘOP	POZNÁMKA
1.01	CHODBA	12,24	KER. DLÁŽBA	OMÍTKA ŠTUKOVÁ	
1.02	KANCELAR	18,29	KER. DLÁŽBA	OMÍTKA ŠTUKOVÁ	
1.03	UMÝVÁRNA + WC	10,37	KER. DLÁŽBA	KERAMICKÝ OBKLAD v.2200 mm	
1.04	SKLAD	84,77	BETON	OMÍTKA ŠTUKOVÁ	
1.05	ŠEDÍ DÍLNA	440,00	BETON	OMÍTKA ŠTUKOVÁ	
1.06	DÍLNA	41,12	KER. DLÁŽBA	OMÍTKA ŠTUKOVÁ	
1.07	ŠATNA	40,88	KER. DLÁŽBA	OMÍTKA ŠTUKOVÁ	
CELKOVÁ ÚŽITKOVÁ PLOCHA:		615,66 m ²			
CELKOVÁ ZASTAVĚNÁ PLOCHA:		680,88 m ²			

TENDROVÁ DOKUMENTACE					PROJEKTANT
ZÁPOV. PROJEKTANT		HP	VYPRACOVÁN		KONTROLOVAL
ING. VÍTEZSLAV PRŮŠA		ING. MIROSLAV JATNER	ING. VÍTEZSLAV PRŮŠA		ING. BOHUMÍR FORMÁČEK
MĚŘO STAVBY:		K.Ú. Třn u Třebíče			
KRAJ:		Vysočina			
OBJEKT:		POMAX, spol. s r.o., Na Vítězslavě 1392, 674 01 Třebíč, Třn			
NÁZEV STAVBY:		REKONSTRUKCE AREÁLU A VÝSTAVBA NOVÝCH VÝROBNÍCH PROSTORŮ			
NÁZEV VÝKRESU:		Třn, k.ú. Třn u Třebíče			
KANALIZACE 1.np					
DĚLÍK		18.10.2015		18.10.2015	
TISK		AI		AI	
MĚŘÍTKO		1:100		1:100	
ČÍSLO PŘÍLOHY		D.1.4.e.2			