


PŮDORYS SO04, SO03
1.NP, M1:100

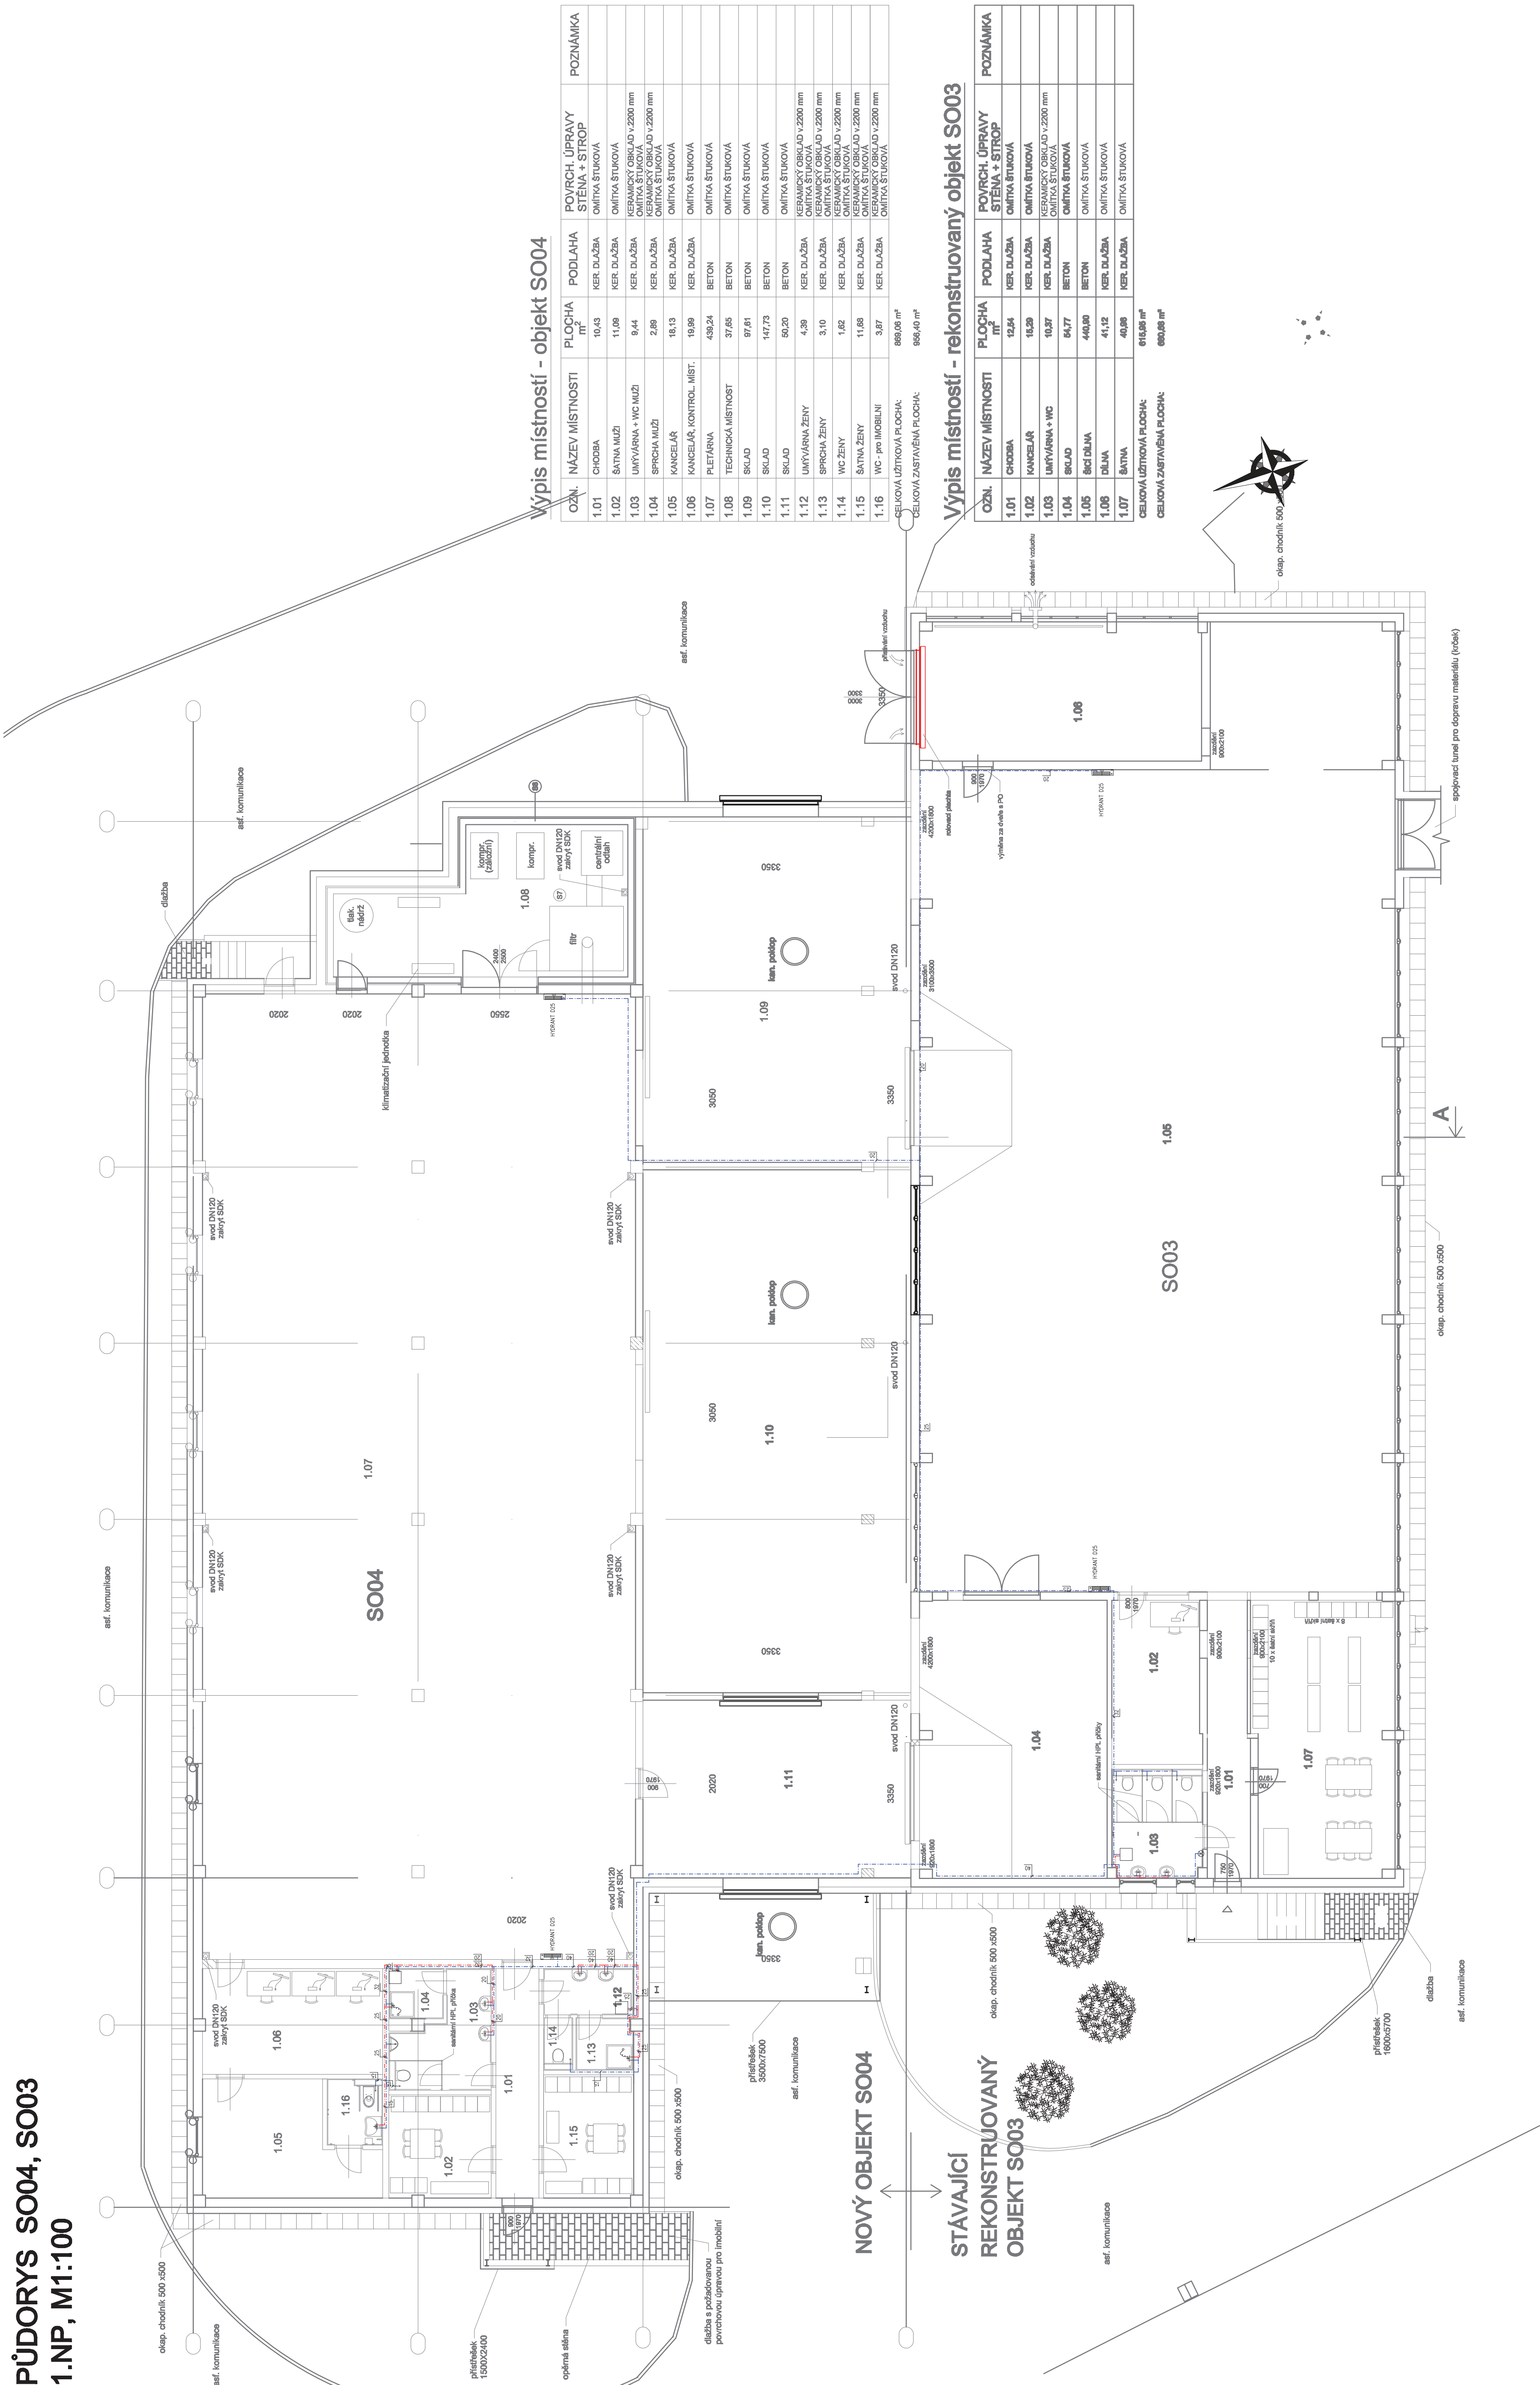

Výpis místností - objekt SO04

OZN.	NÁZEV MÍSTNOSTI	PLOCHA m ²	PODLAHA	POVRCH. ÚPRAVY STĚNA + STŘOP	POZNÁMKA
1.01	CHODBA	10,43	KER. DLÁŽBA	OMÍTKA STUKOVÁ	
1.02	ŠATNA MUŽI	11,08	KER. DLÁŽBA	OMÍTKA STUKOVÁ	
1.03	UMÝVÁRNA + WC MUŽI	9,44	KER. DLÁŽBA	KERAMICKÝ OBRÁD V 2200 mm	
1.04	SPRCHA MUŽI	2,88	KER. DLÁŽBA	OMÍTKA STUKOVÁ	
1.05	KANCELÁŘ	18,13	KER. DLÁŽBA	OMÍTKA STUKOVÁ	
1.06	KANCELÁŘ, KONTROL. MÍST.	19,89	KER. DLÁŽBA	OMÍTKA STUKOVÁ	
1.07	PLETARNA	439,24	BETON	OMÍTKA STUKOVÁ	
1.08	TECHNICKÁ MÍSTNOST	37,65	BETON	OMÍTKA STUKOVÁ	
1.09	SKLAD	97,61	BETON	OMÍTKA STUKOVÁ	
1.10	SKLAD	147,73	BETON	OMÍTKA STUKOVÁ	
1.11	SKLAD	90,20	BETON	OMÍTKA STUKOVÁ	
1.12	UMÝVÁRNA ŽENY	4,38	KER. DLÁŽBA	KERAMICKÝ OBRÁD V 2200 mm	
1.13	SPRCHA ŽENY	3,10	KER. DLÁŽBA	OMÍTKA STUKOVÁ	
1.14	WC ŽENY	1,62	KER. DLÁŽBA	OMÍTKA STUKOVÁ	
1.15	ŠATNA ŽENY	11,88	KER. DLÁŽBA	KERAMICKÝ OBRÁD V 2200 mm	
1.16	WC - pro IMOBILNI	3,87	KER. DLÁŽBA	KERAMICKÝ OBRÁD V 2200 mm	

CELKOVÁ UŽITKOVÁ PLOCHA: 889,06 m²
CELKOVÁ ZASTAVĚNÁ PLOCHA: 956,40 m²

Výpis místností - rekonstruovaný objekt SO03

OZN.	NÁZEV MÍSTNOSTI	PLOCHA m ²	PODLAHA	POVRCH. ÚPRAVY STĚNA + STŘOP	POZNÁMKA
1.01	CHODBA	12,64	KER. DLÁŽBA	OMÍTKA STUKOVÁ	
1.02	KANCELÁŘ	18,28	KER. DLÁŽBA	OMÍTKA STUKOVÁ	
1.03	UMÝVÁRNA + WC	10,37	KER. DLÁŽBA	KERAMICKÝ OBRÁD V 2200 mm	
1.04	SKLAD	64,77	BETON	OMÍTKA STUKOVÁ	
1.05	ŠEDÍ DĚLNA	448,80	BETON	OMÍTKA STUKOVÁ	
1.06	DĚLNA	41,12	KER. DLÁŽBA	OMÍTKA STUKOVÁ	
1.07	ŠATNA	40,98	KER. DLÁŽBA	OMÍTKA STUKOVÁ	

CELKOVÁ UŽITKOVÁ PLOCHA: 618,98 m²
CELKOVÁ ZASTAVĚNÁ PLOCHA: 690,88 m²

TENDROVÁ DOKUMENTACE					PROJEKTANT
ZODPOV. PROJEKTANT	HP	VÝPRACOVÁNÍ	KONTROLOVAL	AQUA-ING	
ING. VITEZSLAV PRŮŠA	ING. MIROSLAV JATNER	ING. VITEZSLAV PRŮŠA	ING. BOHUMÍR FORMÁČEK	Ing. Vítězslav Průša 874 01 Třebíč mob. 724 560 833 email: prusa@aqu-a-hy.cz	
MĚTO STAVBY:	k.o. Tyn u Třebíče				
KRAJ:	Vyhodnocení				
OBJEDNATEL:	POMAX, spol. s r.o., Na Vítězslavě 1392, 874 01 Třebíč, Tyn				
NÁZEV STAVBY:	REKONSTRUKCE AREÁLU A VÝSTAVBA NOVÝCH VÝROBNÍCH PROSTORŮ Tyn, k.d. Tyn u Třebíče				
NÁZEV VÝKRESU:	VODOINSTALACE 1.np				
DATUM:	18.10.2015	FORMÁT:	A1	ČÍSLO VÝKRESU:	D.1.4.e.3