



PŮDORYS ROZLOŽENÍ FV PANELŮ OBJEKT Č.1 MECHANICKÉ PŘEDČIŠTĚNÍ - 72,90 kWp

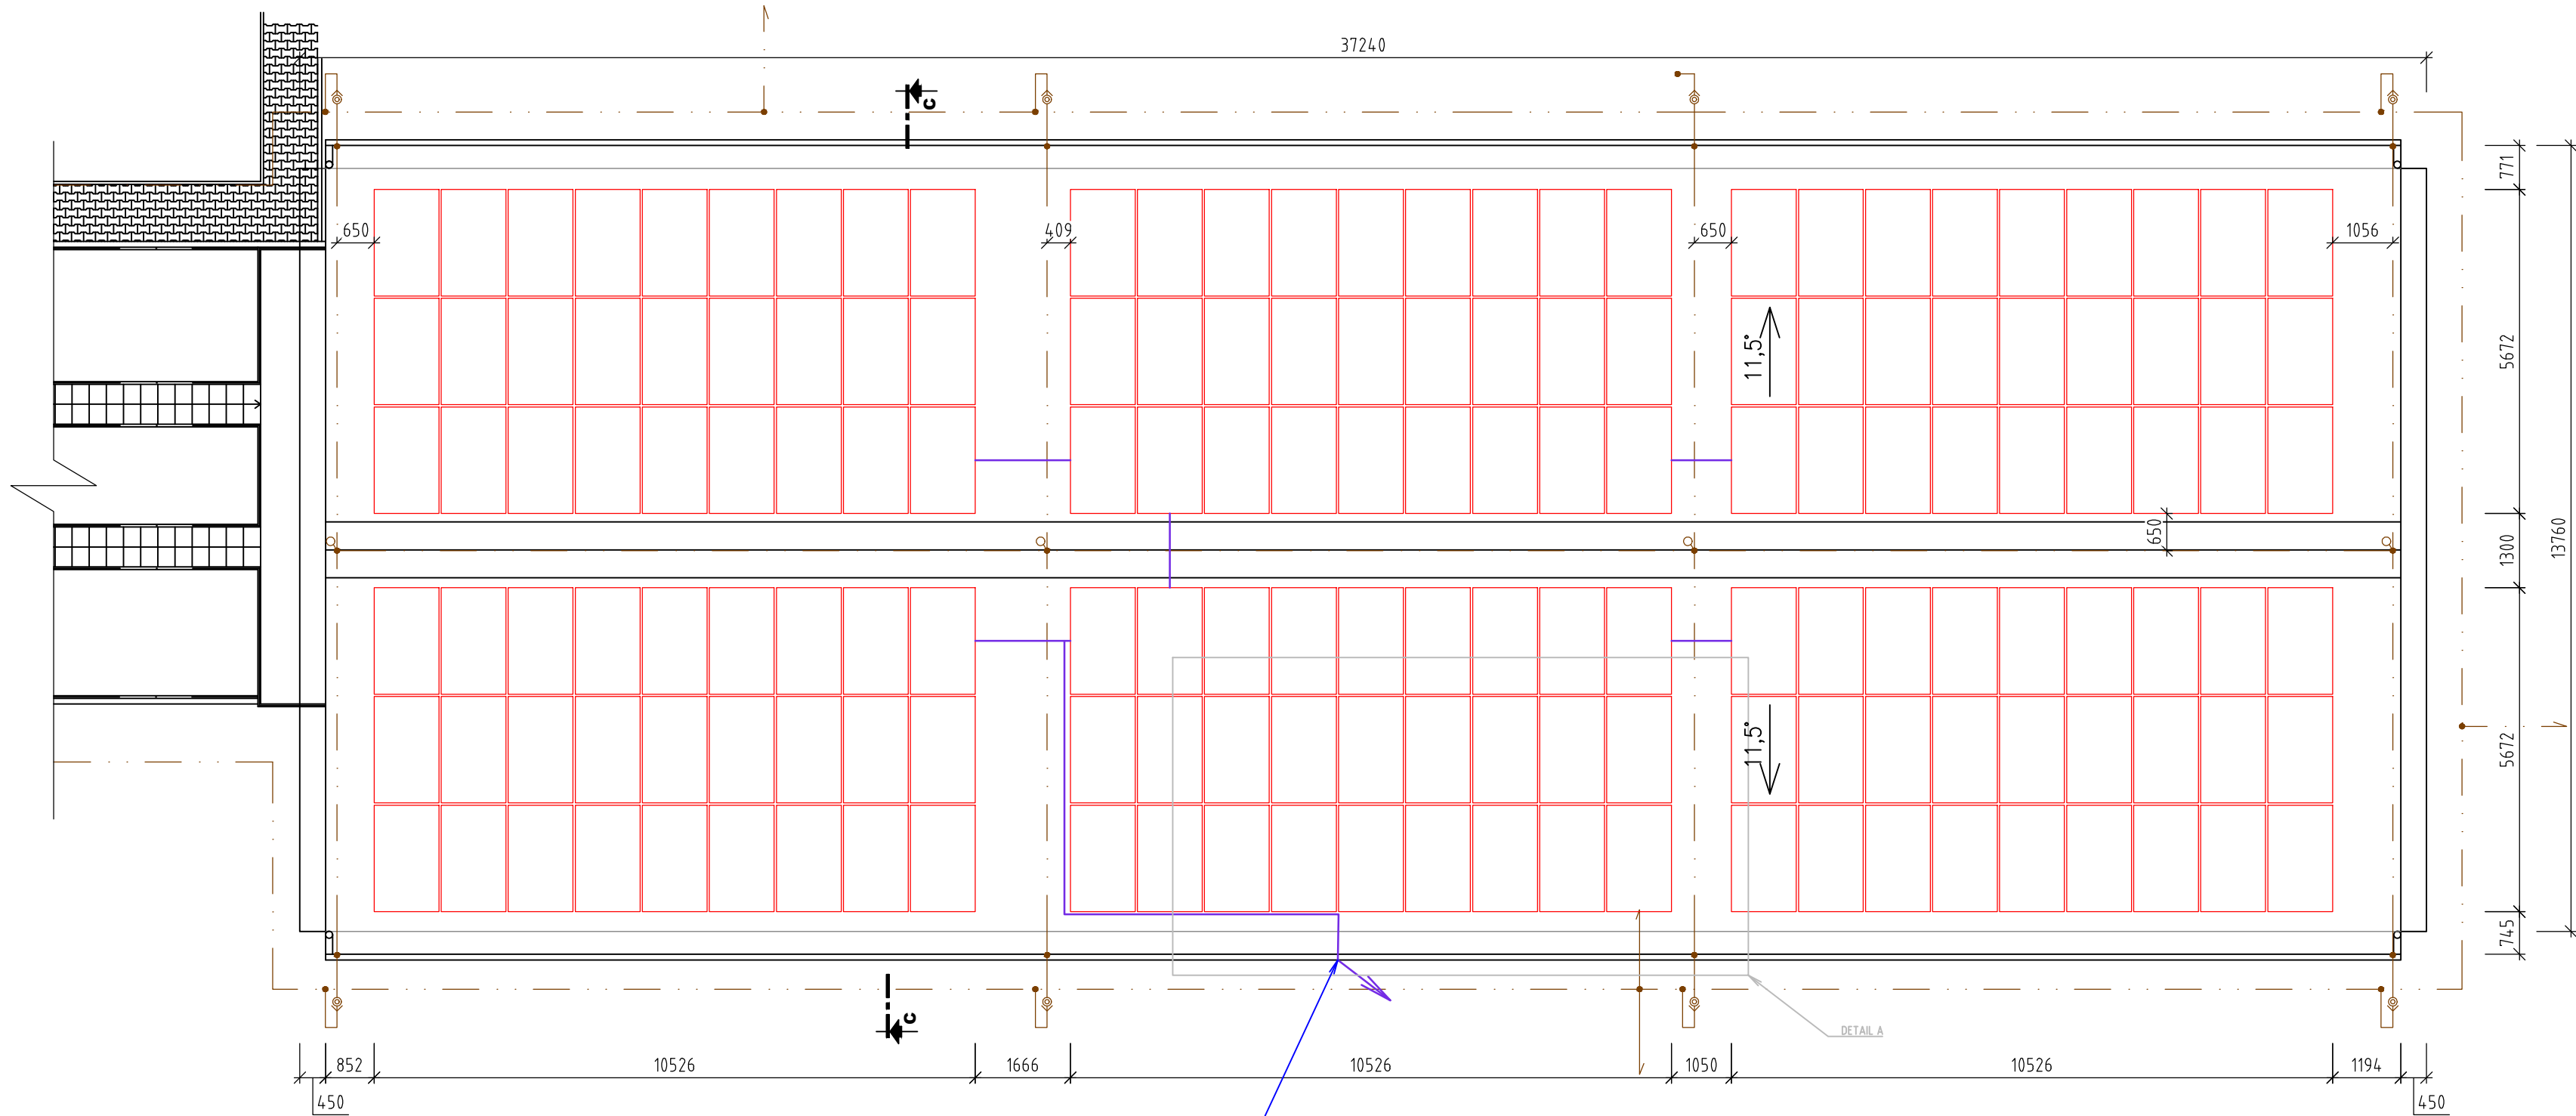

DC KABELOVÝ ŽLAB JE VEDEN PO STŘEŠE AŽ K JEJÍMU OKRAJI A SVISLE DOLŮ PO FASÁDĚ BUDOVY AŽ K DC BOXU Č.1, NÁSLEDNĚ PRŮRAZEM ZAVEDENA DO OBJEKTU AŽ K MĚNÍČI INV1.1

AC KABELOVÁ TRASA CYKY-J 5x50 JE OD RFVE1 VEDENA PO STĚNĚ V KABELOVÉM ŽLABU PŘÍPADNĚ V KABELOVÉM KANÁLU AŽ K ROZVADĚČI RM1

PROPOJENÍ MĚNÍČE INV1.1 A RFVE1 JE PROVEDENO KEBELEM CYKY-J 5x50

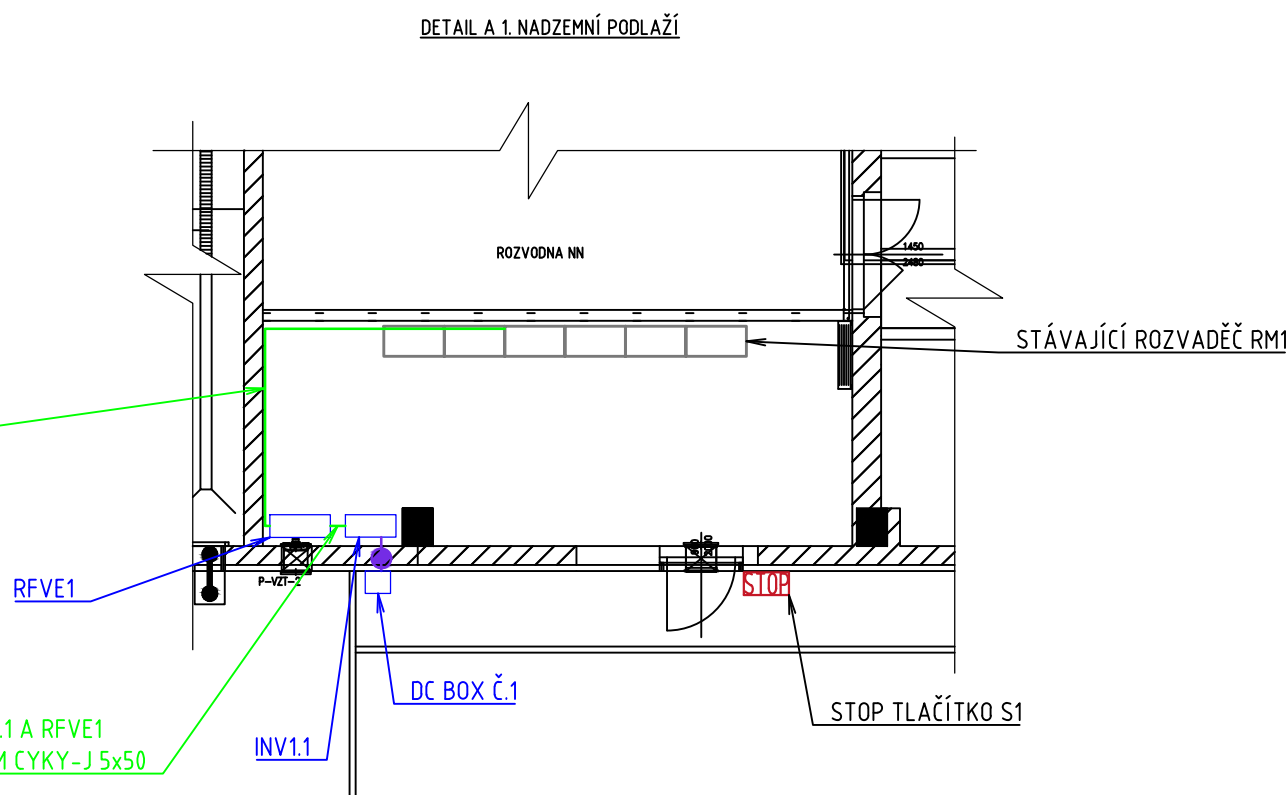

LEGENDA:

- FV PANEL
- NOVÁ TECHNOLOGIE FVE
- STÁVAJÍCÍ KONSTRUKCE A TECHNOLOGIE
- JÍMACÍ SOUSTAVA
- AC TRASA
- DC TRASA (HL. KABELOVÝ ŽLAB)
- STOP TLAČÍTKO PRO FVE

SPECIFIKACE FV PANELŮ:

TYP PANELU:

ORIENTACE PANELU:

SKLON PANELŮ VŮČI ZEMI:

ROZMĚR PANELU:

ÚČINNOST PANELU:

PLOCHA JEDNOHO PANELU:

HMOTNOST JEDNOHO PANELU:

CELKOVÝ POČET PANELŮ:

CELKOVÁ PLOCHA:

CELKOVÝ INSTALOVANÝ VÝKON:

FV PANEL O VÝKONU 450 Wp
(REF. VÝROBEK CS HiKu6 450MS)
S ROVINOU STŘECHY
12,5°
1903 mm x 1134 mm x 30 mm
≥20,9%
2,158 m²
24,2 kg

162 ks
349,596 m²
72,90 kWp

±0,000 = 258,47 m n. m., B. p. v. / SOUŘADNICOVÝ SYSTÉM JTSK

AUTORIZOVANÁ OSOBA:		KONTROLOVAL:	VYPRACOVAL:		
Ing. PETR FEIERFEIL		Ing. JAN PETR	Ing. DANIEL MACHOVIČ		
PROJEKTANT:	PKV BUILD s.r.o.		ičo: 281 49 785		
INVESTOR:	Vodohospodářská zařízení Šumperk a.s.		ičo: 476 74 954		
KRAJ:	Olomoucký				
MÍSTO STAVBY:	Mohelnice, 789 85 Mohelnice parc.č. 2798/21, 2798/26, 2798/30, 2798/34, 2798/25 k.ú. Mohelnice [698032]				
NÁZEV PROJEKTU: 24.04_FVE ČOV Mohelnice - 137,70 kWp				ZAKÁZKOVÉ Č.:	FVE-2023-001732
				STUPEŇ PD:	DŮR/DSP/DPS
OBSAH VÝKRESU: PŮDORYS ROZLOŽENÍ FV PANELŮ OBJEKT Č.1 MECHANICKÉ PŘEDČIŠTĚNÍ FVE1				DATUM:	05/2024
				FORMÁT:	4 A4
				MĚŘÍTKO:	1:100
				Č. VÝKR.:	D.2.1.1
				Č. PARÉ:	

