

ŘEZ
SCHODIŠTĚM
OBJEKTU
DOMU KULTURY
VIZOVICE

SKUTEČNÝ STAV
Masarykovo nám. 1007

LEGENDA MATERIÁLŮ

- STÁVAJÍCÍ TERÉN
PŘEDPOKLÁDANÁ BETONOVÁ KONSTRUKCE
KAMENNÝ OBKLAD-ŽULOVÉ DESKY TL. 30mm
PODKLAD Z KAMENIVA
PODSYP FRAKCE 4 mm


VENKOVNÍ NADKRYTÝ
VSTUPNÍ PROSTOR
DOMU KULTURY TVOŘÍ
ŽULOVÁ DLAŽBA

PŘEDPOKLÁDANÁ SKLADBA
JEDNOTLIVÝCH VRSTEV:
1. ŽULOVÁ DESKA
tl. 30 mm
2. PODKLADNÍ BETON
cca 100 mm
3. HUTNĚNÝ PODSYP
cca 350 mm
4. UPRAVENÁ ZEMNÍ PLÁŇ

PŘEDPOKLÁDANÁ SKLADBA
JEDNOTLIVÝCH VRSTEV:
1. ŽULOVÁ KOSTKA
50X50 mm
2. PODKLADNÍ VRSTVY
cca 150 mm
3. HUTNĚNÝ PODSYP
cca 350 mm
4. UPRAVENÁ ZEMNÍ PLÁŇ

PŘEDPOKLÁDANÁ SKLADBA
JEDNOTLIVÝCH VRSTEV:
1. ŽULOVÁ DESKA
tl. 30 mm
2. PODKLADNÍ BETON
cca 200 mm
3. HUTNĚNÝ PODSYP
cca 350 mm
4. UPRAVENÁ ZEMNÍ PLÁŇ

PŘEDLOŽENÉ TERÉNNÍ
SCHODIŠTĚ NAPOJENO V
DOLNÍ ČÁSTI NA
CHODNÍK ZHOTOVENÝ ZE
ZÁMKOVÉ DLAŽBY
100x200 mm.
SCHODIŠTĚ DOPLNĚNO
OCELOVÝM ZÁBRADLÍM.

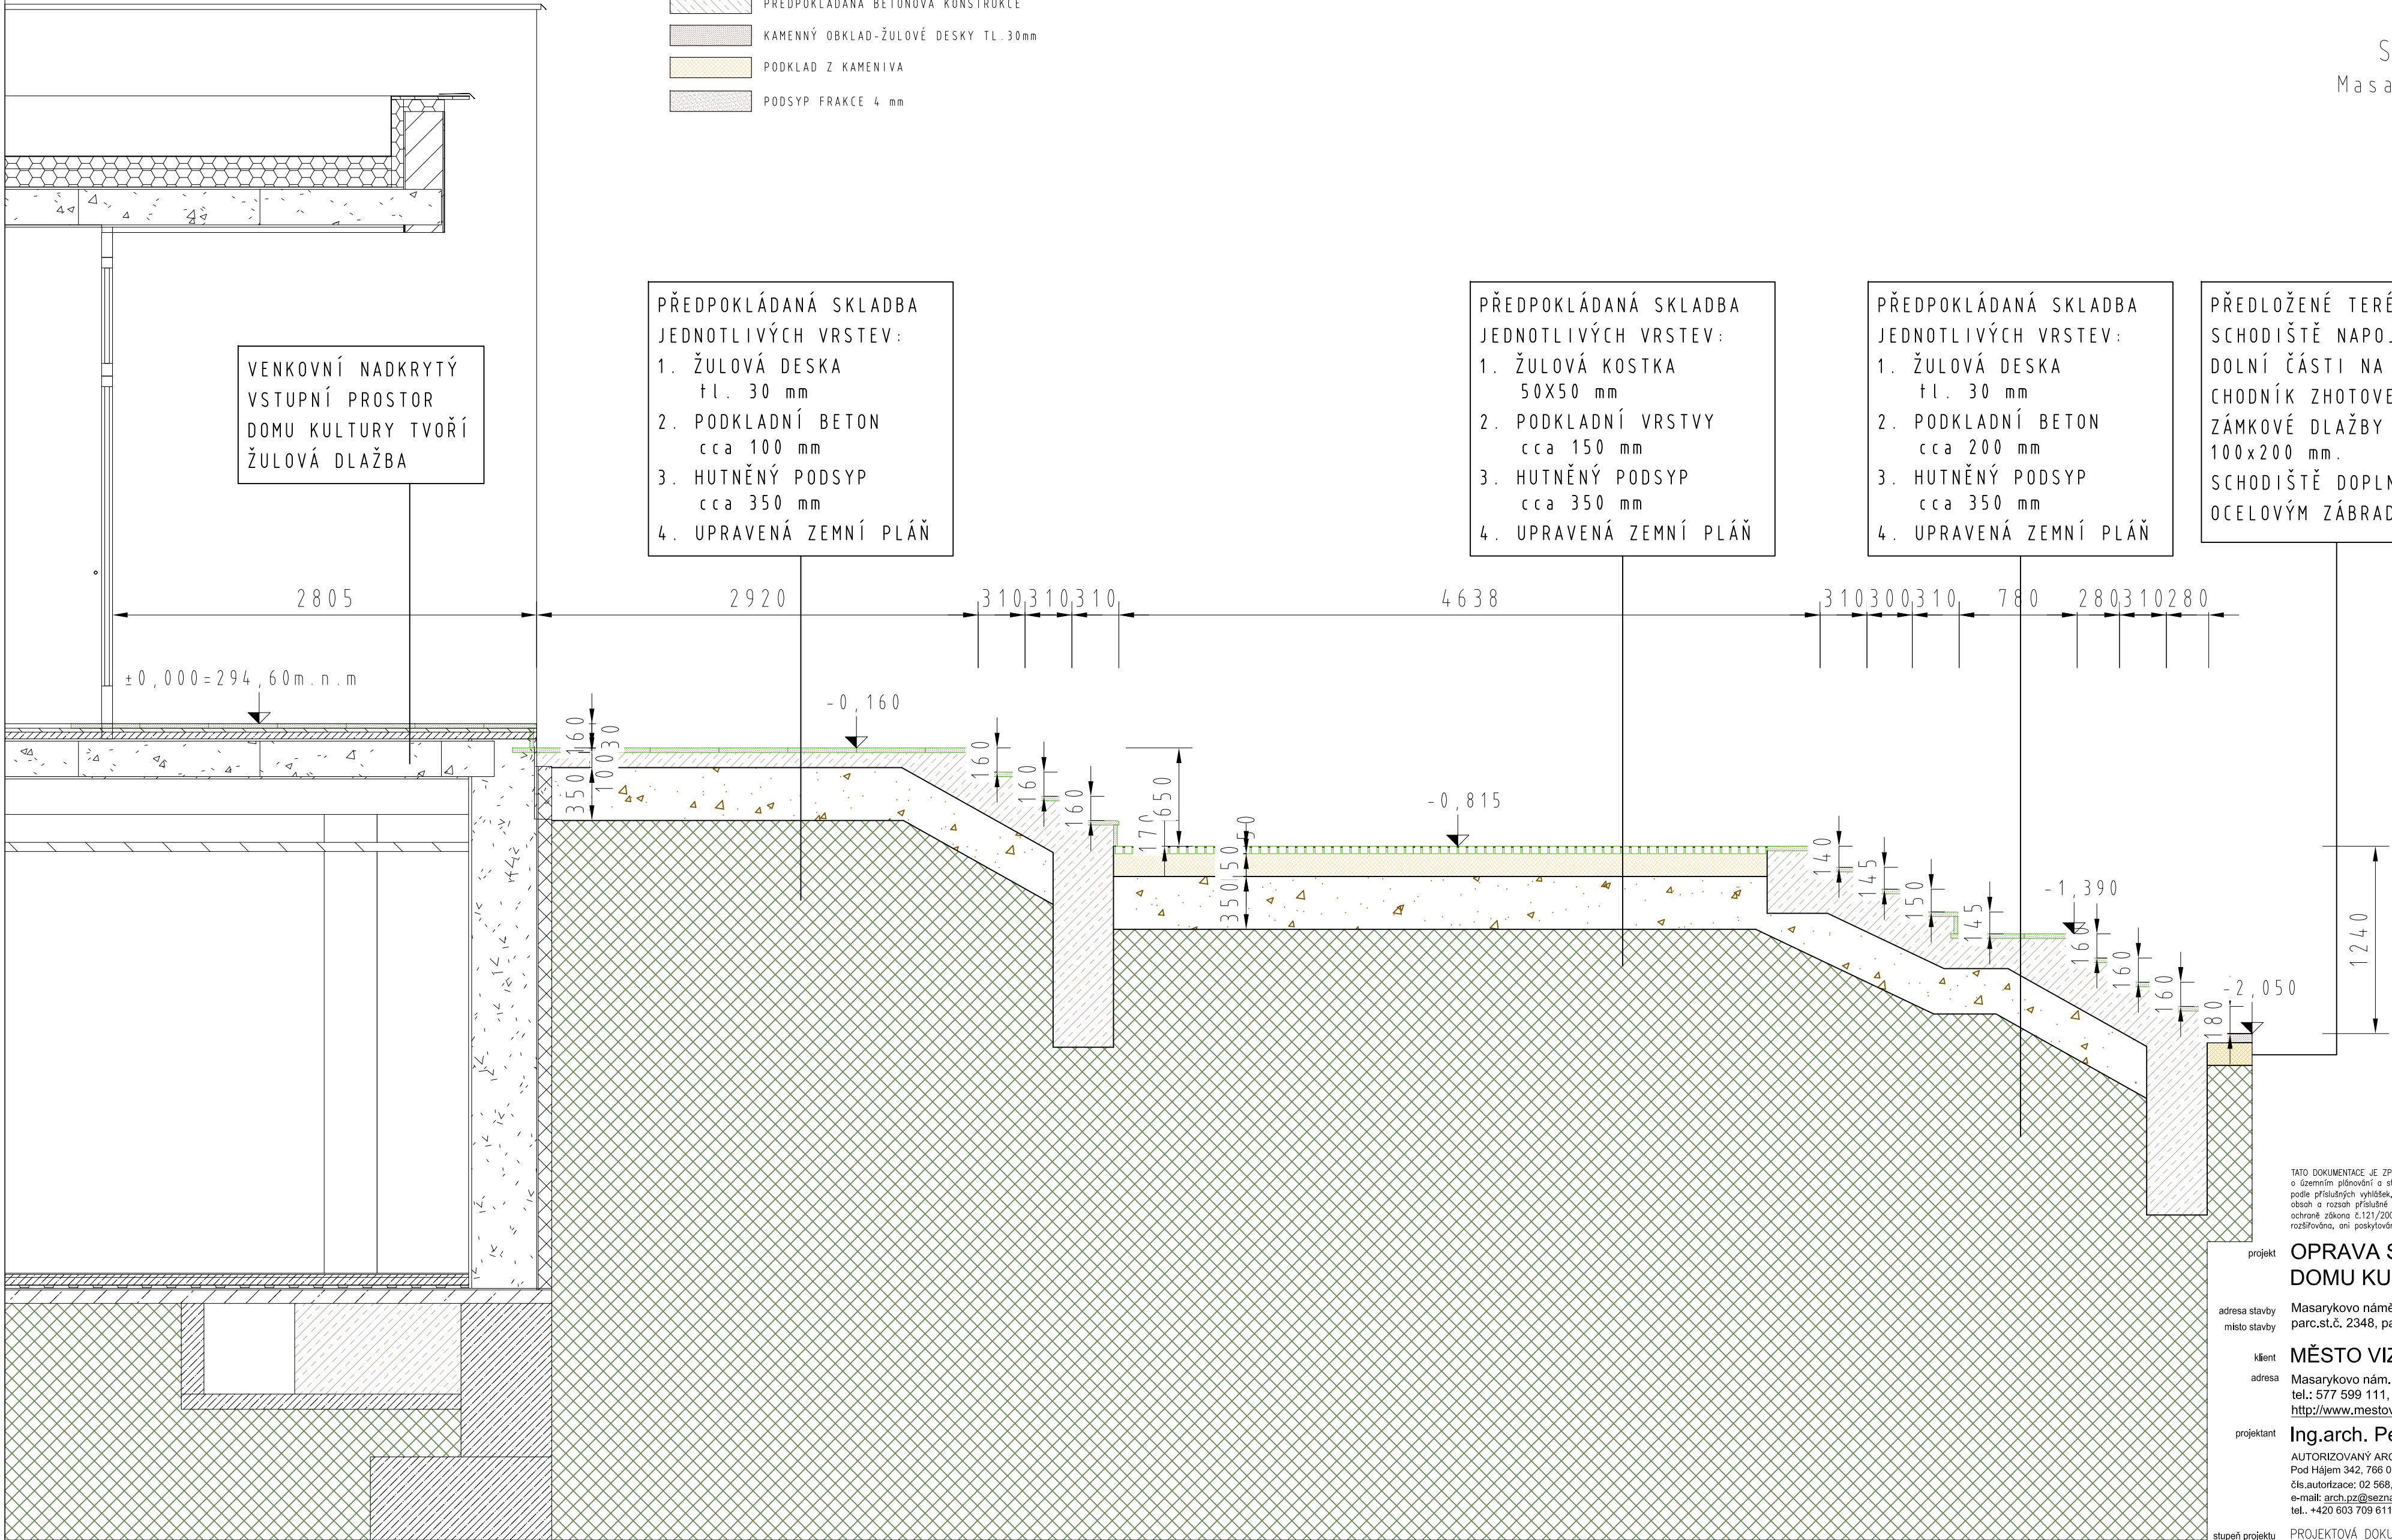

F A2

0 0,6M

±0,000=294,600 m.n.m.

TATO DOKUMENTACE JE ZPRACOVÁVÁNÁ PODLE POŽADAVKŮ ZÁKONA Č.183/2006 Sb., o územním plánování a stavebním řádu, ve znění pozdějších předpisů, dle podlé příslušných vyhlášek, zejména vyhl.č.499/2006 Sb., kterou se stanoví obsah a rozsah příslušné dokumentace. Obsah samostatné dokumentace podle ochrany zákona č.121/2000Sb. (autorský zákon), bez souhlasu autora nesmí být rozšiřována, ani poskytována třetí osobě.

projekt **OPRAVA SCHODIŠTĚ
DOMU KULTURY VIZOVICE**

adresa stavby Masarykovo náměstí 1007, 763 12 Vizovice,
místo stavby parc.st.č. 2348, parc.5416, katastrální území Vizovice

klient **MĚSTO VIZOVICE**

adresa Masarykovo nám. 1007, 763 12 Vizovice, IČ: 00284653,
tel.: 577 599 111, fax: 577 599 160
<http://www.mestovizovice.cz/>, sekretariat@vizovice.eu

projektant **Ing.arch. Petr ZÁMEČNÍK**
AUTORIZOVANÝ ARCHITEKT
Pod Hájem 342, 766 01 Valašské Klobouky
čís.autorizace: 02 568, IČ: 658 25 713
e-mail: arch.pz@seznam.cz
tel.: +420 603 709 611

stupeň projektu PROJEKTOVÁ DOKUMENTACE

měřítko 1:30 č. výkresu 10-2018-PD-03

datum říjen 2018 paré