


NAVROVANÝ STAV - PŮDORYS STŘECHY - HORNÍ ČÁST

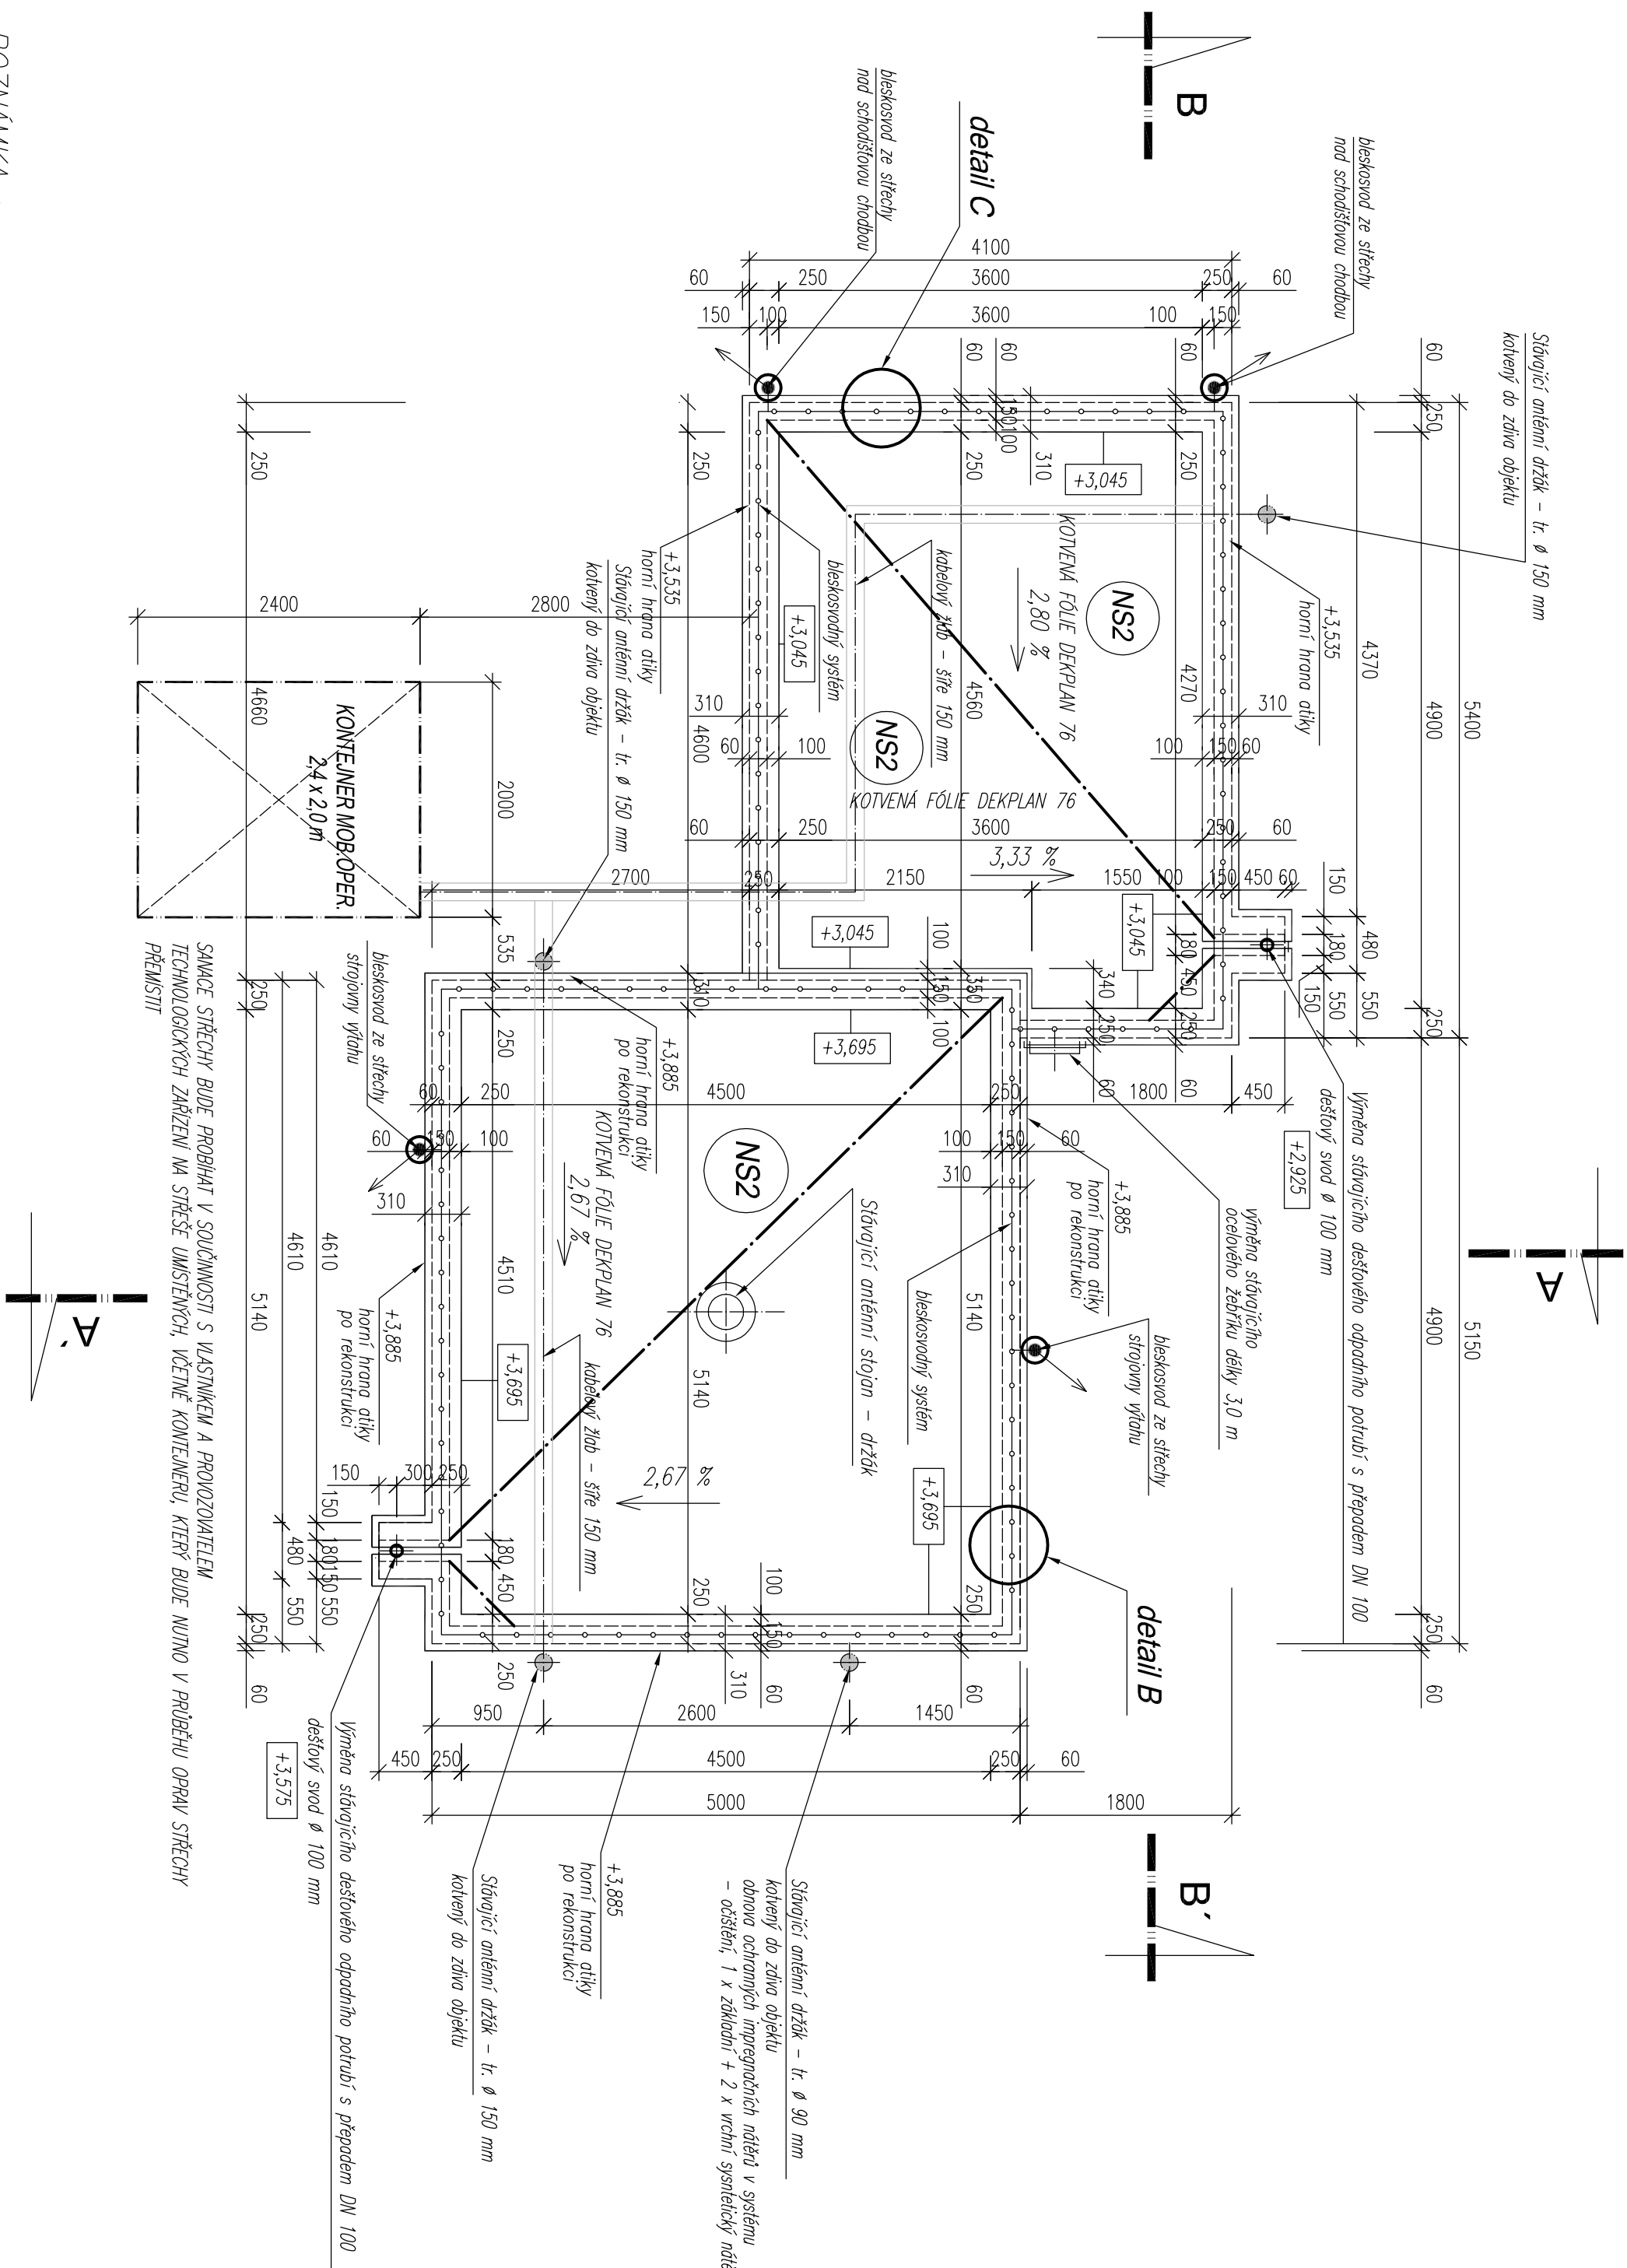

POZNÁMKA :

- polohové a výškové uspořádání střešního pláště a dalších stavebních prvků a konstrukcí na ploché střeše ve vztahu k dílce bylo doměřeno na místě stavby (celá původní dokumentace nebyla k dispozici)
- sonda stávajícího střešního pláště byla provedena na úrovni spodní hlavní střechy (předpokladem stávající sklonby střešního pláště vychází z provedené sondy)
- tvary a rozměry klempřířských prvků – doměřit a ověřit na místě stavby dle skutečných rozměrů
- v případě zjištění skutečnosti měnicích předpoklady, ze kterých návrh vycházel, bude kontaktován projektant a provedena případná úprava návrhu řešení
- nebyl stanoven požadavek stavebníka na stavební připravenost ve smyslu budoucího zateplování obvodového pláště.
- před objednávkou materiálu na sonci střechy a přesné technologie provádění stavby bude dokončen potrubný průřez stávajících konstrukcí a střešního pláště
- pro volbu vhodného kotelního systému a ověření únosnosti podkladu je nutné provedení tahových zkoušek opožděnou osobou s patřičným oprávněním v souladu s ETAG 006 – provádění výtažných zkoušek na stábně

STAVEBNÍK		GENERALNÍ PROJEKTANT	
Městská část Praha 18 Bechyňská 639 PSČ 199 00, Praha 18 - Letňany		Ing. Petr Žába Musilíkova 96/712, 150 00 Praha 5 - Košile IČO : 74565087, DIČ : CZ6508101270 TEL: 608 23 04 19, zabape@seznam.cz	
CELKOVÁ OPRAVA A SANACE STŘEŠNÍHO PLÁŠTĚ bytový objekt Rýmatovská 475 PSČ 199 00, Praha 18 - Letňany			
PROJEKTANT ČÁSTI/DOKUMENTACE	ZODPOVĚDNÝ PROJEKTANT	HLAVNÍ INŽENÝR PROJEKTU	AUTOR NÁVRHU
Ing. Petr Žába	Ing. Petr Žába	Ing. Petr Žába	Ing. Petr Žába
DIL. PROJEKTOVÉ DOKUMENTACE		STUPEŇ PROJEKTOVÉ DOKUMENTACE	
D.1.1 ARCHITEKTONICKO - STAVEBNÍ ŘEŠENÍ		TDW	03. 2015
NÁZEV PŘÍLOHY		ZAKÁZOVÉ DÍLSLO	ČÍSLO PŘÍLOHY
		A4	ČÍSLO PARÉ
		15 36	4 x A4
NAVRHOVANÝ STAV - PŮDORYS STŘECHY - HORNÍ ČÁST			D.1.1-6