


Půdorys základů

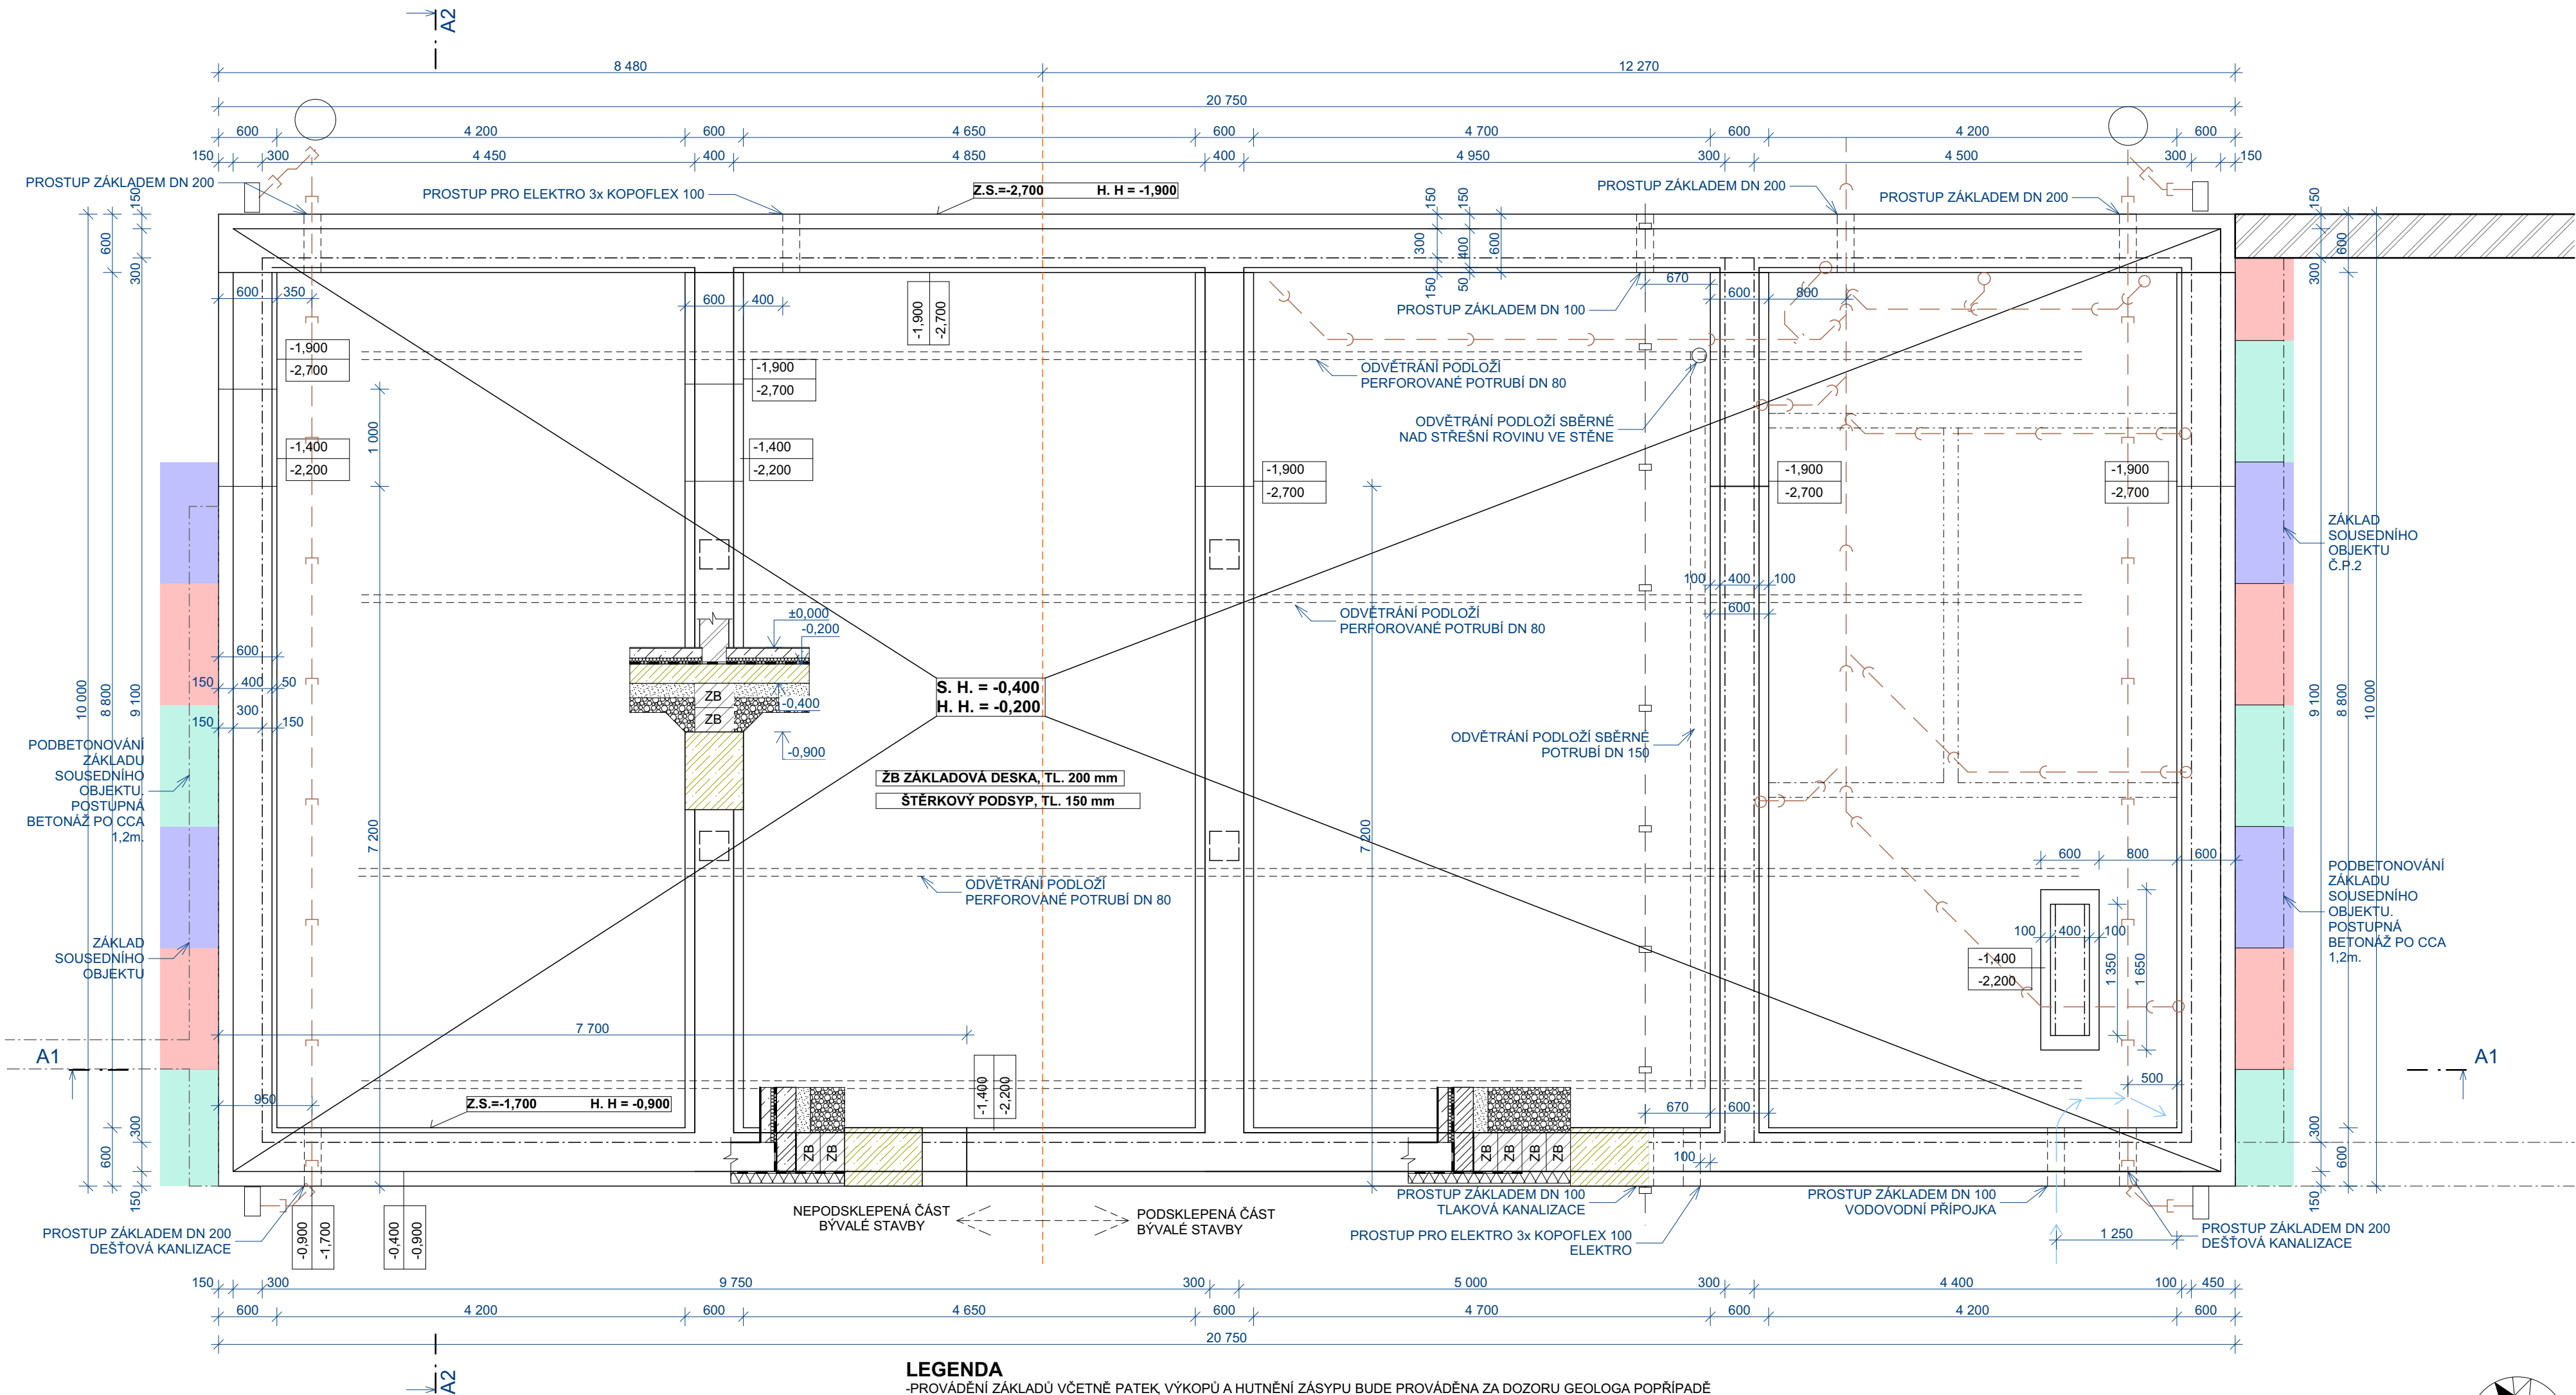

LEGENDA

- VODOVODNÍ PŘÍPOJKA OD VODOVODNÍHO ŘADU, PRŮCHOD ZÁKLADEM V NEZÁMRZNÉ HLoubCE, POTRUBÍ PE32 x 4,4
- VÝTLAČNÉ POTRUBÍ OD SEPTIKU PŘES ČERPAČÍ STANICI DO OBECNÍ KANALIZACE, POTRUBÍ PE D 50 x 4,6
- DEŠŤOVÁ KANALIZACE VEDENA OD LAPAČE STŘEŠNÍCH SPLAVENIN DO VNITROBLOKU RETENČNÍ NÁDRŽE PVC KG 125
- SPLAŠKOVÁ KANALIZACE POD DESKOU VEDENA DO SEPTIKU, DETAILNĚ ROZKRESLENO V TZB
- SBĚRNÉ POTRUBÍ PRO ODVĚTRÁNÍ RADONU DN 80, PERFOROVANÉ OBALENO GEOTEXTÍLÍ
- POLOHA PŘÍČEK V 1.NP

-0,900	VÝŠKA ZÁKLADU 800mm, + 2 ŘADY ZTRACENÉHO BEDNĚNÍ
-1,700	
-1,400	VÝŠKA ZÁKLADU 800mm, + 4 ŘADY ZTRACENÉHO BEDNĚNÍ
-2,200	
-1,900	VÝŠKA ZÁKLADU 800mm, + 6 ŘADY ZTRACENÉHO BEDNĚNÍ
-2,700	

LEGENDA

- PROVÁDĚNÍ ZÁKLADŮ VČETNĚ PATEK, VÝKOPŮ A HUTNĚNÍ ZÁSYPY BUDE PROVÁDĚNA ZA DOZORU GEOLOGA POPŘÍPADĚ STATIKA.
- HLoubKA ZALOŽENÍ BUDE UPŘESNĚNA PŘI SAMOTNÉM PROVÁDĚNÍ S OHLEDEM NA PŮVODNÍ OBJEKTY A JEJICH ZÁKLADY, MUŽE V PRŮBĚHU DOJÍT K PŘEHODNOCENÍ ZÁKLADOVÉ SPÁRY, JEJÍMU HLUBŠÍMU ZALOŽENÍ.
- DO ZÁKLADOVÝCH PASŮ BUDE VLOŽEN UZEMŇOVACÍ VEDENÍ HROMOSVODU - VIZ ČÁST ELEKTRO.
- UMÍSTĚNÍ PROSTUPŮ ZTI, UT, ELEKTRO ATD. JE ORIENTAČNÍ NUTNO ŘEŠIT V NÁVZASTNOSTI NA JEDNOTLIVÉ ČÁSTI PD
- ORNICE BUDE SEJMUTA V CELKOVÉ MOCNOSTI 200mm, POUZE POD ZPEVNĚNÝMI PLOCHAMI
- VEŠKERÉ PROSTUPY CHRÁNIT CHRÁNIČKAMI DLE PŘÍSLUŠNÉHO PROFILU.
- PŘED ZAPOČETÍM BETONÁŽE BUDE POLOŽENA LEŽATÁ KANALIZACE A VYNECHÁNY OSTATNÍ PROSTUPY DLE PŘÍSLUŠNÝCH DOKUMENTACÍ
- HUTNĚNÍ BUDE PROBÍHAT PO VRSTVÁCH Z KAMENIVA 32-63 NA HODNOTU 60 MPa - PROVEDENA HUTNÍČÍ ZKOUŠKA
- V MÍSTĚ PŘEDPOKLÁDANÉHO KŘÍŽENÍ INŽENÝRSKÝCH SÍTÍ JE NUTNÉ PROVÁDĚT ZEMNÍ PRÁCE RUČNĚ

PŘED ZAHÁJENÍM ZEMNÍCH PRACÍ JE NUTNO PŘIZVAT ZÁSTUPCE VŠECH SPRÁVCŮ PODZEMNÍCH ROZVODŮ K PŘESNÉMU VYTÝČENÍ TRAS A INŽENÝRSKÝCH SÍTÍ DÁLE JE NUTNÉ PŘIZVAT SPRÁVCE AREÁLU PRO VYTÝČENÍ MOŽNÉ EXISTENCE VNITROAREÁLOVÝCH SÍTÍ, KTERÉ NEMĚL PROJEKTANT K DISPOZICI.

SEKCE PO CCA 1,2m, PODBETONOVÁNÍ SOUSEDNÍHO ZÁKLADŮ OBJEKTU. PŘEDPOKLÁDANÁ VÝŠKA PODBETONOVÁNÍ 0,5m A ŠÍŘKA 0,6m BETONEM c20/25 POSLEDNÍCH 50mm UTEMOVÁNO REUČNĚ SUCHÝM BETONEM SPOLEČNĚ VŽDY KAŽDOU TŘETÍ SEKCI) BAREVNĚ ODLIŠENO

0,000 = 286,000 m.n.m. - čistá podlaha 1.NP
Souřadný systém: JTSK
Výškový systém: BpV

Novostavba hasičské zbrojnice obec Stračov na p.p.č.79/2 v k.ú Stračov				AUTORIZAČNÍ RAZÍTKO :		
INVESTOR:	Obec Stračov, Stračov č.p.2, 503 14 Stračov			ČÍSLO PARÉ :		
VYPRACOVAL	Bc. Tomáš Nosek					
KONTROLOVAL	Bc. Tomáš Nosek					
ZOD. PROJEKTANT	Ing. Libor Žilka					
DÍL DOKUMENTACE					Formát	4 x A4
NÁZEV VÝKRESU Půdorys základů					Datum	červen 2026
					Stupeň projektu	DPS
					Měřítko	1:50
					Číslo výkresu	D.1.1.1