


Stropní konstrukce nad 1.NP

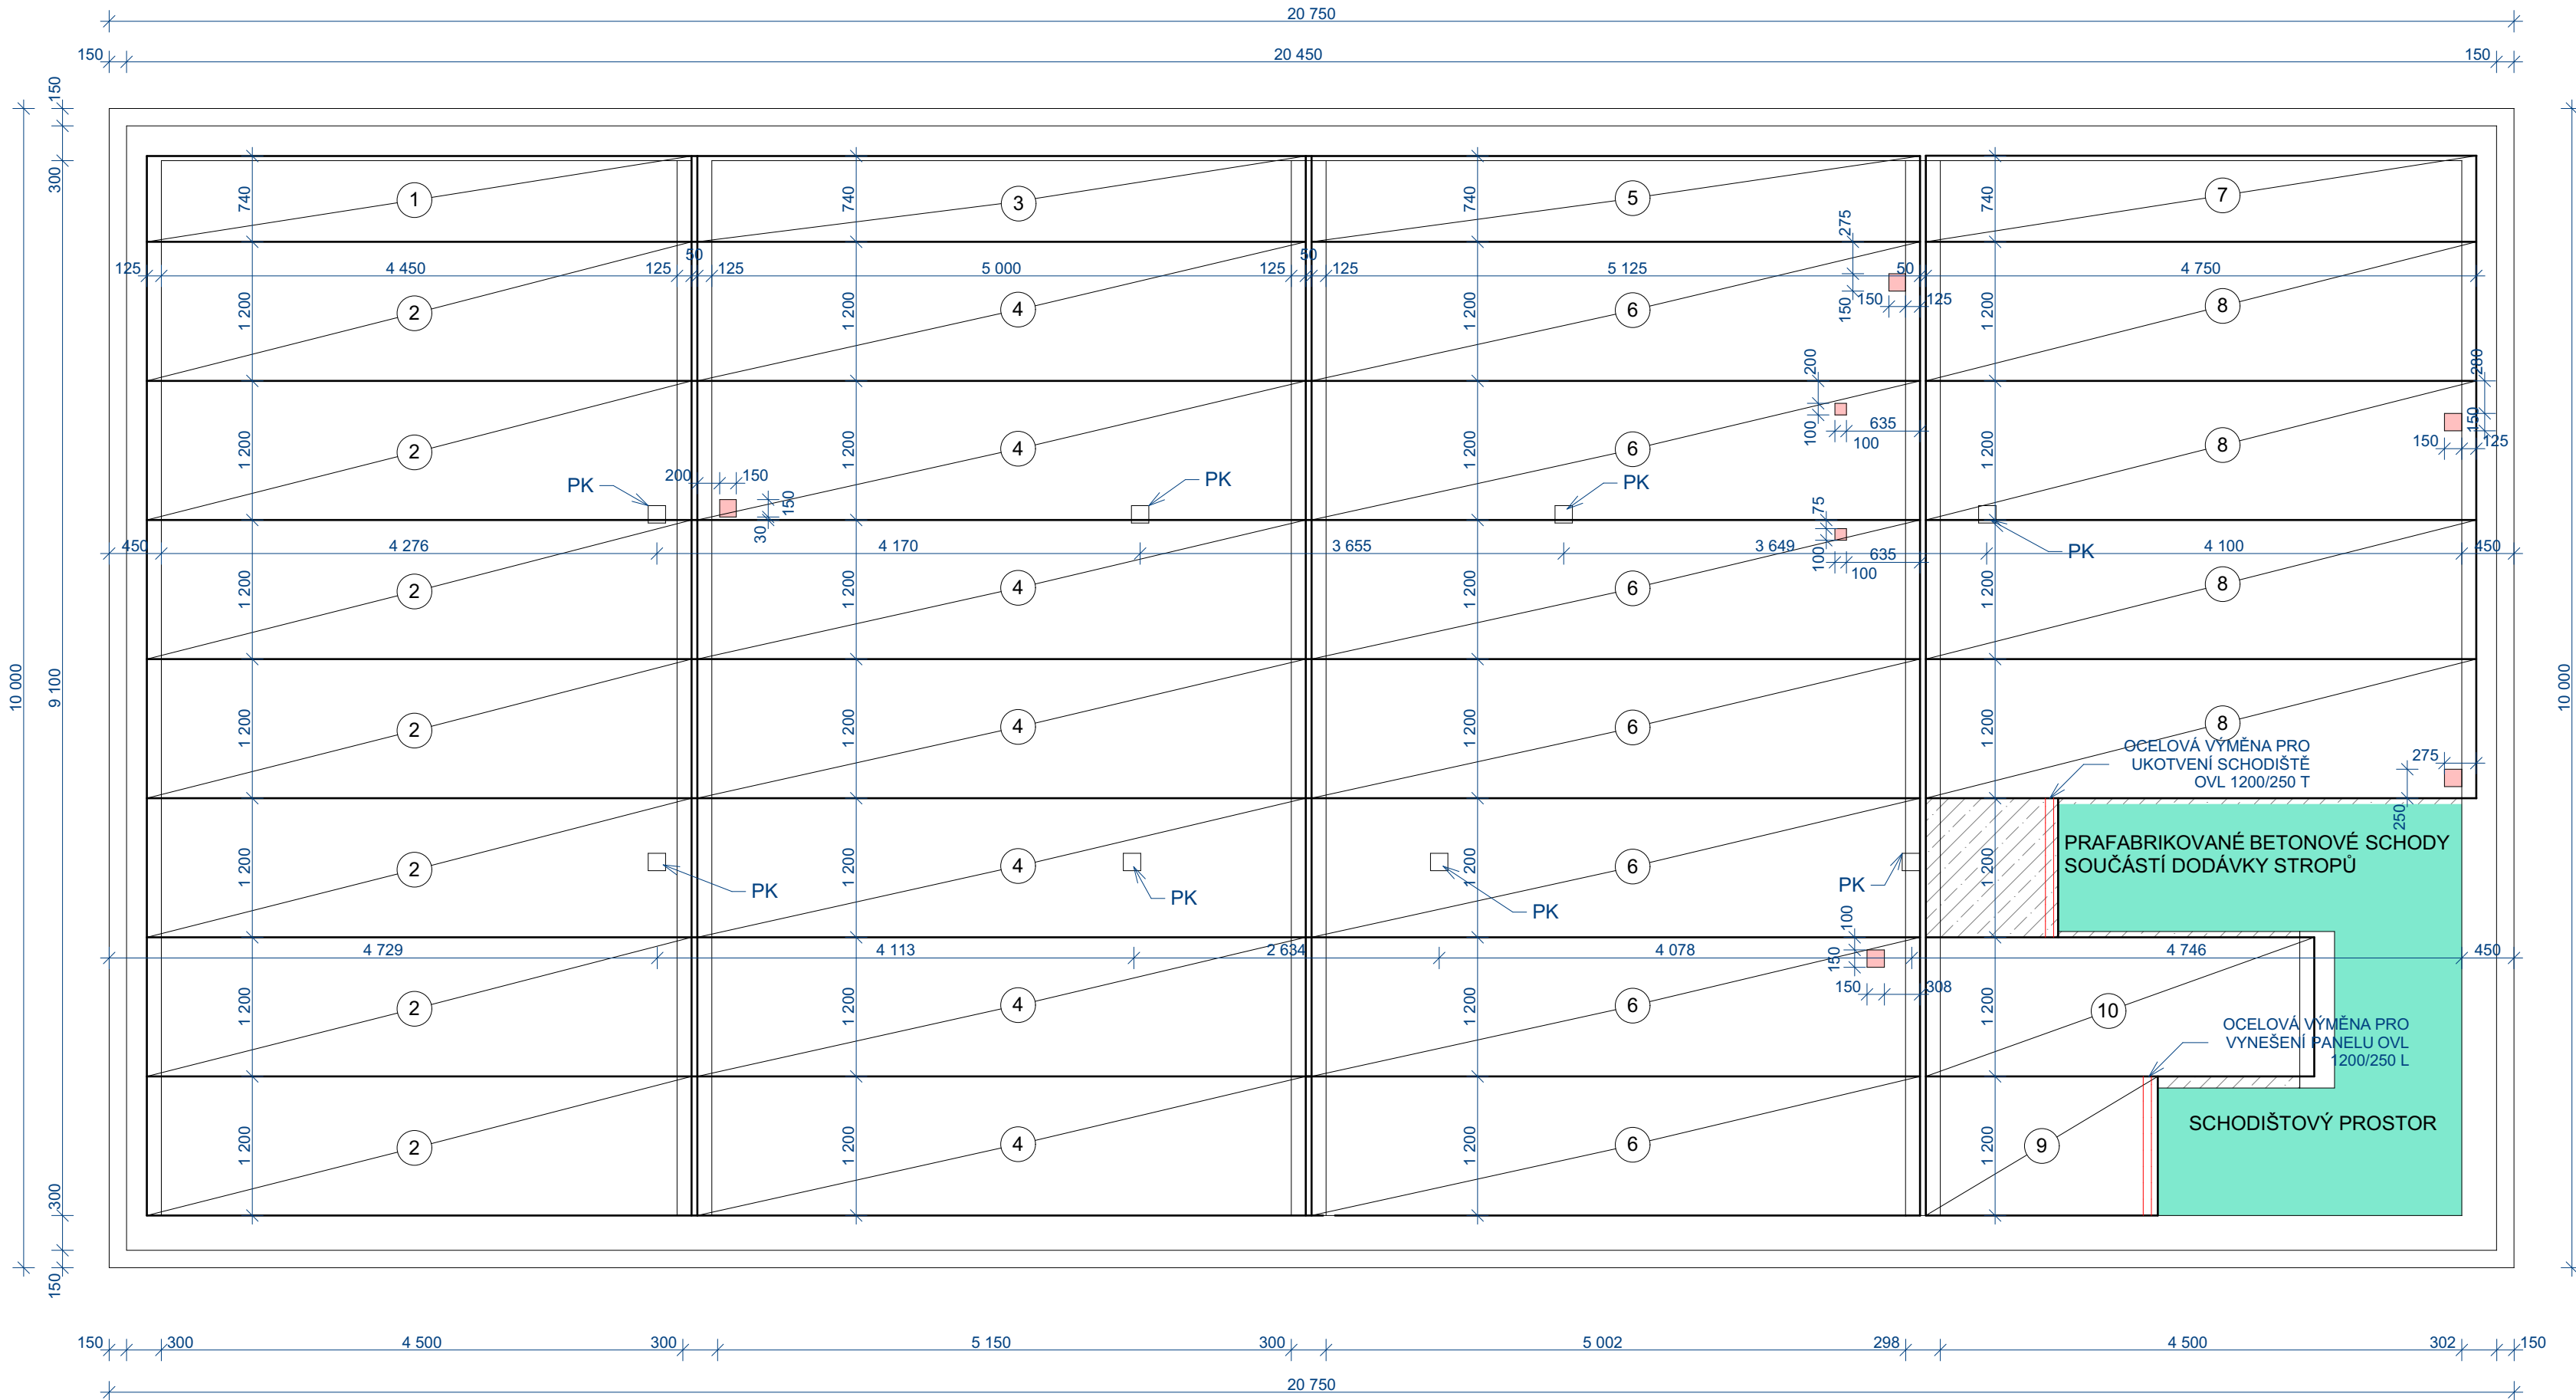

POZNÁMKY
STROPNÍ KONSTRUKCE BUDE ZE PRAFABRIKOVANÝCH DUTINOVÝCH PŘEDPJATÝCH BETONOVÝCH PANELŮ TL. 250mm

DÍLCE S PODÉLNÝM ŘEZEM ŘEZANOU HRANOU ORIENTOVAT DO BETONÁVKY NEBO KE ZDIVU.

DOBETONÁVKY JSOU NAZNAČENY ŠRAFOVÁNÍM, ŠÍŘE DOBETONÁVKY JE POUZE ORIENTAČNÍ, ŠÍŘKY VYCHÁZEJÍ ZE SKUTEČNÝCH ROZMĚRŮ A TOLERANCÍ NOSNÝCH PODPOR A VÝROBNÍCH TOLERANCÍ STROPNÍCH DÍLCŮ.

BETON ZÁLIVKY SPÁR C20/25 VYBETONOVÁNO SPOLU S VĚNCEM- KONTROLU PROVÁDĚNÍ ZAPSAT DO STAVEBNÍHO DENÍKU

ŽELEZOBETONOVÉ SCHODIŠTĚ BUDE ŘEŠENO JAKO SAMOSTATNÝ DÍLEC, KTERÝ BUDE SLOŽEN Z MEZIPODESTY, DVOU RAMEN, A VRCHNÍ PODESTY.

ZDIVO UVEDENO VE VÝROBNÍCH ROZMĚRECH

PANELY BUDOU UKLÁDÁNY NA ŽB VĚNEC Z BETONU C20/25, VĚNEC BUDE OŠALOVÁN. PANELY BUDOU PODCEMENTOVÁNY.

SOUČÁSTÍ DODÁVKY PANELŮ BUDOU I UCPÁVKY NA BETONOVÉM PANELU

PROSTUPY NA VODOVOD, ELEKTRO ATD. BUDOU PRÁVĚDĚNY DODATEČNĚ NA STAVBĚ DLE SCHÉMATU VRTACÍ ZÓNY

SCHODIŠTĚ
PRAFABRIKOVANÉ MONOLITICKÉ SCHODIŠTĚ
SCHODIŠTĚ ŘEŠENO DO TVARU U ŘEŠENÝ DVĚMA PODESTAMI
PRVNÍ PODESTA PŮLEŇÁ STUPNĚM
VÝŠKA STUPNĚ 177mm
POČET SCHODŮ 25
VÝPOČET SCHODIŠTĚ 2H+B = 630
2 x 177 + 275 = 630
NÁŠLAP BUDE 275mm


SOUPIŠ STROPNÍCH PANELŮ

OZN	POPIS PRVKU	ROZMĚRY	KS	POZNÁMKA
1	STROPNÍ PANEL TL.250mm	1 200 x 4 750mm	1	
2	STROPNÍ PANEL TL.250mm	1 200 x 4 750mm	7	
3	STROPNÍ PANEL TL.250mm	740 x 5 250mm	1	
4	STROPNÍ PANEL TL.250mm	1 200 x 5 250mm	7	
5	STROPNÍ PANEL TL.250mm	740 x 5 250mm	1	
6	STROPNÍ PANEL TL.250mm	1200 x 5 250mm	7	
7	STROPNÍ PANEL TL.250mm	740 x 4 750mm	1	
8	STROPNÍ PANEL TL.250mm	1 200 x 4 750mm	4	
9	STROPNÍ PANEL TL.250mm	1 200 x 2 000mm	1	
10	STROPNÍ PANEL TL.250mm	1 200 x 3 350mm	1	


DODATEČNÝ PROSTUP V RÁMCI DUTIN PANELU LZE PROVÁDĚT BEZ KONZULTACE S DODAVATELEM PANELŮ ZA TĚCHTO PODMÍNEK:

- MAX. ŠÍŘKA PROSTUPU A JEHO ORIENTACE NA OSU DUTINY DLE SCHÉMATU VRTÁNÍ PANELU – NESMÍ NARUŠIT ŽEBRO PANELU !
- MAX. DÉLKA PROSTUPU V DUTINĚ JE 600mm
- MIN. VZDÁLENOST 1m OD OSTATNÍCH PROSTUPŮ VE VŠECH SMĚRECH
- MIN. VZDÁLENOST 1m OD LOKÁLNÍHO BODOVÉHO ZATÍŽENÍ (SLOUPEK KROVU, OCEL. VÝMĚNA)
- PANEL NESMÍ BÝT JIŽ OSLABENÝ JINÝM PROSTUPEM
- PROSTUP ZHOTOVOVAT POUZE JÁDROVÝM VÝVRTEM, PŘÍPADNĚ ŘEZNÝM KOTOUČEM. SEKÁNÍ NEBO BOURÁNÍ JE ZAKÁZÁNO!

KAŽDÝ PROSTUP, KTERÝ NESPLŇUJE VÝŠE UVEDENÉ PODMÍNKY, JE NUTNO VŽDY KONZULTOVAT S DODAVATELEM PANELŮ.

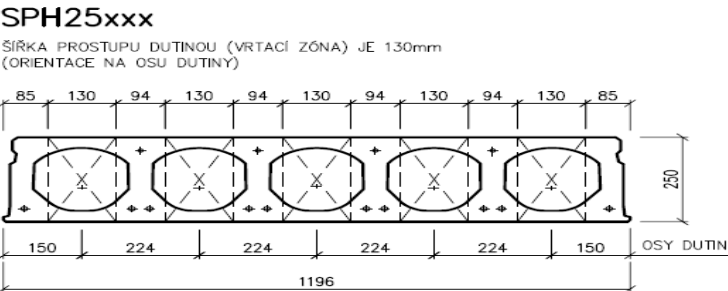

0,000 = 286,000 m.n.m. - čistá podlaha 1.NP
Souřadný systém: JTSK
Výškový systém: BpV

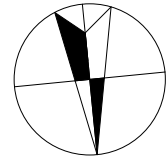

S

Novostavba hasičské zbrojnice obec Stračov na p.p.č.79/2 v k.ú Stračov			AUTORIZAČNÍ RAZÍTKO :	
INVESTOR:	Obec Stračov, Stračov č.p.2, 503 14 Stračov	ČÍSLO PARÉ :		Formát 4 x A4
VYPRACOVAL	Bc. Tomáš Nosek			
KONTROLOVAL	Bc. Tomáš Nosek			
ZOD. PROJEKTANT	Ing. Libor Žilka			
DÍL DOKUMENTACE				Datum červen 2026
NÁZEV VÝKRESU				Stupeň projektu DPS
				Měřítko 1:50
				Číslo výkresu D.1.1.10

Stropní konstrukce nad 1.NP