


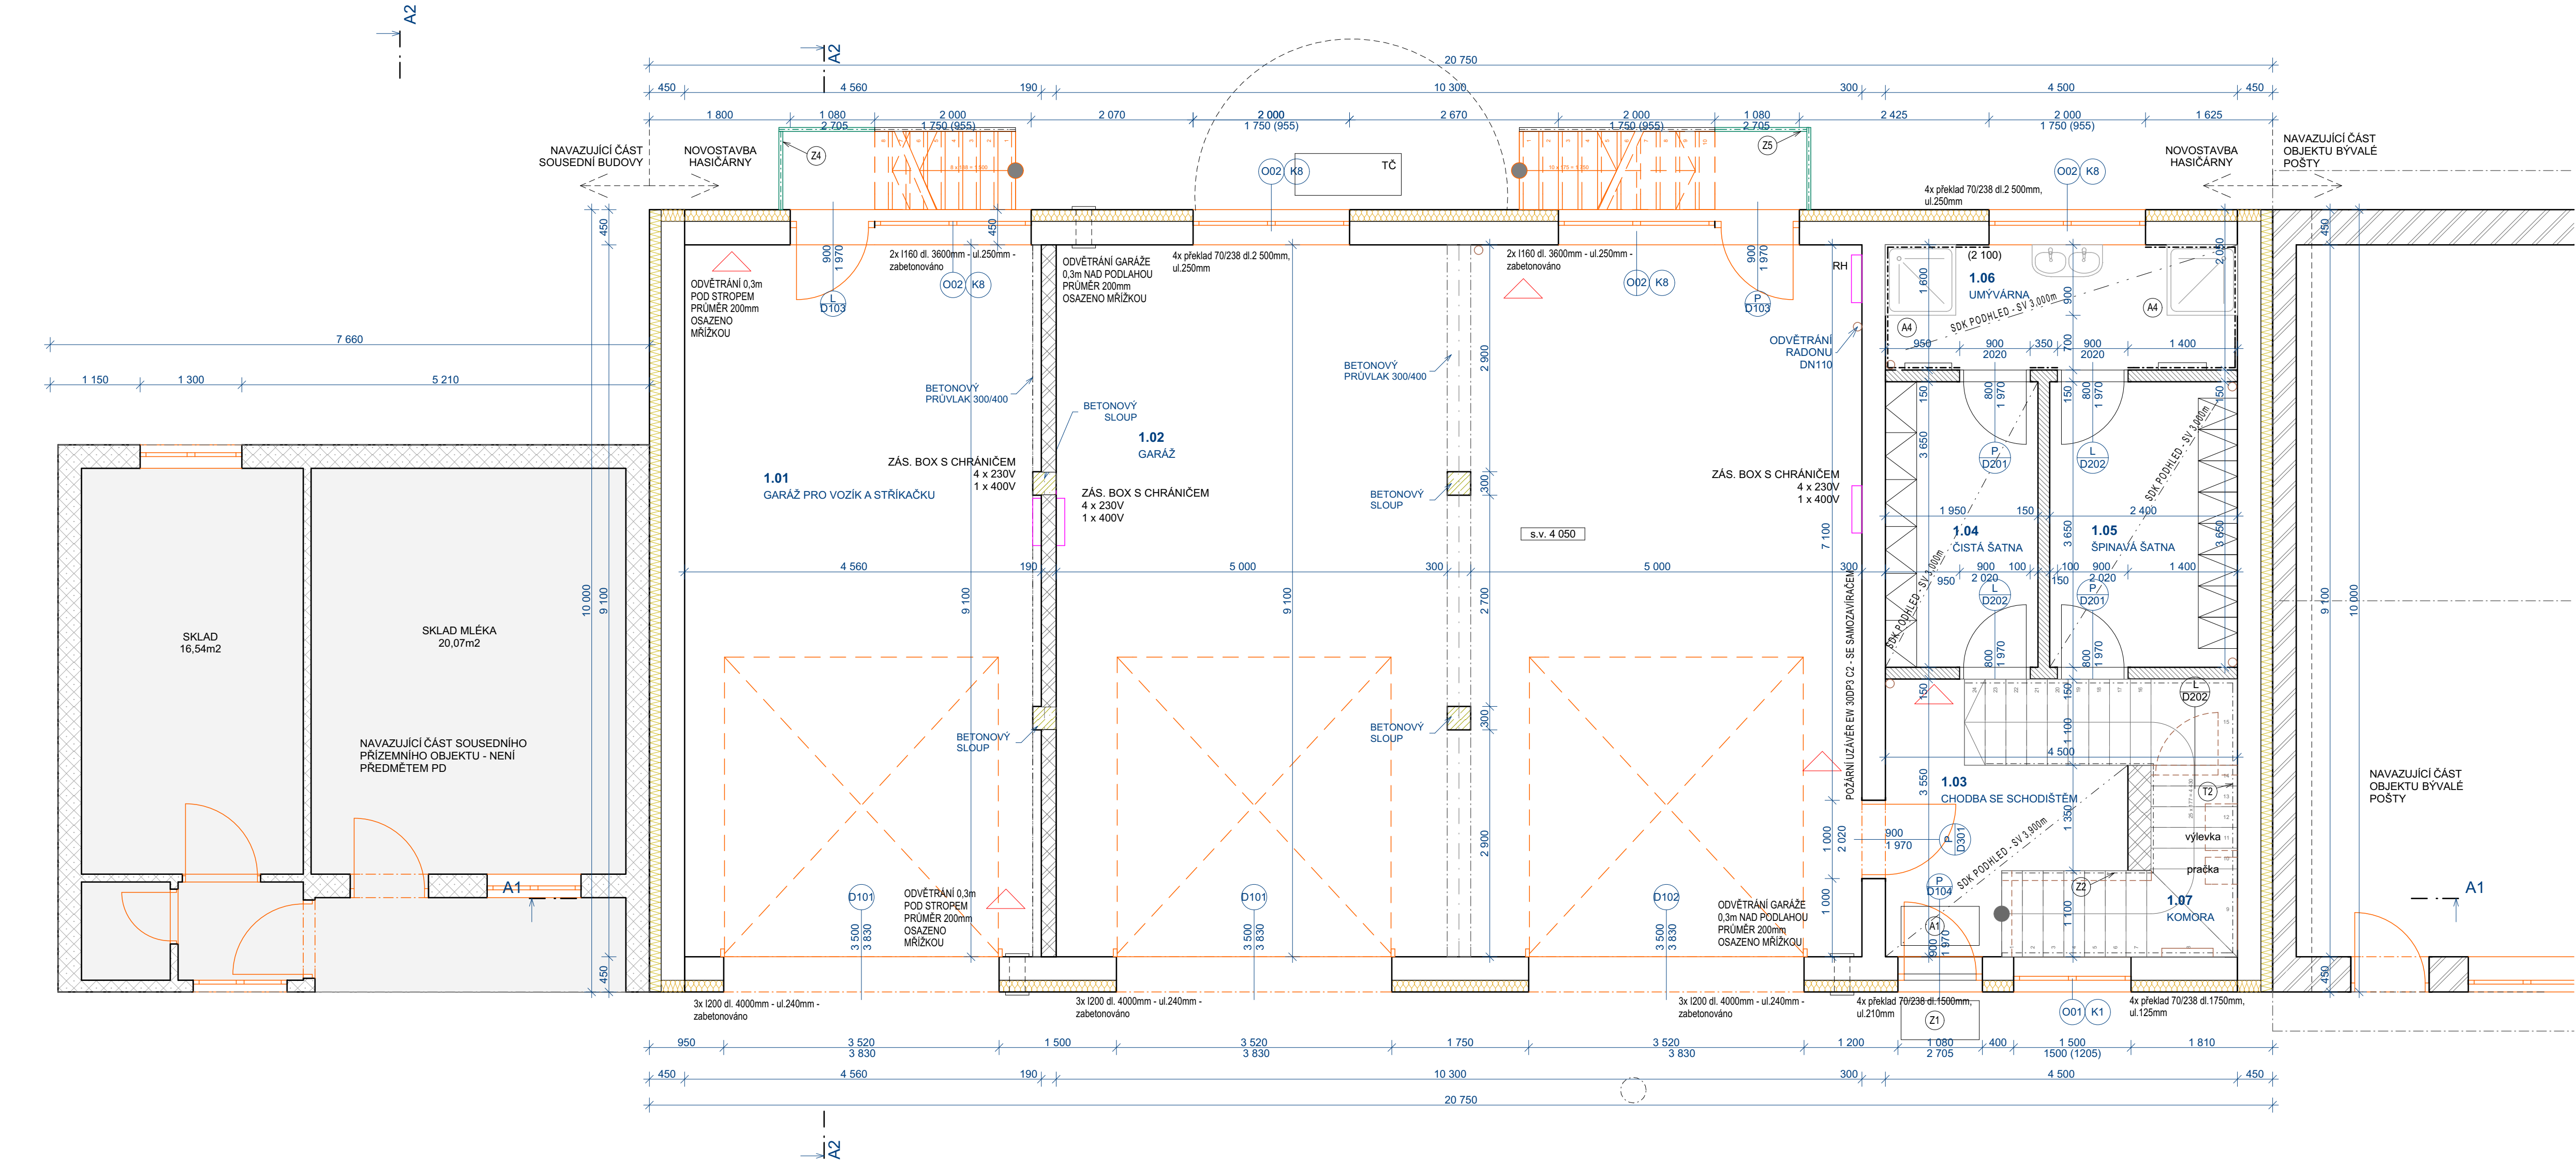

LEGENDA KONSTRUKCÍ

- Obvodové zdivo z keramických tvárnic tl. 300 mm s pevností P10 na tenkovrstvou maltu a kontaktní zateplovací systém EPS 70F - 150mm - Grey
- Obvodové zdivo z keramických tvárnic tl. 300 mm pevností P10 na tenkovrstvou maltu a kontaktní zateplovací systém z minerální vaty s podélnými vlásky - 150mm
- Zdivo nosné vnitřní tl. 17,5 mm z keramických tvárnic na tenkovrstvou maltu s pevností P10
- Vnitřní příčka z keramických tvárnic tl. 140 mm na tenkovrstvou maltu pevnost min. P10
- Konstrukce z železobetonu

LEGENDA ZNAČENÍ

- TEPELNÉ ČERPADLO VZDUCH / VODA - PLYNULÉ ŘÍZENÉ. DETAILNÍ POPIS VIZ VYTÁPĚNÍ
- VYUŠTĚNÍ ODVĚTRÁNÍ - VENTILÁTOREM NA FASÁDĚ OSAZENO KOVOVOU MŘÍŽKOU PRŮMĚR 100mm.
- ODVĚTRÁNÍ MÍSTNOSTI 1.02 a 1.03 BUDE ZAJIŠTĚNO TRVALÝM ODVĚTRÁNÍM KRUHOVÝM PROSTUPEM 200mm UMÍSTĚNÝHO 0,3m NAD PODLAHOU A 0,3m POD STROPEM - BUDE OSAZENÁ VĚTRACÍ MŘÍŽKA
- ELEKTRICKÉ PŘÍMOTOPNÉ OTOPNÉ TĚLESO, PŘÍKON 500W VČETNĚ INTEGROVANÉHO TERMOSTATU
- PŘENOSNÝ HASIČ PŘÍSTROJ DLE PBŘ

POZNÁMKY

- ODVĚTRÁNÍ MÍSTNOSTI - PŘÍROZENÉ OKNY
- WC A KOUPELNA ODVĚTRÁNY VENTILÁTOREM V PODHLEDU, ÚROVNĚ STROPŮ DO EXTERIÉRU NA FASÁDU
- VNITŘNÍ POVRCHOVÉ ÚPRAVY
- STĚNY - MALTA/MVC + ŠTUKOVÁ OMÍTKA + NATĚR
- STROP - SDK PODHLED, V GARÁŽÍCH PŘÍZNANÉ PANELE
- KERAMICKÝ OBKLAD STĚN V KOUPELNĚ A NA WC DO VÝŠKY 2,1m
- V MÍSTNOSTECH 1.01 A 1.02 V PODLAŽE DRÁTKOBETONU BUDE DILATACE V PLOŠE MAXIMÁLNĚ 3m x 3m

- SCHODIŠTĚ
- PREFABRIKOVANÉ MONOLITICKÉ SCHODIŠTĚ
- SCHODIŠTĚ ŘEŠENO DO TVARU U ŘEŠENÝ DĚMA PODESTAMI
- PRVNÍ PODESTA PŮLEŽNÁ STUPNĚM
- VÝŠKA STUPNĚ 177mm
- POČET SCHODŮ 25
- VÝPOČET SCHODIŠTĚ 2H+B = 630
- 2 x 177 + 275 = 630
- NAŠLAP BUDE 275mm

Tabulka místností 1.NP						
Č.	Název místnosti	Plocha (m2)	Náslapná vrstva	Stěny	Strop	Poznámka
1.01	GARÁŽ PRO VOZÍK A STŘÍKAČKU	41,50	DRÁTKOBETON - P1	ŠTUKOVÁ OMÍTKA	POHLEDOVÉ PANELE	DILATACE 3 x 3m
1.02	GARÁŽ	93,73	DRÁTKOBETON - P1	ŠTUKOVÁ OMÍTKA	POHLEDOVÉ PANELE	DILATACE 3 x 3m
1.03	CHODBA SE SCHODIŠTĚM	10,89	KERAMICKÁ DLAŽBA - P2	ŠTUKOVÁ OMÍTKA	POHLEDOVÉ PANELE	
1.04	ČISTÁ ŠATNA	7,12	KERAMICKÁ DLAŽBA-P2	ŠTUKOVÁ OMÍTKA	SDK PODHLED	
1.05	ŠPINAVÁ ŠATNA	8,76	KERAMICKÁ DLAŽBA-P2	ŠTUKOVÁ OMÍTKA	SDK PODHLED	
1.06	UMÝVÁRNA	7,20	KERAMICKÁ DLAŽBA-P3	KERAMICKÝ OBKLAD - 2,1m	SDK PODHLED	
1.07	KOMORA	4,29	KERAMICKÁ DLAŽBA-P2	ŠTUKOVÁ OMÍTKA	POHLEDOVÉ PANELE	
		173,49 m ²				

OZN	POPIS	DĚLKA	UMÍSTĚNÍ	KS V 1 OTVORU	MIN.ULOŽENÍ	CELKEM OTVORŮ	CELKEM KS V PODLAŽÍ
P1	PŘEKLAD 70/238mm	2 500mm	E-300-O	4 ks	250mm	2	8 ks
P2	PŘEKLAD 70/238mm	1 750mm	E-300-O	4 ks	125mm	1	4 ks
P3	PŘEKLAD 70/238mm	1 500mm	E-300-O	4 ks	125mm	1	4 ks
P4	PŘEKLAD 70/238mm	1 250mm	E-300-O	4 ks	125mm	1	4 ks
P5	OCEL I 200	4 000mm	E-300-VRATA	3 ks	240mm	3	9 ks
P6	PLOCHÝ PŘ. 140/71mm	1 250mm	I-150-D800	1 ks	120mm	5	5 ks
P7	OCEL I 160	3 330mm	E-300-D+O	2 ks	240mm	2	4 ks

0,000 = 286,000 m.n.m. - čistá podlaha 1.NP
Souřadný systém: JTSK
Výškový systém: BpV

Novostavba hasičské zbrojnice obec Stračov na p.p.č.79/2 v k.ú Stračov		AUTORIZAČNÍ RAZÍTKO :	
INVESTOR:	Obec Stračov, Stračov č.p.2, 503 14 Stračov	ČÍSLO PARE :	
VYPRACOVAL	Bc. Tomáš Nosek		
KONTROLOVAL	Bc. Tomáš Nosek		
ZOD. PROJEKTANT	Ing. Libor Žilka		
DĚL DOKUMENTACE		Formát	8 x A4
NAZEV VÝKRESU	Púdorys 1.NP	Datum	červen 2026
		Stupeň projektu	DPS
		Mřítko	1:50, 1:1
		Číslo výkresu	D.1.1.2