


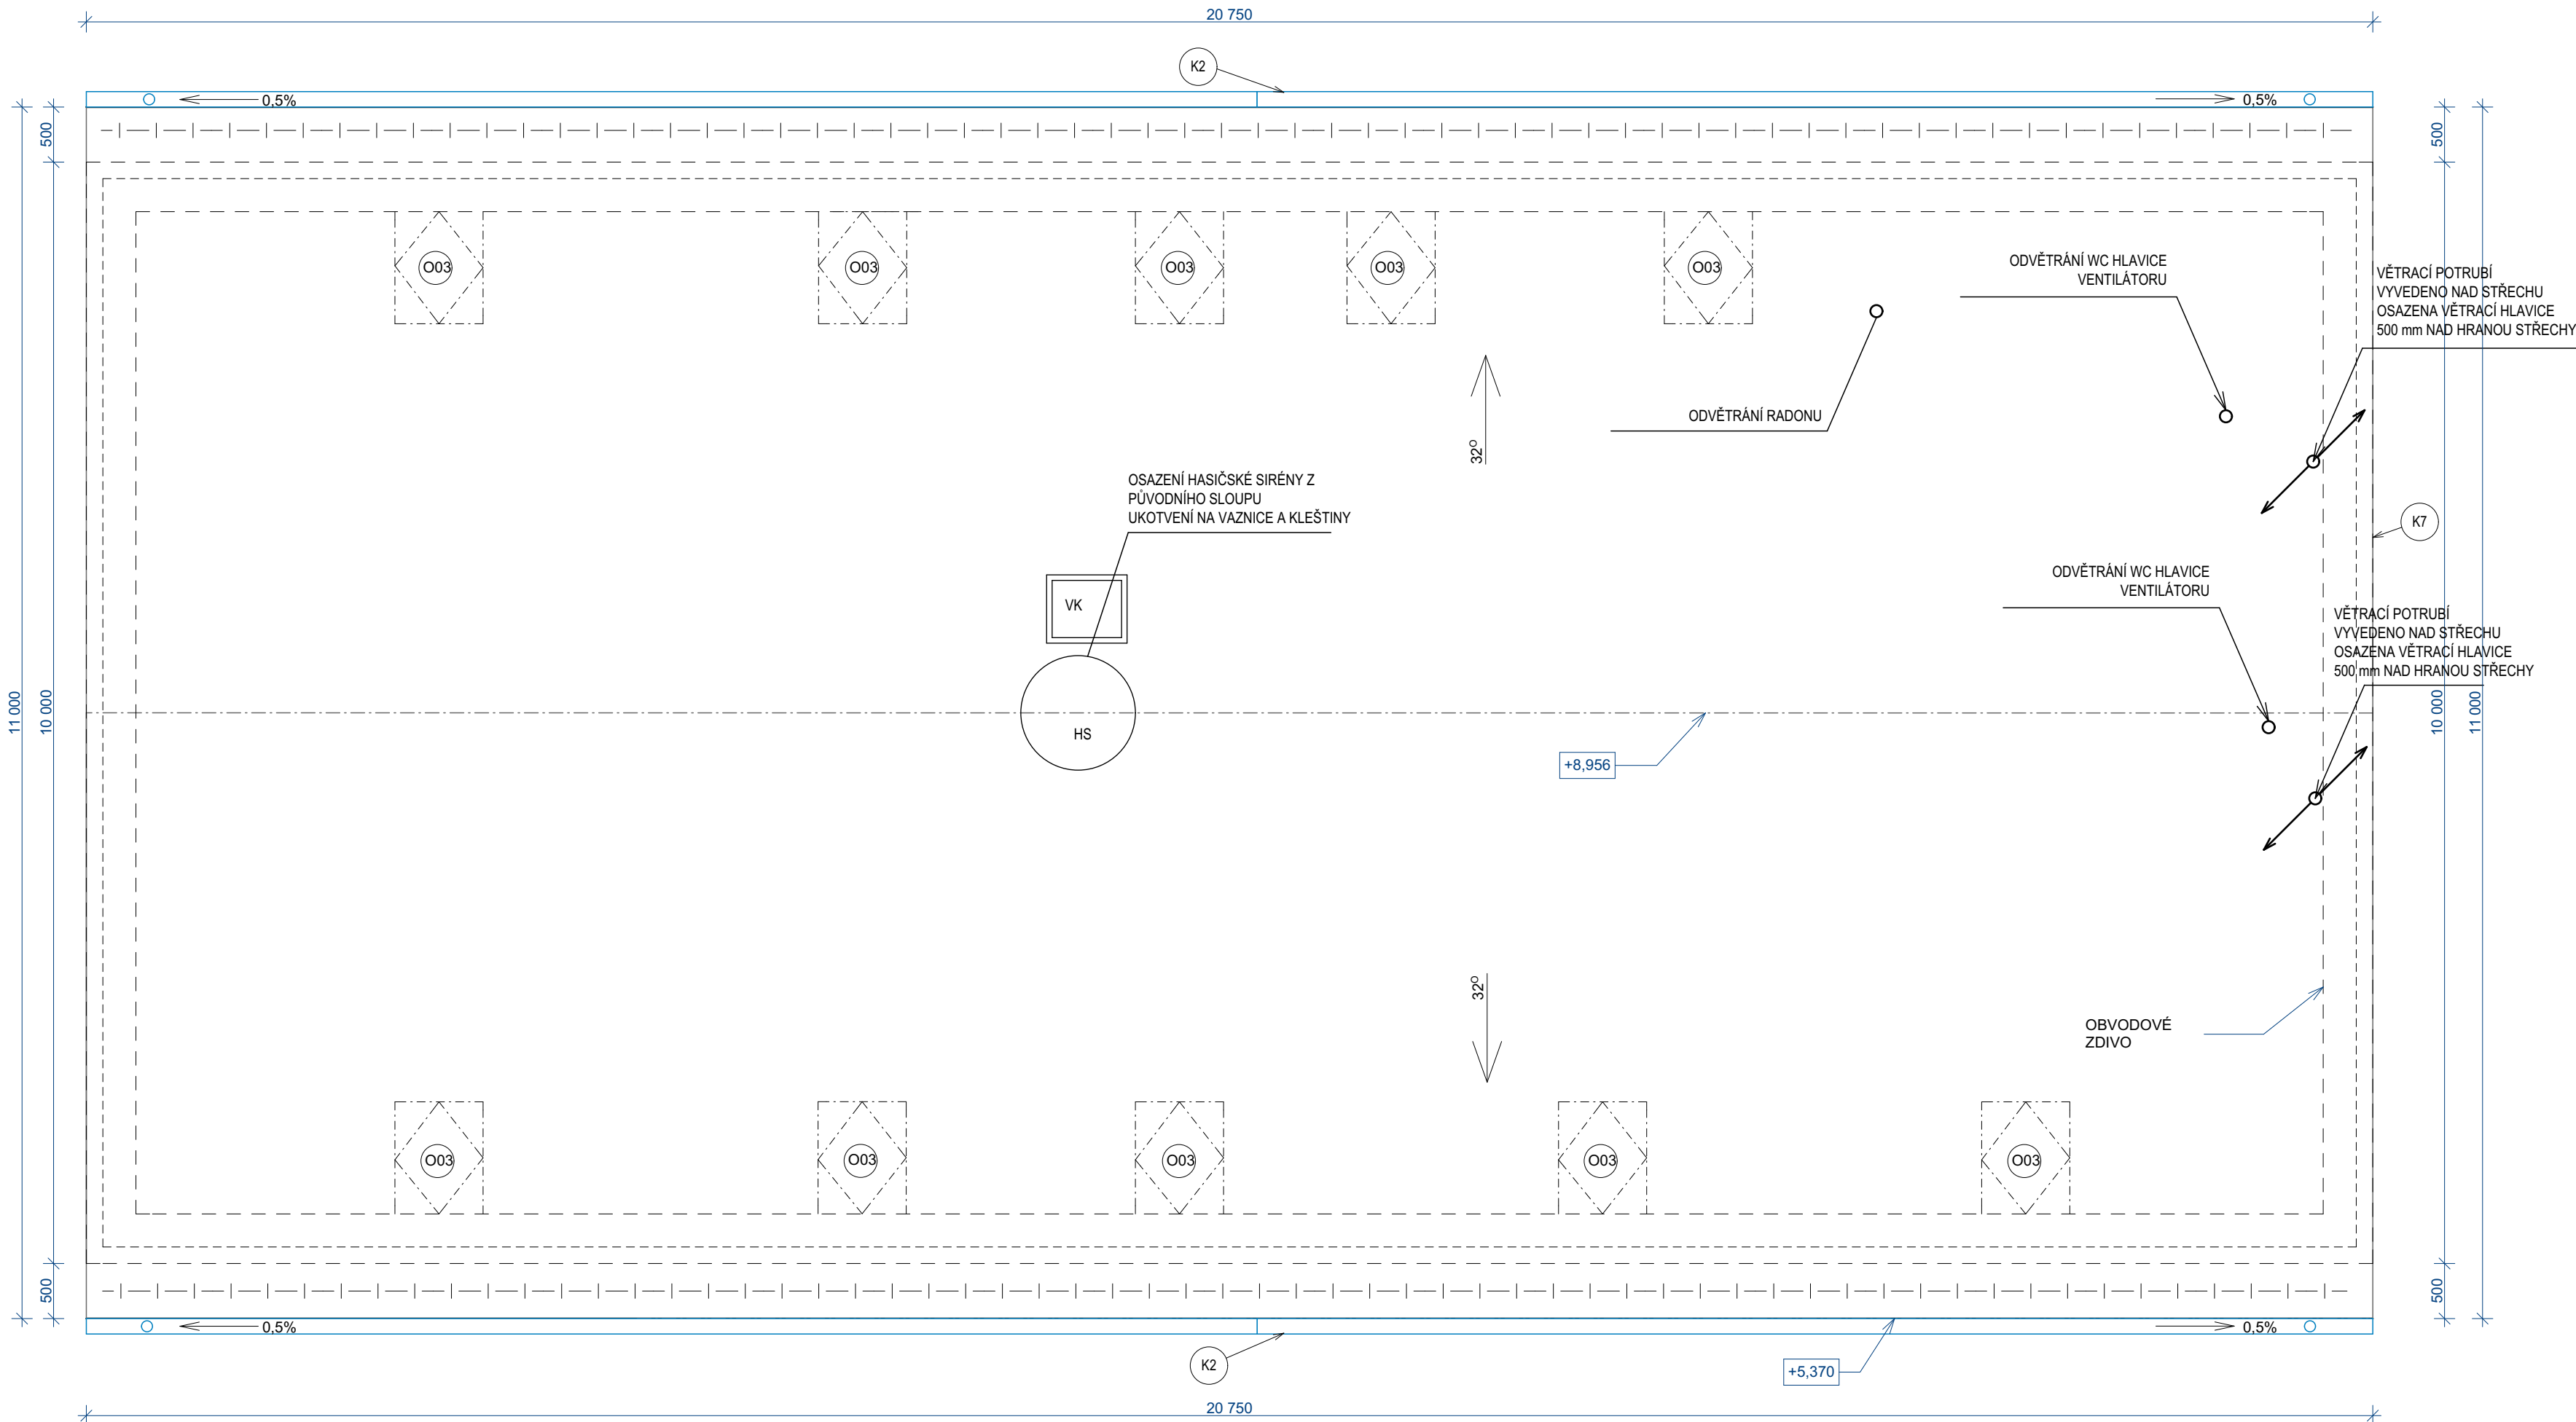

SKLADBA STŘECHY

- Keramická pálená taška - engoba černá - 12ks/m²
- Dřevěné latě 60/40
- Dřevěné kontralatě 60/40
- Parotěsná folie
- Dřevěné krokve 100/160
- Tepelná izolace 2x160mm λ= 0,033 W/mK
- Nosná konstrukce SDK
- Paropropustná folie
- SDK E115

VK - STŘEŠNÍ VIKÝŘ 650/650 OSAZEN U HASIČSKÉ SIRÉNY

HS - OSAZENÍ HASIČSKÉ SIRÉNY, SERÉNA VYNEŠENA Z KROVU A KLEŠTIN

KLEMPÍŘSKÉ PRVKY A LEGENDY JSOU DETAILNĚ POPSÁNY V PSV, KTERÁ JE NEDÍLNOU SOUČÁSTÍ TĚTO DOKUMENTACE

STŘECHA BUDE KOMPLETNĚ VYBAVENA SYSTÉMEM PRO ZACHYTÁVÁNÍ SNĚHU. U OKAPOVÉ HRANY BUDE VYTVOŘENA SOUVISLÁ ŘADA A V PLOŠE BUDE KAŽDÁ 6 TAŠKA. SPOTŘEBA CCA 1,8ks/m²

—|—|— PRVNÍ ŘADA PROTISNĚHOVÉHO OPATŘENÍ - ZABEZPEČENÍ PÁDU SNĚHU NA VERŽEJNÉ PROSTRANSTVÍ

VEŠKERÉ KLEMPÍŘSKÉ VÝROBKY UVEDENÉ VE VÝKRESE JSOU PODROBNĚ SPECIFIKOVÁNY V PŘÍLOZE VÝPIS PSV, KTERÝ JE NEDÍLNOU SOUČÁSTÍ TĚTO DOKUMENTACE.

0,000 = 286,000 m.n.m. - čistá podlaha 1.NP  
Souřadný systém: JTSK  
Výškový systém: BpV

|                                                                           |                                             |  |                       |        |
|---------------------------------------------------------------------------|---------------------------------------------|--|-----------------------|--------|
| Novostavba hasičské zbrojnice obec Stračov<br>na p.p.č.79/2 v k.ú Stračov |                                             |  | AUTORIZAČNÍ RAZÍTKO : |        |
| INVESTOR:                                                                 | Obec Stračov, Stračov č.p.2, 503 14 Stračov |  | ČÍSLO PARÉ :          |        |
| VYPRACOVAL                                                                | Bc. Tomáš Nosek                             |  |                       |        |
| KONTROLOVAL                                                               | Bc. Tomáš Nosek                             |  |                       |        |
| ZOD. PROJEKTANT                                                           | Ing. Libor Žilka                            |  |                       |        |
| DÍL DOKUMENTACE                                                           | NÁZEV VÝKRESU<br><b>Výkres střechy</b>      |  | Formát                | 4 x A4 |
| Datum                                                                     |                                             |  | červen 2026           |        |
| Stupeň projektu                                                           |                                             |  | DPS                   |        |
| Měřítko                                                                   |                                             |  | 1:50                  |        |
| Číslo výkresu                                                             |                                             |  | D.1.1.8               |        |