


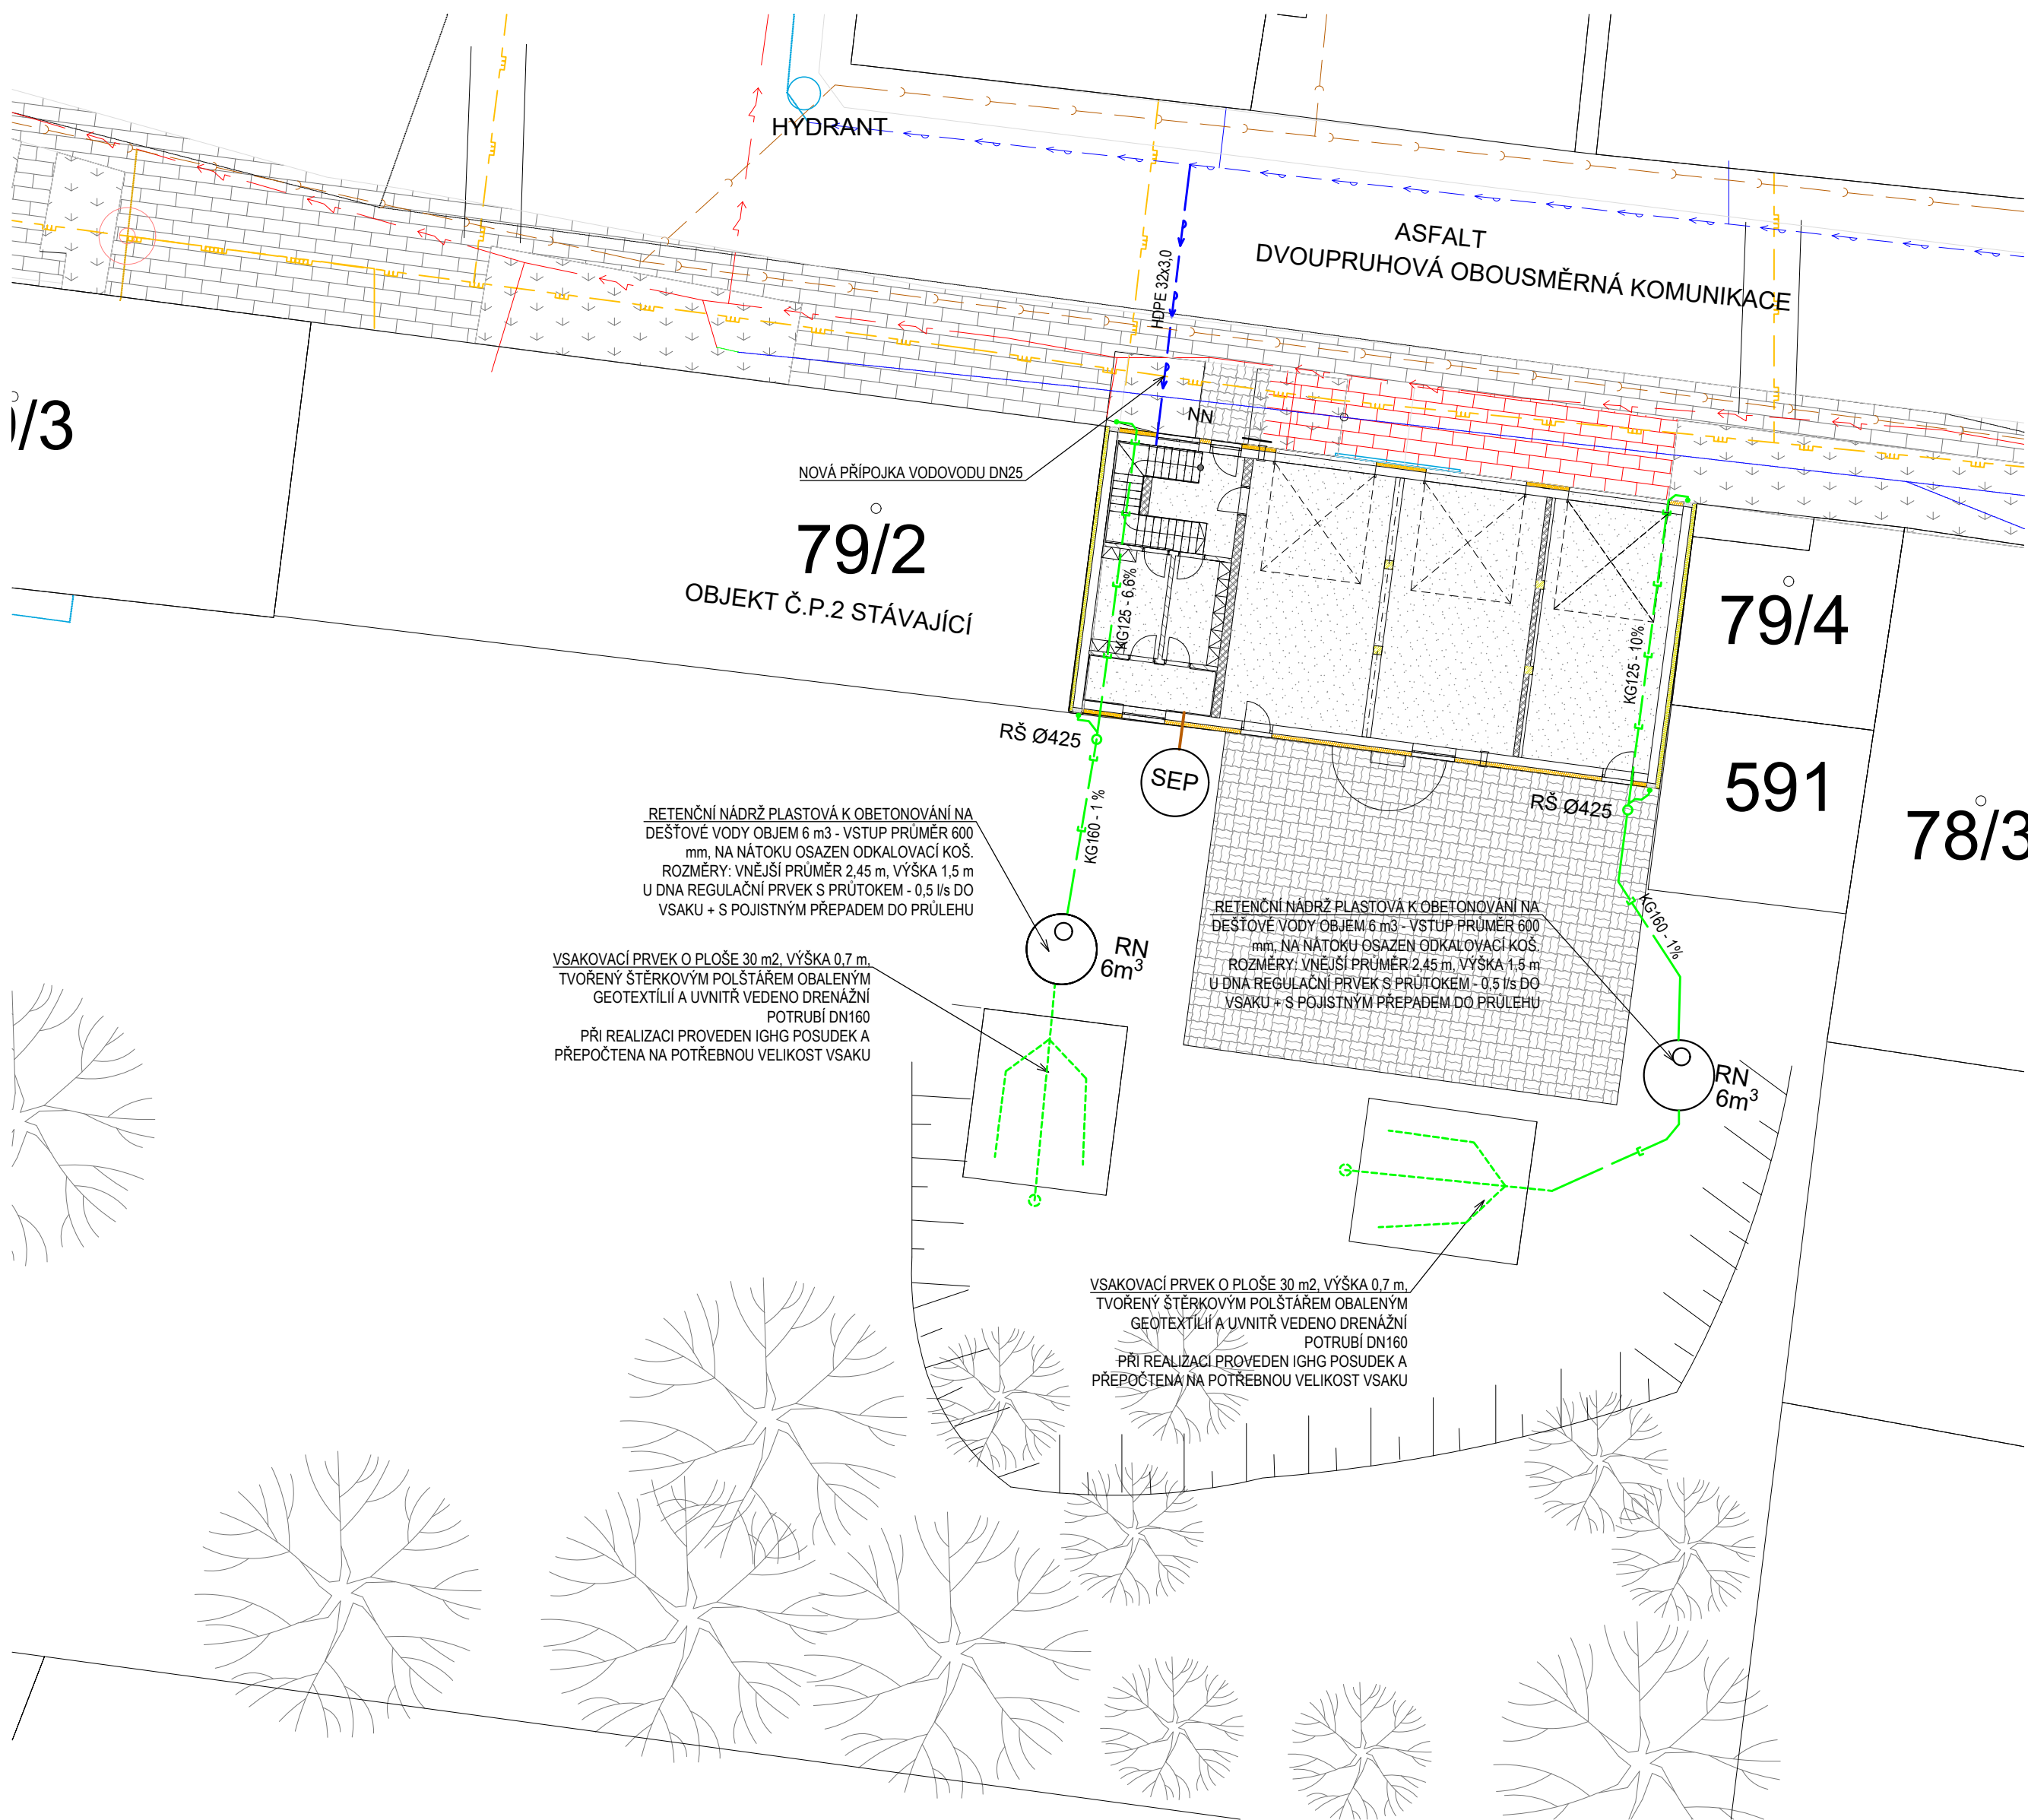

RETENČNÍ NÁDRŽ PLASTOVÁ K OBETONOVÁNÍ NA DEŠŤOVÉ VODY OBJEM 6 m³ - VSTUP PRŮMĚR 600 mm, NA NÁTOKU OSAZEN ODKALOVACÍ KOŠ. ROZMĚRY: VNĚJŠÍ PRŮMĚR 2,45 m, VÝŠKA 1,5 m U DNA REGULAČNÍ PRVEK S PRŮTOKEM - 0,5 l/s DO VSAKU + S POJISTNÝM PŘEPADEM DO PRŮLEHU

VSÁKOVACÍ PRVEK O PLOŠE 30 m², VÝŠKA 0,7 m, TVOŘENÝ ŠŤERKOVÝM POLŠTÁŘEM OBALENÝM GEOTEXTILIÍ A UVNITŘ VEDENO DRENÁŽNÍ POTRUBÍ DN160 PŘI REALIZACI PROVEDEN IGHG POSUDEK A PŘEPOČTEN NA POTŘEBNOU VELIKOST VSAKU

RETENČNÍ NÁDRŽ PLASTOVÁ K OBETONOVÁNÍ NA DEŠŤOVÉ VODY OBJEM 6 m³ - VSTUP PRŮMĚR 600 mm, NA NÁTOKU OSAZEN ODKALOVACÍ KOŠ. ROZMĚRY: VNĚJŠÍ PRŮMĚR 2,45 m, VÝŠKA 1,5 m U DNA REGULAČNÍ PRVEK S PRŮTOKEM - 0,5 l/s DO VSAKU + S POJISTNÝM PŘEPADEM DO PRŮLEHU

VSÁKOVACÍ PRVEK O PLOŠE 30 m², VÝŠKA 0,7 m, TVOŘENÝ ŠŤERKOVÝM POLŠTÁŘEM OBALENÝM GEOTEXTILIÍ A UVNITŘ VEDENO DRENÁŽNÍ POTRUBÍ DN160 PŘI REALIZACI PROVEDEN IGHG POSUDEK A PŘEPOČTEN NA POTŘEBNOU VELIKOST VSAKU

LEGENDA STÁVAJÍCÍCH SÍTÍ:

- Kanalizační řad
- Vedení NN
- Vodovodní řad
- STL plynovod

LEGENDA NOVÝCH SÍTÍ:

- Nová dešťová kanalizace
- Nová přípojka kanalizace
- Nová přípojka vodovodu

LEGENDA:

- RŠ REVIZNÍ ŠACHTA PLASTOVÁ - POKLOP B125
- SEP SEPTIK VIZ SAMOSTATNÁ DOKUMENTACE
- RN PLASTOVÁ RETENČNÍ NÁDOBA DV O OBJEMU 6 m³

POZNÁMKY:

- SVODNÉ POTRUBÍ VELENÉ V ZEMI BUDE PROVEDENO Z POTRUBÍ PVC SYSTÉM KG SN4
- PŘED ZAHÁJENÍM PRACÍ BUDOU VYTÝČENY VŠECHNY STÁVAJÍCÍ SÍTĚ!
- NÁDRŽE NA DEŠŤOVOU VODU, BUDOU OSAZENY DLE TECHNICKÝCH PODKLADŮ VÝROBCŮ!
- NA STAVBĚ KOORDINACE SE VŠEMI PROFESEMI!!!!

Novostavba hasičské zbrojnice obec Stračov
na p.p.č.79/2 v k.ú Stračov

INVESTOR:	Obec Stračov, Stračov č.p.2, 503 14 Stračov		ČÍSLO PARÉ :
VYPRACOVAL	Ing. Petr Hodyc		
KONTROLOVAL	Bc. Tomáš Nosek		
ZOD. PROJEKTANT	Ing. Petr Hodyc		
DÍL DOKUMENTACE	D.1.4.1 - ZDRAVOTNÉ TECHNICKÉ INSTALACE		

AUTORIZAČNÍ RAZÍTKO :

Formát	A2
Datum	06/2026
Stupeň projektu	DPS
Měřítko	1:200
Číslo výkresu	D.1.4.1.02