


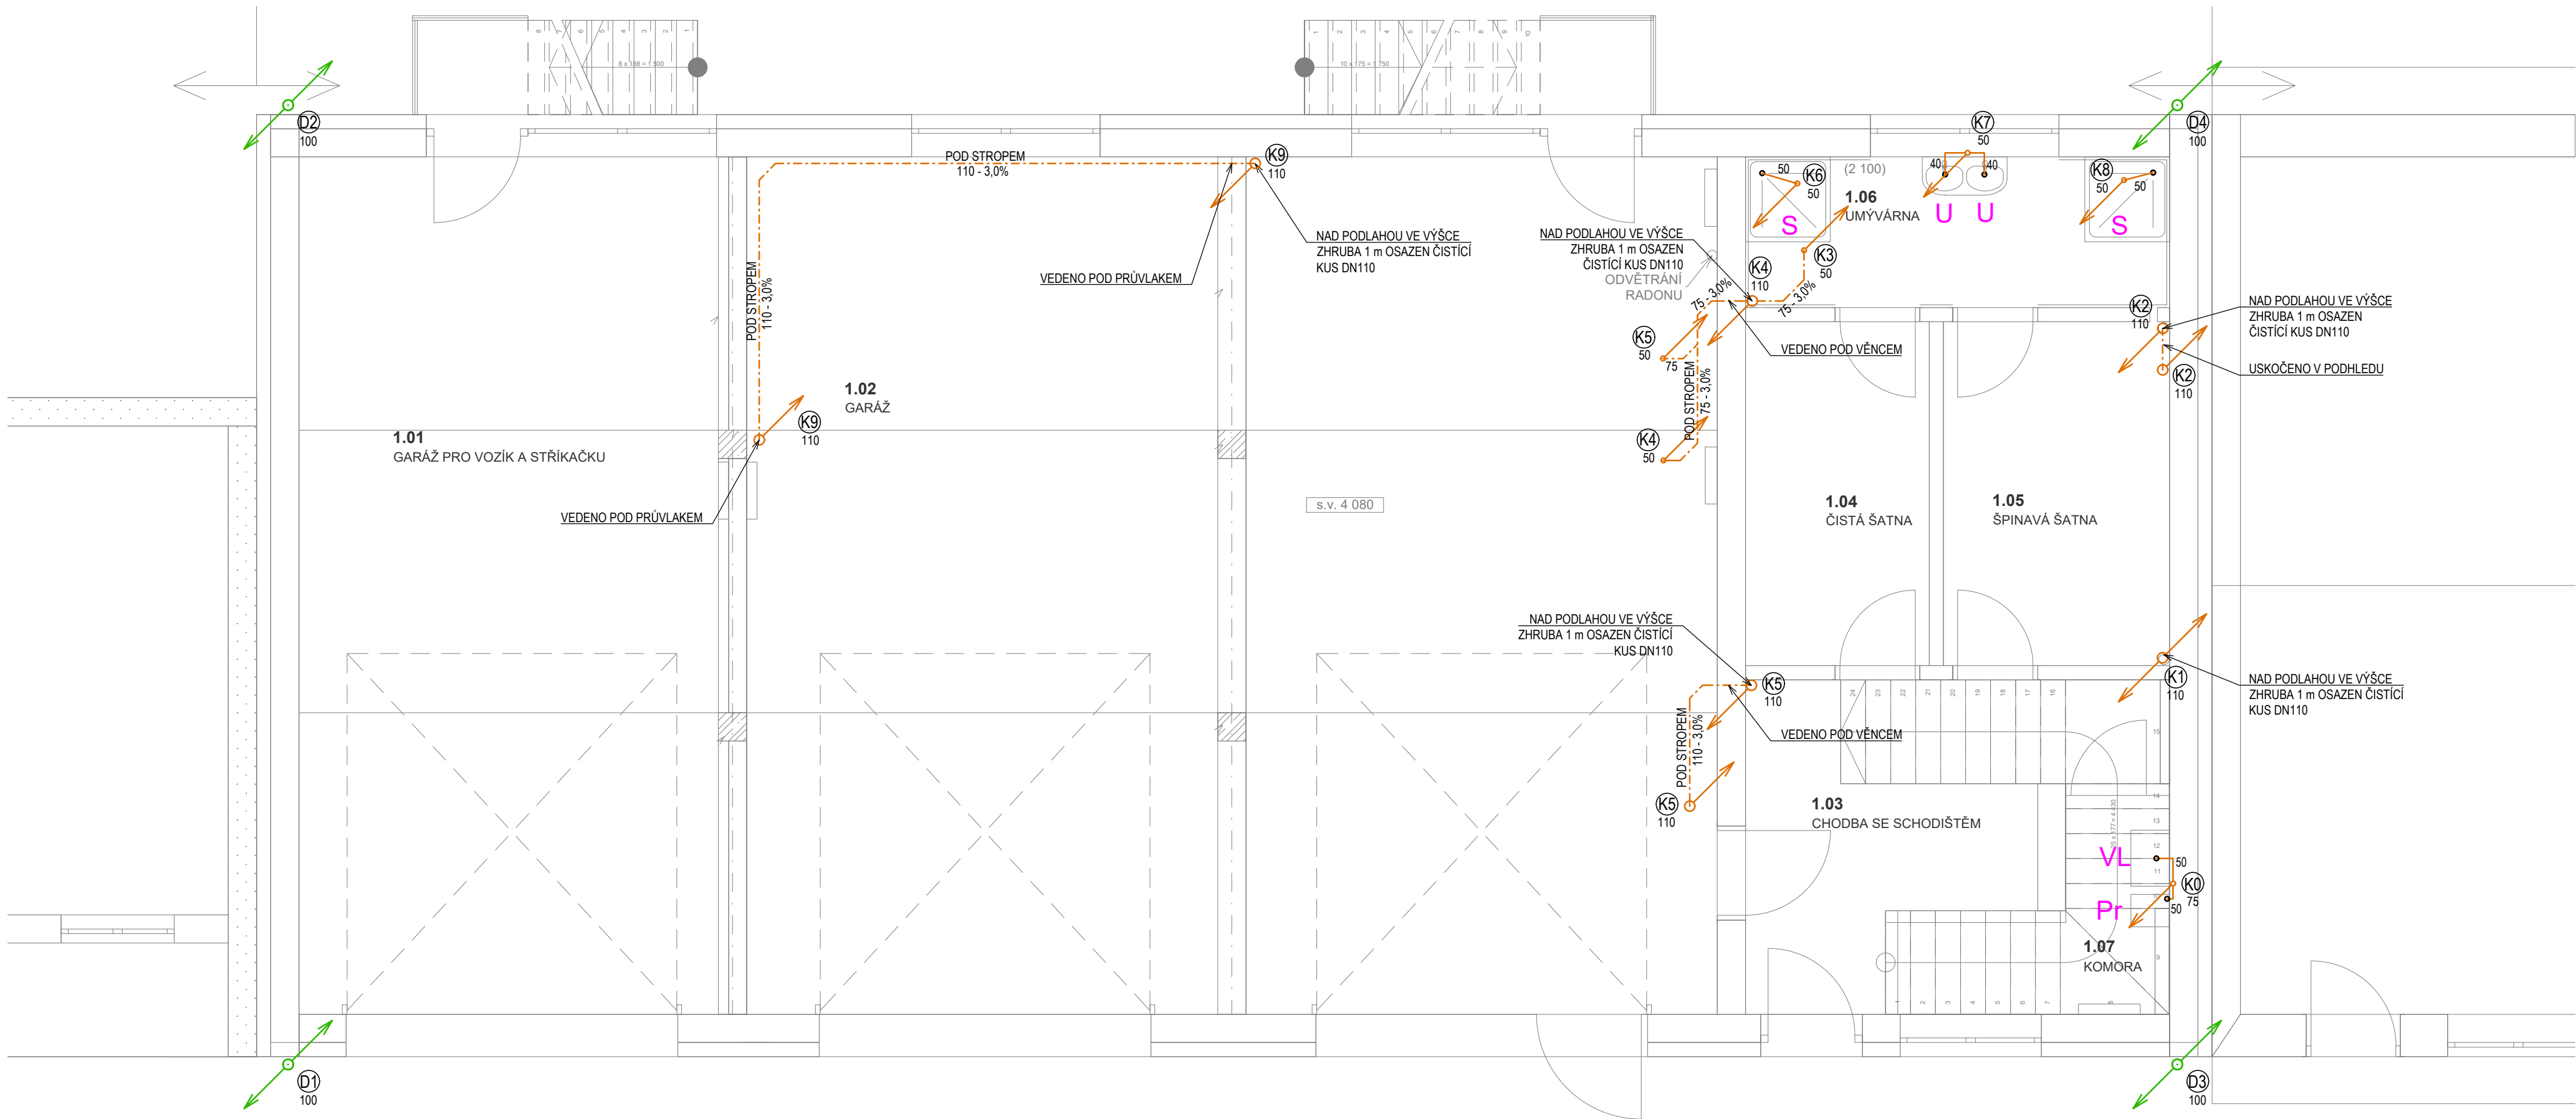

LEGENDA:

- SVODNÉ POTRUBÍ SPLAŠKOVÉ KANALIZACE  
- - - POTRUBÍ KANALIZACE VEDENÉ POD STROPEM/ V PODHLEDU  
— ODPADNÍ A PŘIPOJOVACÍ POTRUBÍ SPLAŠKOVÉ KANALIZACE  
— SVODNÉ POTRUBÍ DEŠŤOVÉ KANALIZACE  
U, WC... OZNAČENÍ ZAŘIZOVACÍCH PŘEDMĚTŮ  
K1, K2... ZNAČENÍ ODPADNÍHO POTRUBÍ SPLAŠKOVÉ KANALIZACE  
D1, D2... ZNAČENÍ ODPADNÍHO POTRUBÍ DEŠŤOVÉ KANALIZACE

LEGENDA ZNAČENÍ:

- WC - KLOZET KERAMICKÝ  
U - UMYVADLO  
D - DŘEZ KUCHYŇSKÝ  
S - SPRCHA  
M - MYČKA  
P - PISOÁR  
TČ - TEPELNÉ ČERPADLO VIZ ČÁST VYTÁPĚNÍ  
PV - PODLAHOVÁ VPUST

POZNÁMKY:

- PŘIPOJOVACÍ A ODPADNÍ POTRUBÍ BUDE PROVEDENO Z POTRUBÍ PLASTOVÉHO POLYPROPYLENOVÉHO POTRUBÍ SPOJOVANÉ NÁSUVNÝMI HRDLY S ELASTOMEROVÝM KROUŽKEM
- SVODNÉ POTRUBÍ VEDENÉ V ZEMI BUDE PROVEDENO Z POTRUBÍ PVC- KG SN4 SPOJOVANÉ NÁSUVNÝMI HRDLY S ELASTOMEROVÝM KROUŽKEM
- PROSTUPY ROZVODŮ A INSTALACÍ POŽÁRNÍ DÉLICÍMI KONSTRUKCEMI MUSEJÍ BYT UTĚSNĚNY POMOCÍ MANŽET, TMELŮ A JINÝCH VÝROBKŮ, JEJICHŽ POŽÁRNÍ ODOLNOST JE URČENA POŽÁRNÍ ODOLNOSTÍ PROSTUPOVANÉ KONSTRUKCE - DLE PBŘ
- NA STAVBĚ KOORDINACE VŠECH PROFESÍ!!

LEGENDA ZAŘIZOVACÍCH PŘEDMĚTŮ:

- U UMYVADLO KERAMICKÉ - dle výběru investora  
- Umyvadlová stojánková baterie - dle výběru investora  
- 2x RV 1/2"x3/8" - 580 mm nad čistou podlahou  
- Odpad DN40 - 530 mm nad čistou podlahou
- WC KLOZET KERAMICKÝ - dle výběru investora  
- Závěsný klozet vč. podomítkového modulu  
- Výška napojení vody cca 1000 mm nad čistou podlahou  
- Odpad DN 100, hrana klozetu 450 mm nad čistou podlahou
- P PISOÁR - dle výběru investora  
- Se zabudovaným radarovým splachovačem a elektromagnetickým ventilem  
- Napájení 24V  
- Přívod vody zdola, odpad uprostřed dole, výška horní hrany 1080 mm
- D DŘEZ NEREZOVÝ - dle výběru investora  
- Dřezová stojánková baterie  
- 2x RV 1/2"x3/8" - 600 mm nad čistou podlahou  
- Odpad DN50 - 550 mm nad čistou podlahou
- S SPRCHA S VANIČKOU A ZÁSTĚNOU - dle výběru investora  
- Ruční sprcha s pákovým ovládáním - 1200 mm nad čistou podlahou  
- Zápachová uzávěrka DN50 umístěna pod vaničkou
- VL VÝLEVKA ZÁVĚSNÁ  
- Nástěnná páková baterie s prodlouženým raménkem  
- Výška baterie 1300 mm od podlahy  
- Odpad DN50 - 410 mm nad čistou podlahou
- PV PODLAHOVÁ VPUST  
- Podlahová vpust se zápachovou uzávěrkou - svislá DN50

| Tabulka místností 1.NP |                             |                       |
|------------------------|-----------------------------|-----------------------|
| Č.                     | Název místnosti             | Plocha (m2)           |
| 1.01                   | GARÁŽ PRO VOZÍK A STŘÍKAČKU | 41,50                 |
| 1.02                   | GARÁŽ                       | 93,73                 |
| 1.03                   | CHODBA SE SCHODIŠTĚM        | 10,89                 |
| 1.04                   | ČISTÁ ŠATNA                 | 7,12                  |
| 1.05                   | ŠPINAVÁ ŠATNA               | 8,76                  |
| 1.06                   | UMÝVÁRNA                    | 7,20                  |
| 1.07                   | KOMORA                      | 4,29                  |
|                        |                             | 173,49 m <sup>2</sup> |

Novostavba hasičské zbrojnice obec Stračov  
na p.p.č.79/2 v k.ú Stračov

|                 |                                             |  |              |
|-----------------|---------------------------------------------|--|--------------|
| INVESTOR:       | Obec Stračov, Stračov č.p.2, 503 14 Stračov |  | ČÍSLO PARÉ : |
| VYPRACOVAL      | Ing. Petr Hodyc                             |  |              |
| KONTROLOVAL     | Bc. Tomáš Nosek                             |  |              |
| ZOD. PROJEKTANT | Ing. Petr Hodyc                             |  |              |
| DÍL DOKUMENTACE | D.1.4.1 - ZDRAVOTNÉ TECHNICKÉ INSTALACE     |  |              |
| NÁZEV VÝKRESU   |                                             |  |              |

AUTORIZAČNÍ RAZÍTKO :

|                 |            |
|-----------------|------------|
| Formát          | A2         |
| Datum           | 06/2026    |
| Stupeň projektu | DPS        |
| Měřítko         | 1:50       |
| Číslo výkresu   | D.1.4.1.04 |