


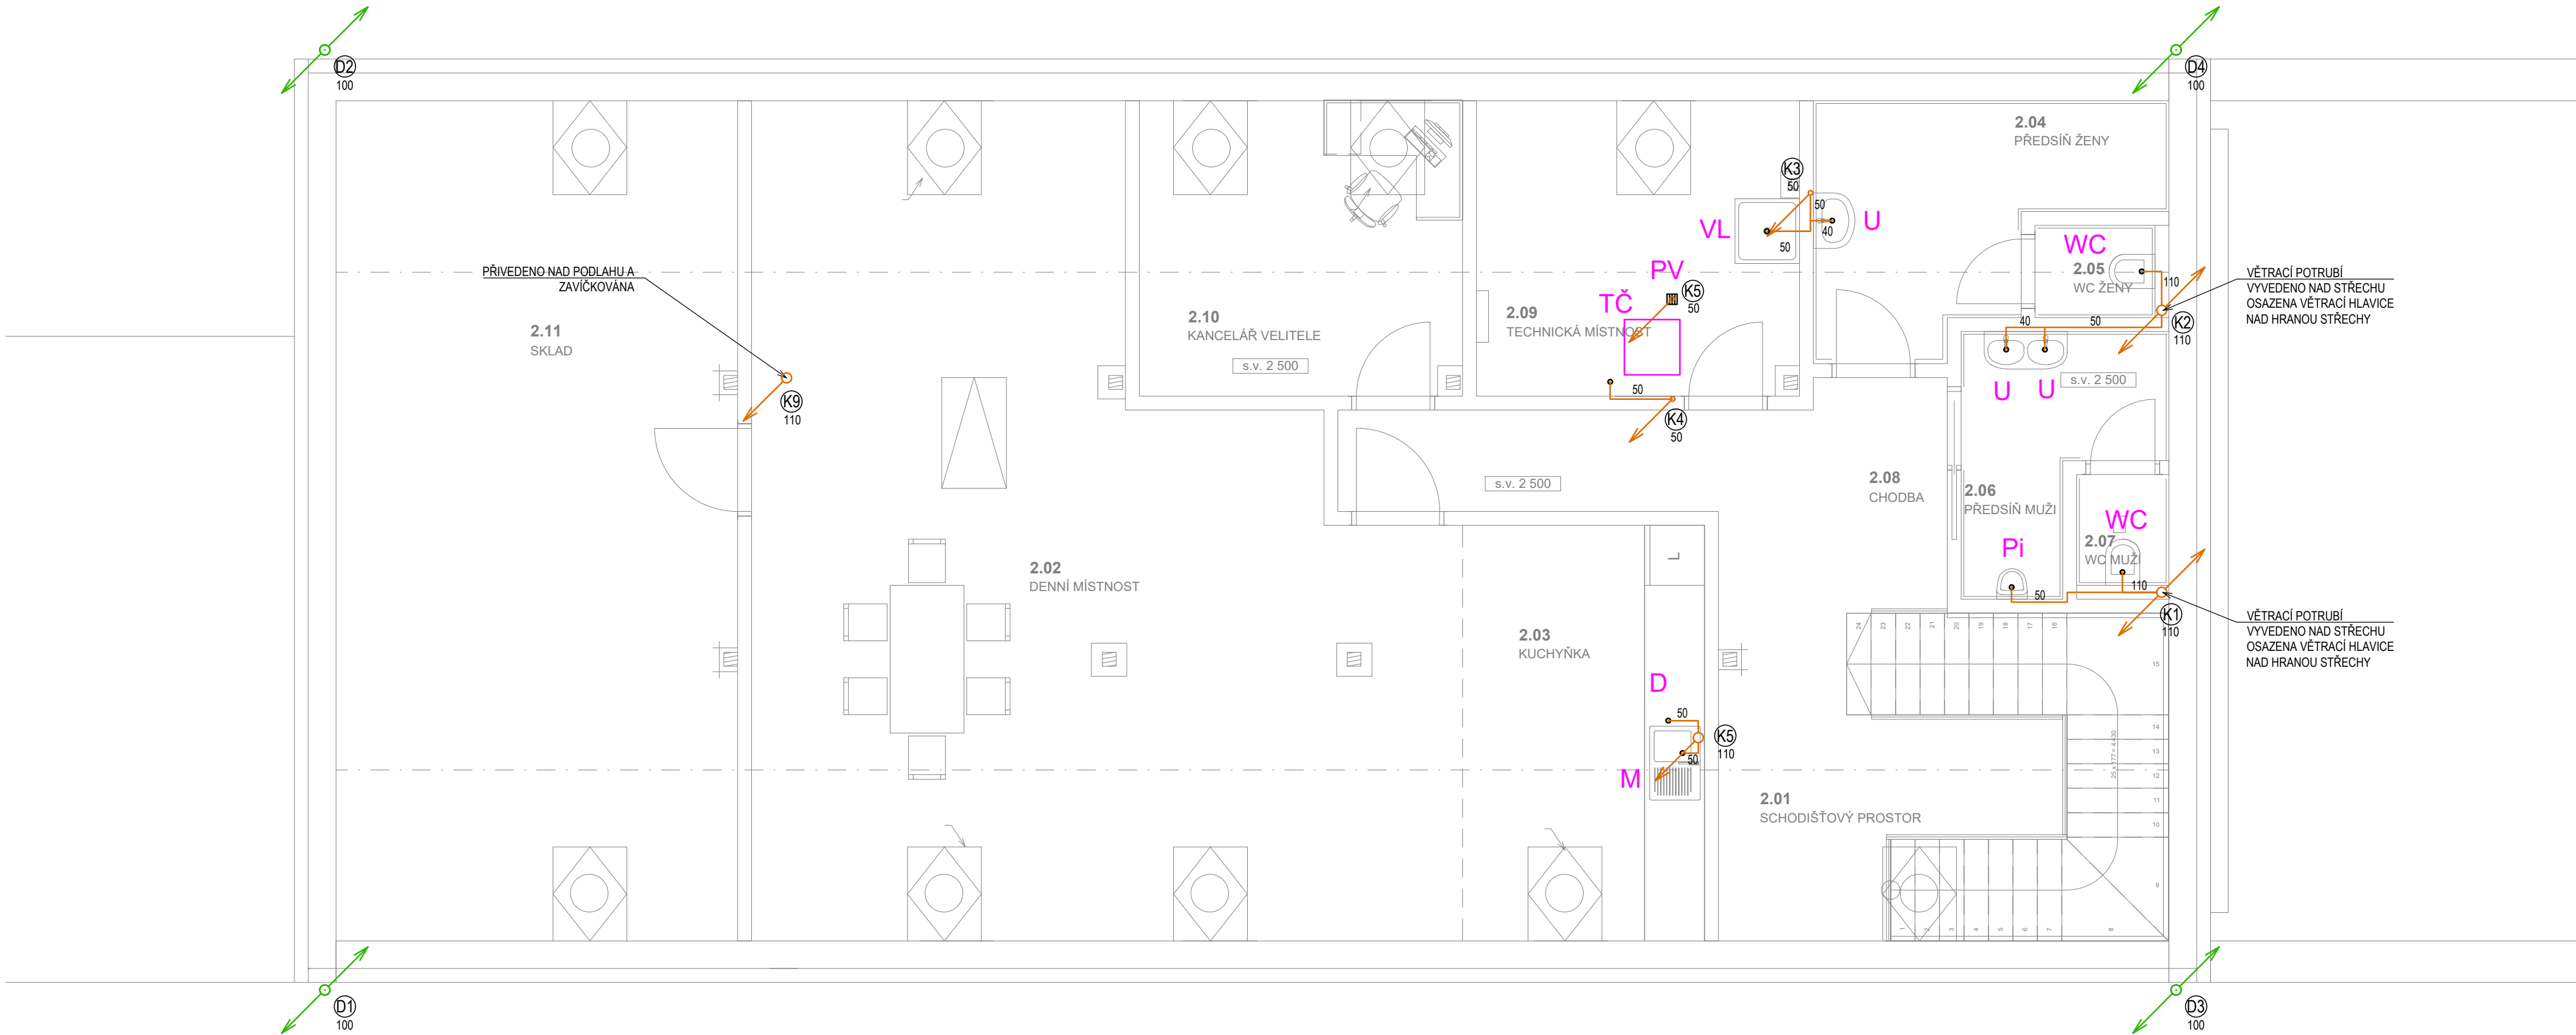

LEGENDA:

- SVODNÉ POTRUBÍ SPLAŠKOVÉ KANALIZACE
- POTRUBÍ KANALIZACE VEDENÉ POD STROPY V PODHLEDU
- ODPADNÍ A PŘIPOJOVACÍ POTRUBÍ SPLAŠKOVÉ KANALIZACE
- SVODNÉ POTRUBÍ DEŠŤOVÉ KANALIZACE
- OZNAČENÍ ZAŘÍZOVACÍCH PŘEDMĚTŮ
- K1, K2... ZNAČENÍ ODPADNÍHO POTRUBÍ SPLAŠKOVÉ KANALIZACE
- D1, D2... ZNAČENÍ ODPADNÍHO POTRUBÍ DEŠŤOVÉ KANALIZACE

LEGENDA ZNAČENÍ:

- WC - KLOZET KERAMICKÝ
- U - UMYVADLO
- D - DŘEZ KUCHYŇSKÝ
- S - SPRCHA
- M - MYČKA
- P - PISOÁR
- TČ - TEPELNÉ ČERPADLO VIZ ČÁST VYTÁPĚNÍ
- PV - PODLAHOVÁ VPUST

POZNÁMKY:

- PŘIPOJOVACÍ A ODPADNÍ POTRUBÍ BUDE PROVEDENO Z POTRUBÍ PLASTOVÉHO POLYPROPYLENOVÉHO POTRUBÍ SPOJOVANÉ NÁSUVNÝMI HRDLY S ELASTOMEROVÝM KROUŽKEM
- SVODNÉ POTRUBÍ VEDENÉ V ZEMI BUDE PROVEDENO Z POTRUBÍ PVC- KG SN4 SPOJOVANÉ NÁSUVNÝMI HRDLY S ELASTOMEROVÝM KROUŽKEM
- PROSTUPY ROZVODŮ A INSTALACÍ POŽÁRNĚ DĚLÍCI MI KONSTRUKCEMI MUSEJÍ BÝT UTĚSNĚNY POMOCÍ MANŽET, TMELŮ A JINÝCH VÝROBKŮ, JEJICHŽ POŽÁRNÍ ODOLNOST JE URČENA POŽÁRNÍ ODOLNOSTÍ PROSTUPOVANÉ KONSTRUKCE - DLE PBŘ
- NA STAVBĚ KOORDINACE VŠECH PROFESÍ!!

LEGENDA ZAŘÍZOVACÍCH PŘEDMĚTŮ:

- U UMYVADLO KERAMICKÉ - dle výběru investora
 - Umyvadlová stojánková baterie - dle výběru investora
 - 2x RV 1/2"x3/8" - 580 mm nad čistou podlahou
 - Odpad DN40 - 530 mm nad čistou podlahou
- WC KLOZET KERAMICKÝ - dle výběru investora
 - Závěsný klozet vč. podomítkového modulu
 - Výška napojení vody cca 1000 mm nad čistou podlahou
 - Odpad DN 100, hrana klozetu 450 mm nad čistou podlahou
- P PISOÁR - dle výběru investora
 - Se zabudovaným radarovým splachovačem a elektromagnetickým ventilem
 - Napájení 24V
 - Přívod vody zdola, odpad uprostřed dole, výška horní hrany 1080 mm
- D DŘEZ NEREZOVÝ - dle výběru investora
 - Dřezová stojánková baterie
 - 2x RV 1/2"x3/8" - 600 mm nad čistou podlahou
 - Odpad DN50 - 550 mm nad čistou podlahou
- S SPRCHA S VANIČKOU A ZÁSTĚNOU - dle výběru investora
 - Ruční sprcha s pákovým ovládním - 1200 mm nad čistou podlahou
 - Zápachová uzávěrka DN50 umístěna pod vaničkou
- VL VÝLEVKÁ ZÁVĚSNÁ
 - Nástěnná páková baterie s prodlouženým raménkem
 - Výška baterie 1300 mm od podlahy
 - Odpad DN50 - 410 mm nad čistou podlahou
- PV PODLAHOVÁ VPUST
 - Podlahová vpust se zápachovou uzávěrkou - svíslá DN50

Tabulka místností 2.NP		
Č.	Název místnosti	Plocha (m2)
2.01	SCHODIŠŤOVÝ PROSTOR	17,32
2.02	DENNÍ MÍSTNOST	55,96
2.03	KUCHYŇKA	11,79
2.04	PŘEDSÍŇ ŽENY	7,93
2.05	WC ŽENY	1,45
2.06	PŘEDSÍŇ MUŽI	4,80
2.07	WC MUŽI	1,35
2.08	CHODBA	12,86
2.09	TECHNICKÁ MÍSTNOST	11,20
2.10	KANCELÁŘ VELITELE	11,20
2.11	SKLAD	39,59
		175,45 m ²

Novostavba hasičské zbrojnice obec Stračov na p.p.č.79/2 v k.ú Stračov

INVESTOR:	Obec Stračov, Stračov č.p.2, 503 14 Stračov		ČÍSLO PARÉ :
VYPRACOVAL	Ing. Petr Hodyc		
KONTROLOVAL	Bc. Tomáš Nosek		
ZOD. PROJEKTANT	Ing. Petr Hodyc		
DÍL DOKUMENTACE	D.1.4.1 - ZDRAVOTNÉ TECHNICKÉ INSTALACE		
NÁZEV VÝKRESU			

AUTORIZAČNÍ RAZÍTKO :

Formát	A2
Datum	06/2026
Stupeň projektu	DPS
Měřítko	1:50
Číslo výkresu	D.1.4.1.05