


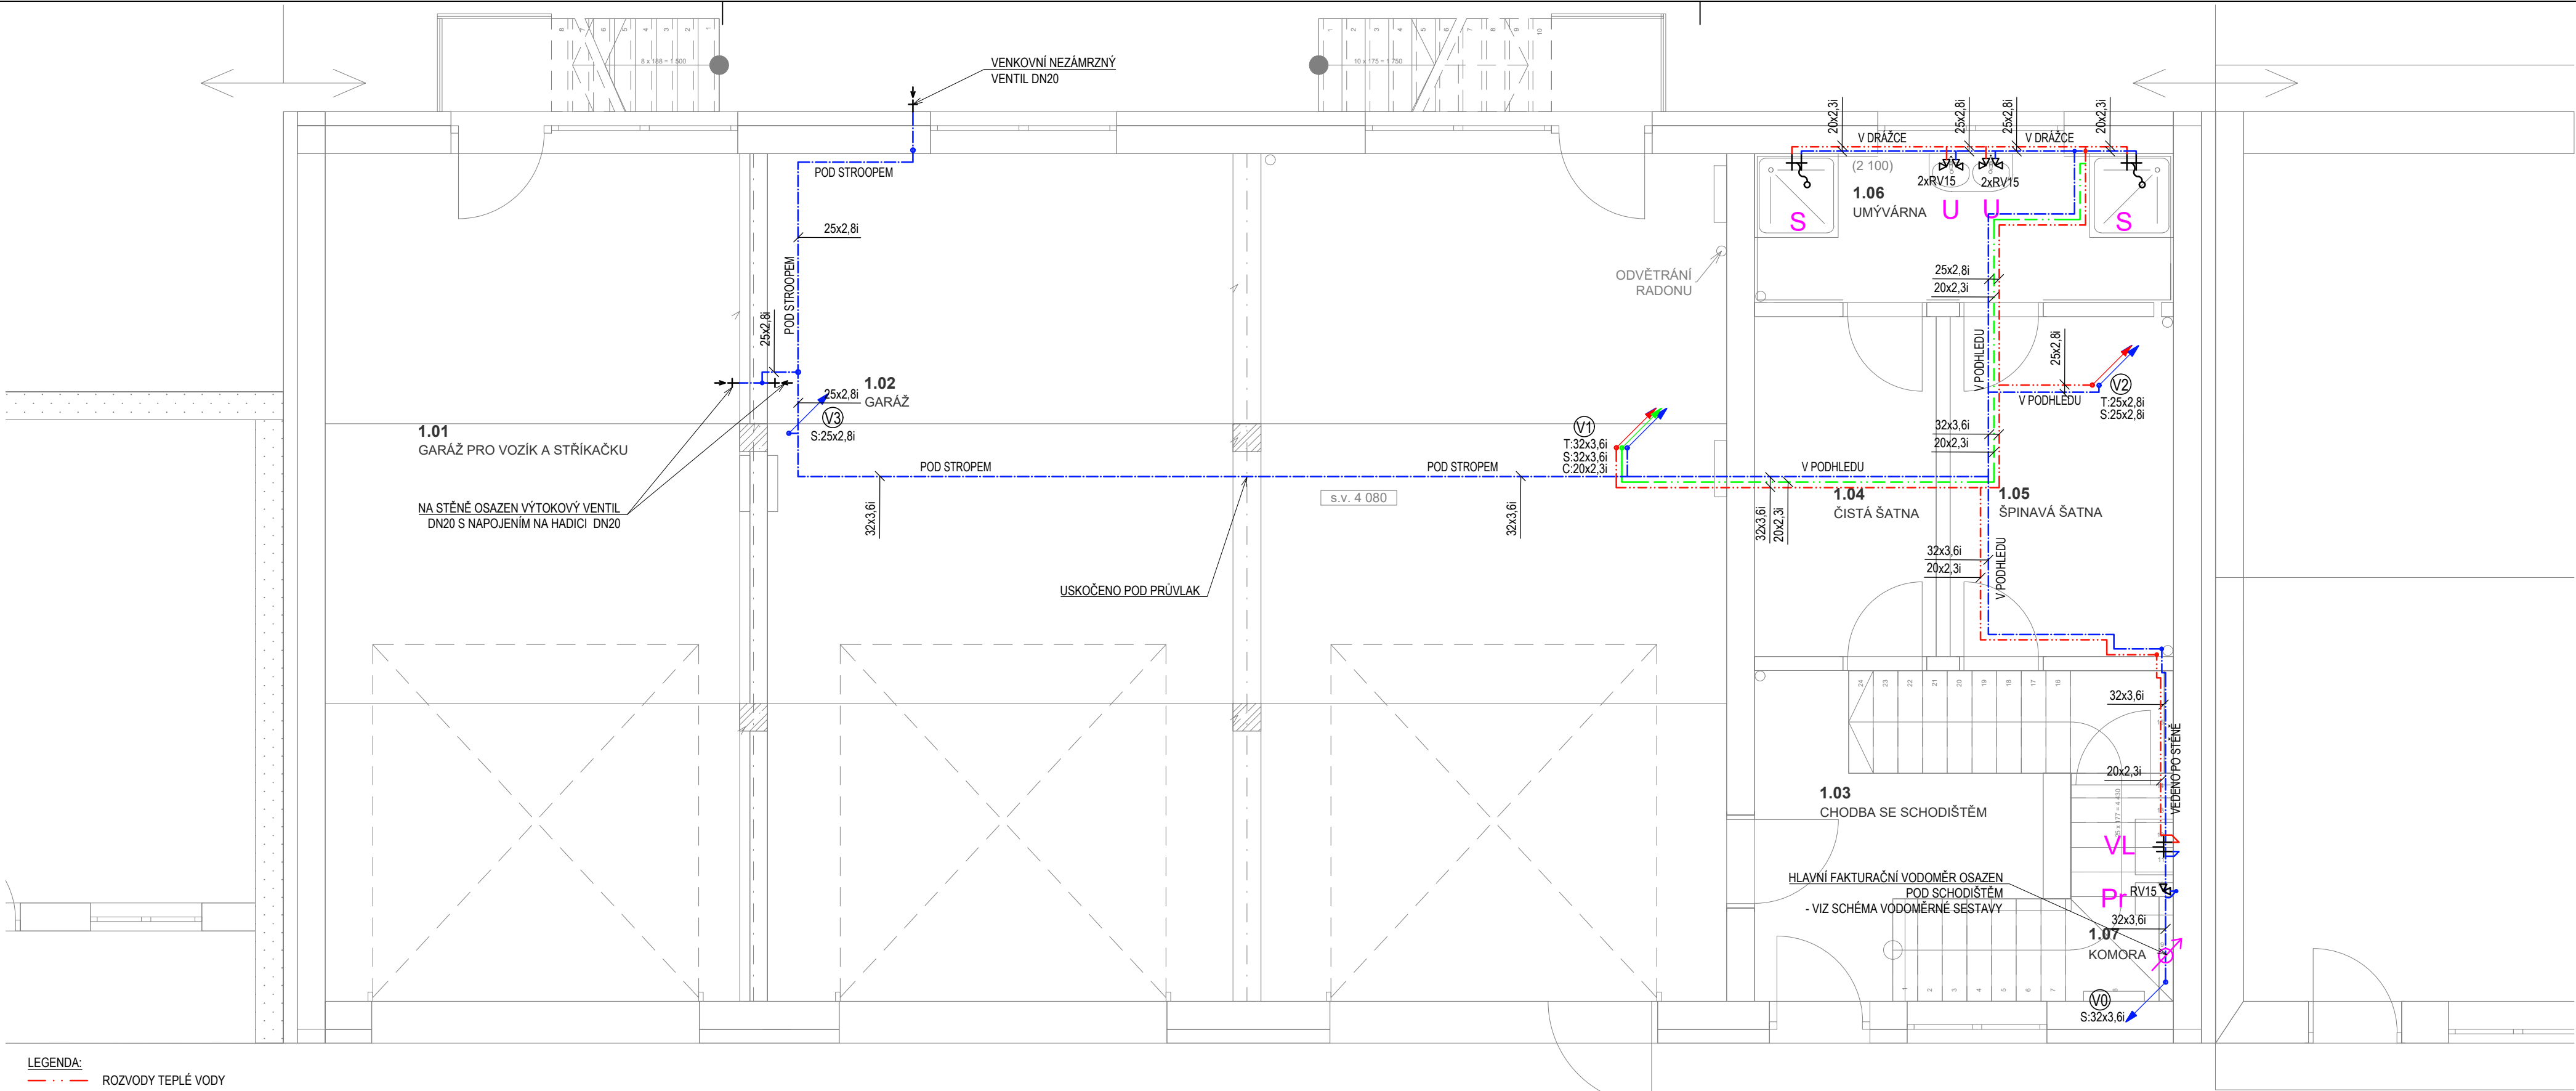

- LEGENDA:
- ROZVODY TEPLÉ VODY
 - ROZVODY STUDENÉ VODY
 - ROZVODY CÍRKULACE
 - OZNAČENÍ ZAŘÍZOVACÍCH PŘEDMĚTŮ

- LEGENDA ZNAČENÍ:
- WC - KLOZET KERAMICKÝ
 - U - UMYVADLO
 - D - DŘEZ KUCHYŇSKÝ
 - S - SPRCHA
 - M - MYČKA
 - P - PISOÁR
 - TČ - TEPELNÉ ČERPADLO VIZ ČÁST VYTÁPĚNÍ

V1 ZNAČENÍ STOUPAČHO POTRUBÍ VNITŘNÍHO VODOVODU

TLOUŠŤKY IZOLACÍ POTRUBÍ:
ROZVODY STUDENÉ VODY BUDOU OPATŘENY VE VŠECH DIMENZÍCH TERMOIZOLAČNÍ IZOLACÍ Z PE tl. 13 mm.
POTRUBNÍ ROZVODY TEPLÉ VODY A CÍRKULACE VEDENÉ VOLNĚ A V PODHLEDU BUDE OPATŘENO TERMOIZOLAČNÍ IZOLACÍ Z PE a MINERÁLNÍ VATY S POVRCHOVOU AL FOLIÍ DLE NÁSLEDUJÍCÍHO:

POTRUBÍ TV - typ PP-RCT, SDR 9, PN22
Vedení volně, pod stropem a v podhledu:
- potrubí ø32x3,6mm - izolace ø35mm, tl.30mm - MW
- potrubí ø25x2,8mm - izolace ø25mm, tl.25mm - PE
- potrubí ø20x2,3mm - izolace ø20mm, tl.20mm - PE

Vedení v v drážkách zděva, podlahách a při křížení:
- potrubí ø32x3,6mm - izolace ø32mm, tl.13mm - PE
- potrubí ø25x2,8mm - izolace ø25mm, tl.13mm - PE
- potrubí ø20x2,3mm - izolace ø20mm, tl.13mm - PE

POZNÁMKY:

- VŠECHNA POTRUBNÍ VEDENÍ VODY JSOU PROVEDENA V MINIMÁLNÍM SPÁDU 0,3% VE SMĚRU K VYPOUŠTĚCÍM ARMATURÁM
- ROZVODY TEPLÉ A STUDENÉ VODY BUDOU PROVEDENY Z POTRUBÍ PP-RCT, SDR9, PN22 POTRUBÍ BUDE KOTVENO DLE TECHNICKÝCH PODKLADŮ VÝROBCE
- PROSTUPY ROZVODŮ A INSTALACÍ POŽÁRNĚ DĚLÍCÍMI KONSTRUKCEMI MUSEJÍ BÝT UTĚSNĚNY POMOCÍ MANŽET, TMELŮ A JINÝCH VÝROBKŮ, JEJICHŽ POŽÁRNÍ ODOLNOST JE URČENA POŽÁRNÍ ODOLNOSTÍ PROSTUPOVANÉ KONSTRUKCE - DLE PBR
- POTRUBÍ VODOVODU JE VEDENO V PODLAHÁCH, V DRÁŽKÁCH STĚNY A V PŘEDSTĚNÁCH
- NA STAVBĚ KOORDINACE VŠECH PROFESÍ!!

LEGENDA ZAŘÍZOVACÍCH PŘEDMĚTŮ:

U UMYVADLO KERAMICKÉ - dle výběru investora
- Umyvadlová stojánková baterie - dle výběru investora
- 2x RV 1/2"x3/8" - 580 mm nad čistou podlahou
- Odpad DN40 - 530 mm nad čistou podlahou

WC KLOZET KERAMICKÝ - dle výběru investora
- Závěsný klozet vč. podomítkového modulu
- Výška napojení vody cca 1000 mm nad čistou podlahou
- Odpad DN 100, hrana klozetu 450 mm nad čistou podlahou


P PISOÁR - dle výběru investora
- Se zabudovaným radarovým splachovačem a elektromagnetickým ventilem
- Napájení 24V
- Plivod vody zdola, odpad uprostřed dole, výška horní hrany 1080 mm

D DŘEZ NEREZOVÝ - dle výběru investora
- Dřezová stojánková baterie
- 2x RV 1/2"x3/8" - 600 mm nad čistou podlahou
- Odpad DN50 - 550 mm nad čistou podlahou

S SPRCHA S VANIČKOU A ZÁSTĚNOU - dle výběru investora
- Ruční sprcha s pákovým ovládaním - 1200 mm nad čistou podlahou
- Zápachová uzávěrka DN50 umístěna pod vaničkou

VL VÝLEVKÁ ZÁVĚSNÁ
- Nástěnná páková baterie s prodlouženým raménkem
- Výška baterie 1300 mm od podlahy
- Odpad DN50 - 410 mm nad čistou podlahou

PV PODLAHOVÁ VPUST
- Podlahová vpust se zápachovou uzávěrkou - svíslá DN50

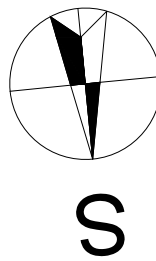

Tabulka místností 1.NP		
Č.	Název místnosti	Plocha (m2)
1.01	GARÁŽ PRO VOZÍK A STŘÍKAČKU	41,50
1.02	GARÁŽ	93,73
1.03	CHODBA SE SCHODIŠTĚM	10,89
1.04	ČISTÁ ŠATNA	7,12
1.05	ŠPINAVÁ ŠATNA	8,76
1.06	UMÝVÁRNA	7,20
1.07	KOMORA	4,29
		173,49 m ²

Novostavba hasičské zbrojnice obec Stračov				AUTORIZAČNÍ RAZÍTKO :	
na p.p.č.79/2 v k.ú Stračov					
INVESTOR:	Obec Stračov, Stračov č.p.2, 503 14 Stračov		ČÍSLO PARÉ :		
VYPRACOVAL	Ing. Petr Hodyc				
KONTROLOVAL	Bc. Tomáš Nosek				
ZOD. PROJEKTANT	Ing. Petr Hodyc				
DÍL DOKUMENTACE	D.1.4.1 - ZDRAVOTNÉ TECHNICKÉ INSTALACE			Formát	A2
NÁZEV VÝKRESU Půdorys 1.NP - VOD				Datum	06/2026
				Stupeň projektu	DPS
				Měřítko	1:50
				Číslo výkresu	D.1.4.1.06