


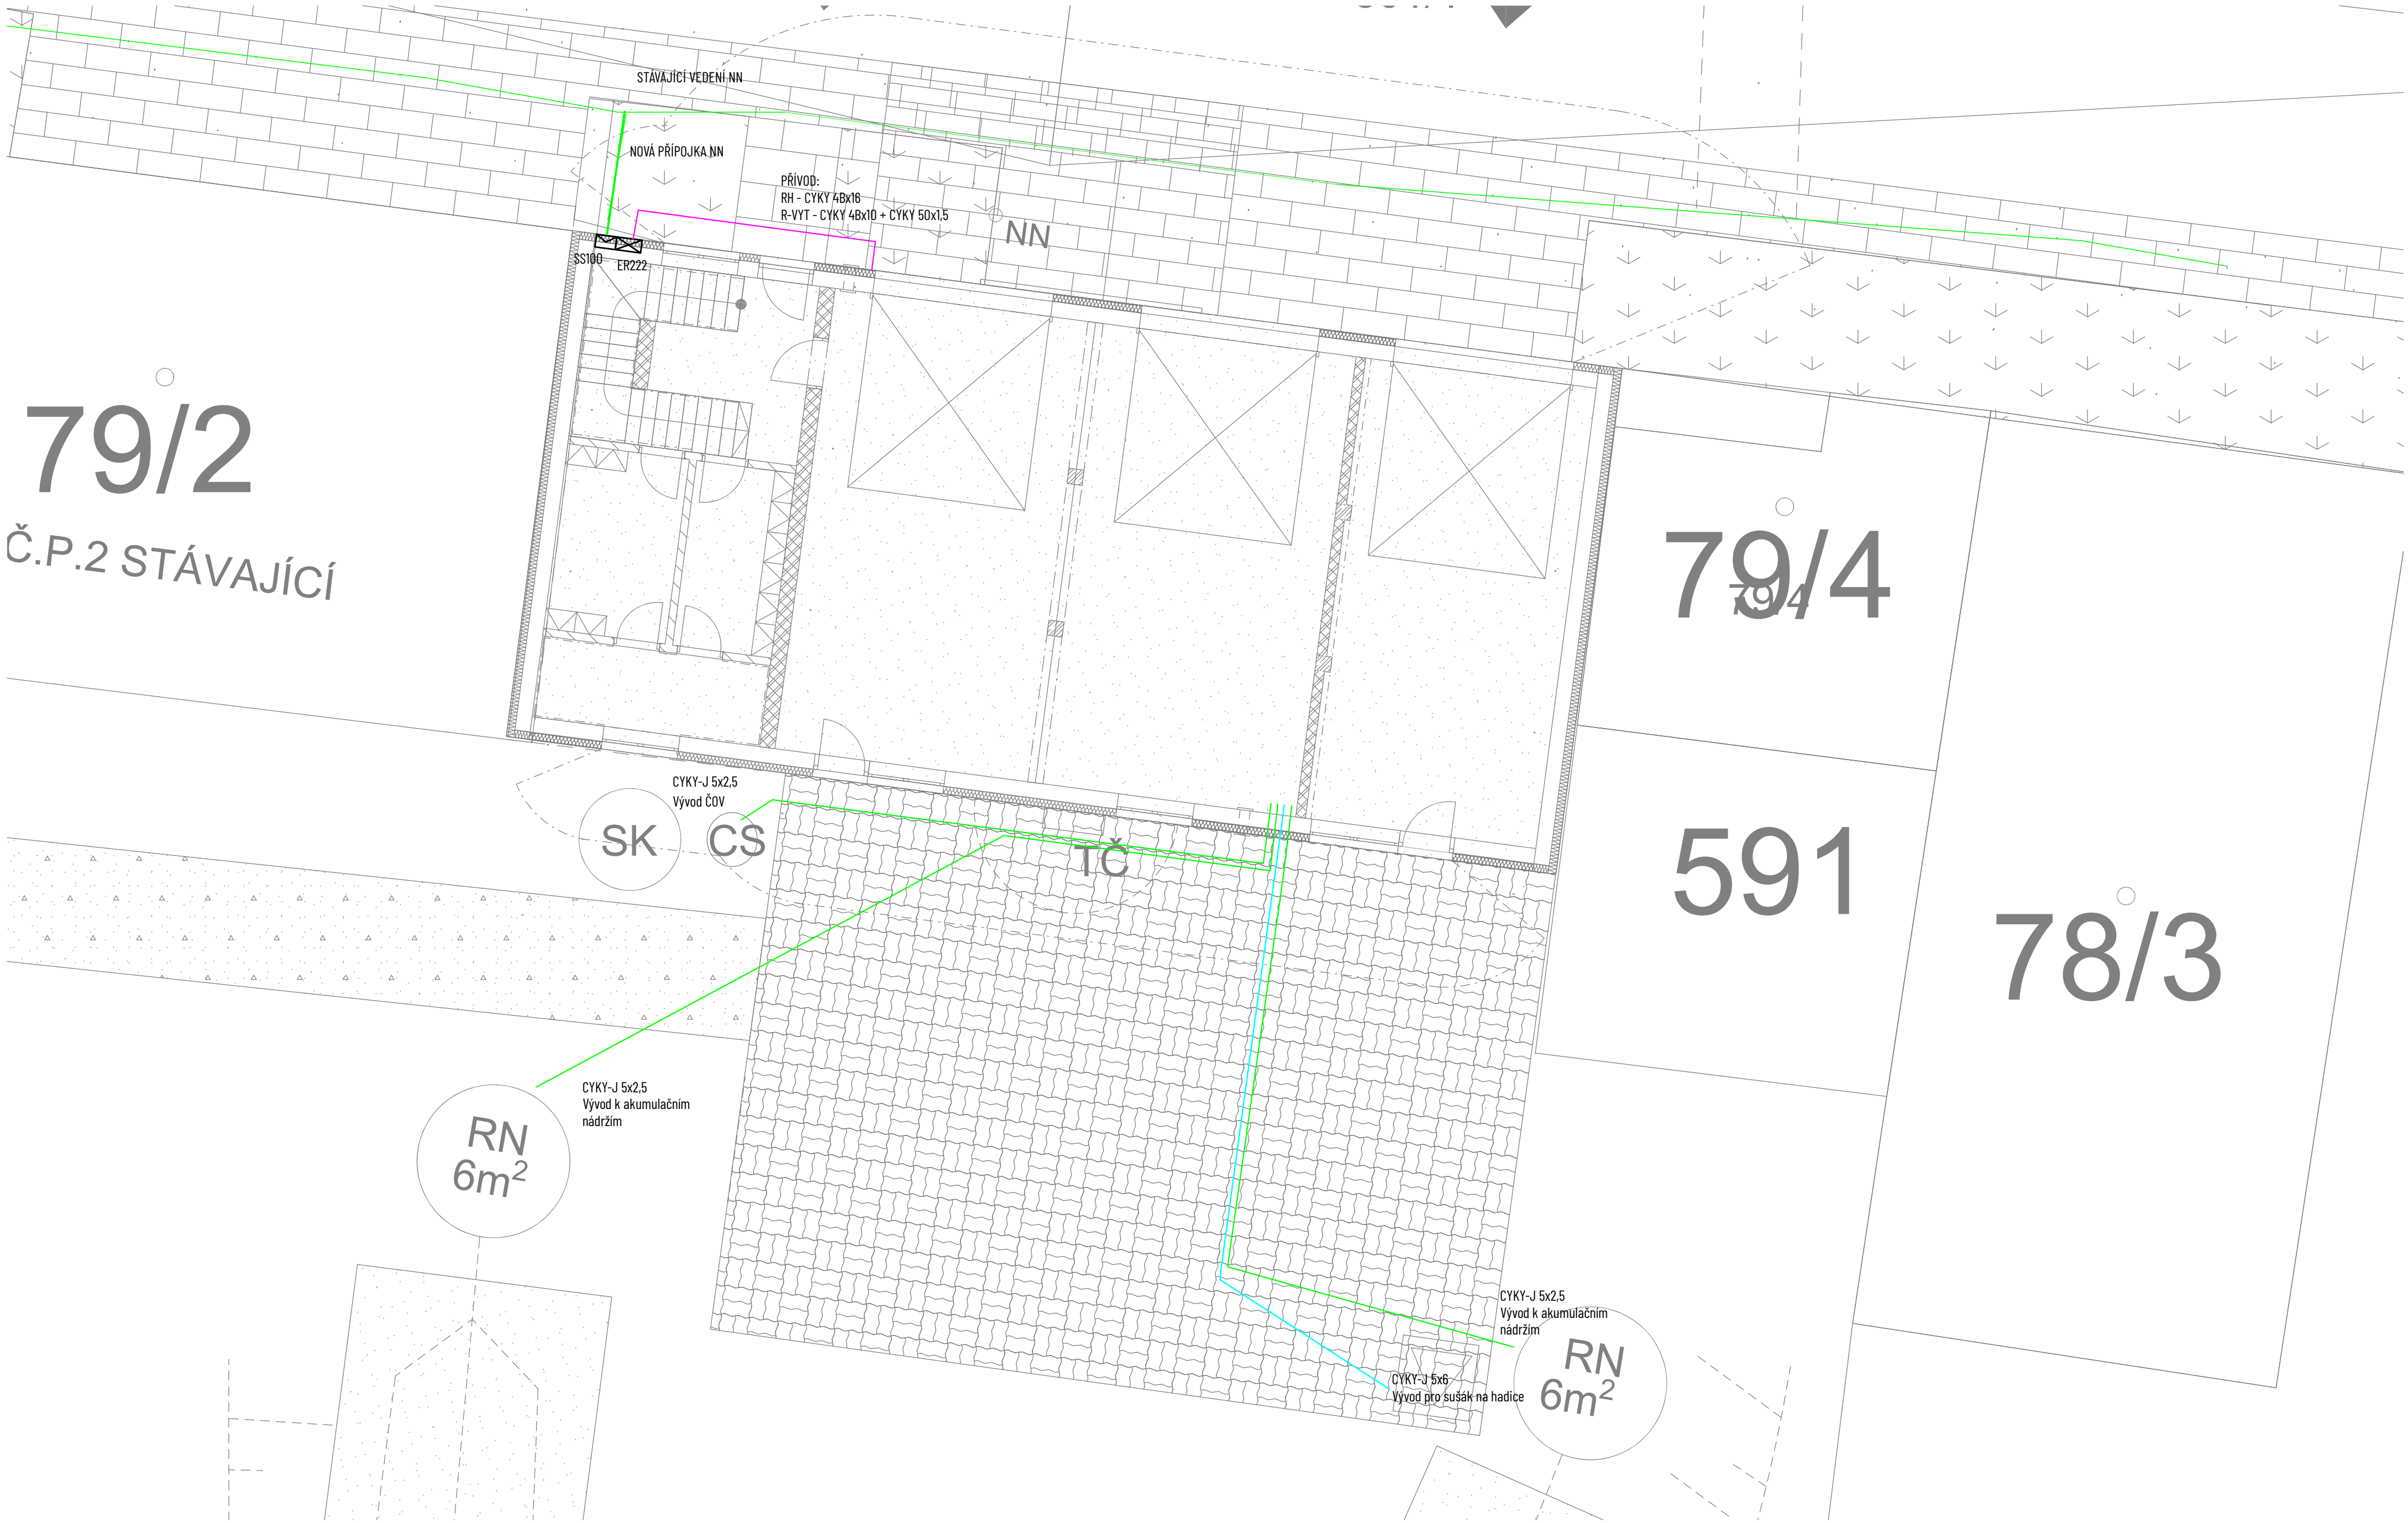

Akce: Novostavba hasičské zbrojnice obec Stračov					Č. zak.: 25Z045
Investor:	Obec Stračov, Stračov č.p.2, 503 14 Stračov	Proj. část:	SZ Projekce elektro s.r.o. IČ: 09691057		
Místo stavby:	na p.p.č.79/2 v k.ú. Stračov	Vyracoval:	Jaurisova 515/4, Michle (Praha 4), 140 00 Praha		
		Zodp. proj.:	Josef Zúček Karel Sommer		
ČÁST PD:	D.1.4.3 - Silnoproudá a slaboproudá instalace				Struč.:
VÝKRES:	SITUACE	Měřítko:	Stupeň PD:	DSP	Datum:
				06-2026	
					D.1.4.3.03