


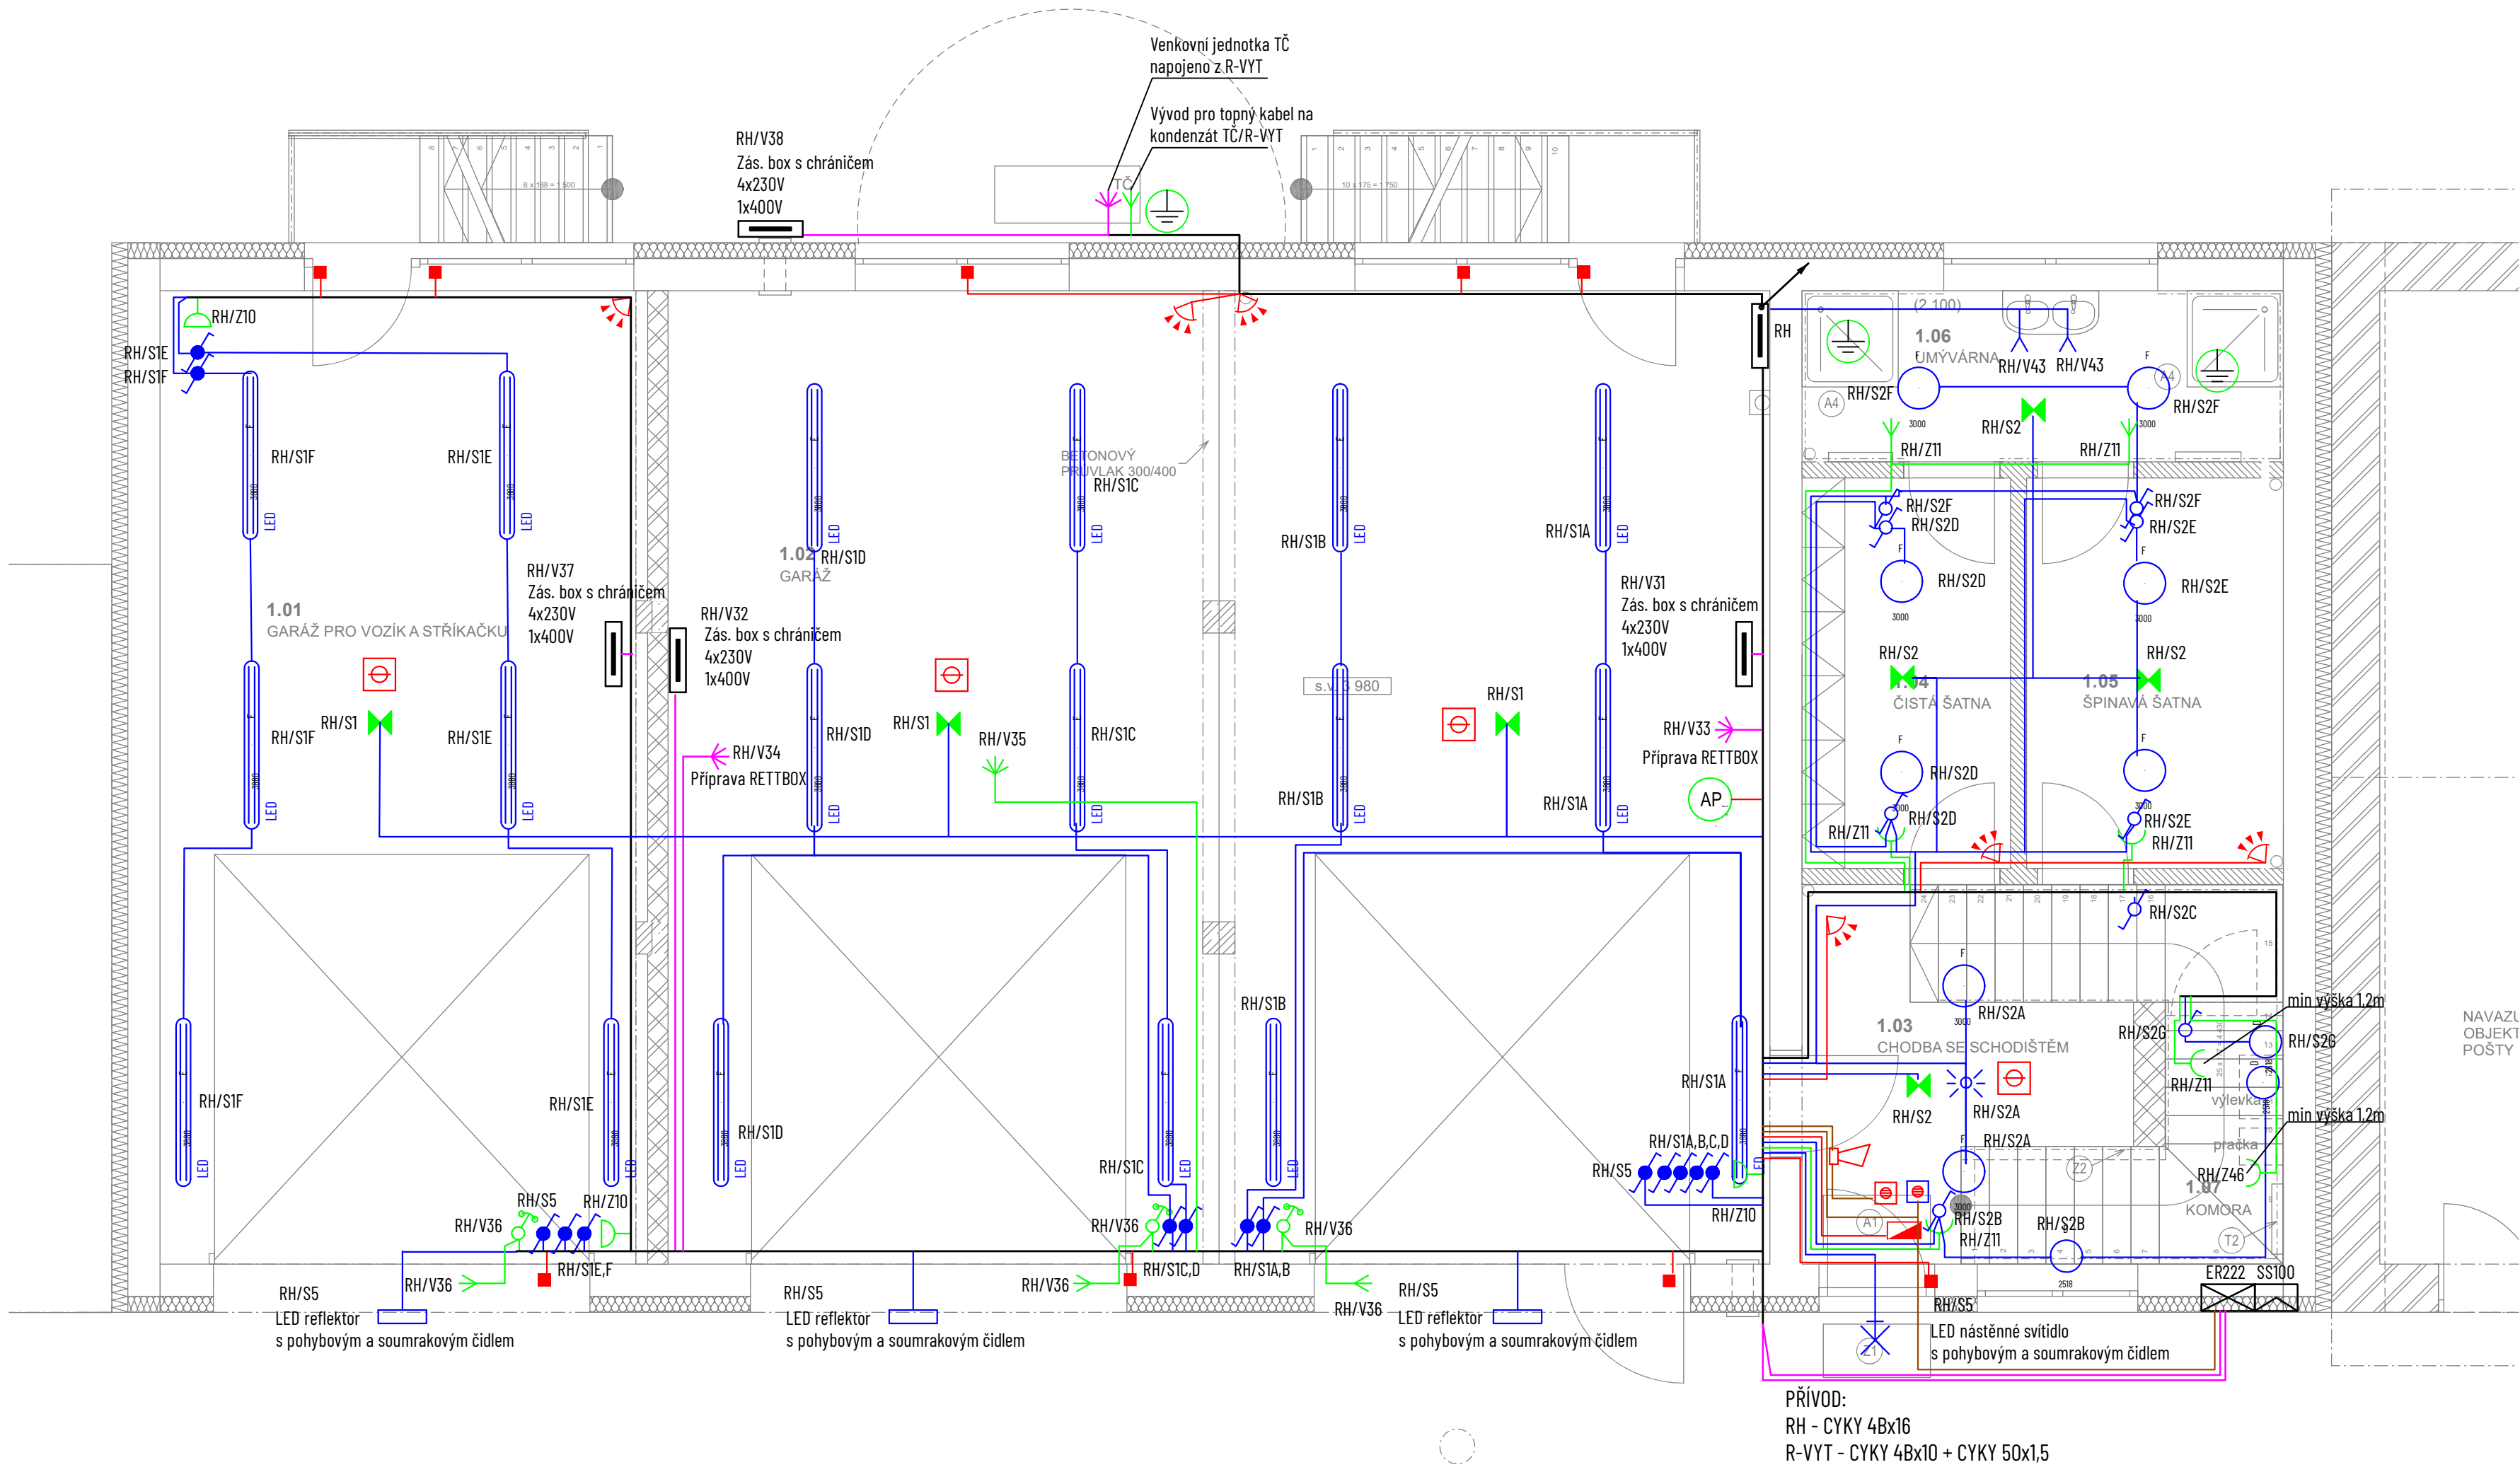

LEGENDA	
	ZÁSUVKA
	ZÁSUVKA IP44
	2X JEDNOZÁSUVKA VE SPOLEČNÉM RÁMEČKU
	3X JEDNOZÁSUVKA VE SPOLEČNÉM RÁMEČKU
	ZÁSUVKA 400V - IP45
	ZÁSUVKA S PŘEPĚTOVOU OCHRANOU
	TV ZÁSUVKA
	DATA ZÁSUVKA - 2xRJ45
	ROZVADĚČ
	OVLADAČ NA VRATA
	ČIDLO POHYBU
	VYPÍNAČ Č.5
	VYPÍNAČ Č.1
	VYPÍNAČ Č.7 - IP44
	VYPÍNAČ Č.6 - IP44
	VYPÍNAČ Č.6
	WIFI ACCESS POINT
	NOUZOVÉ SVÍTIDLO
	OSCHRANNÉ POSPOJENÍ
	ÚSTŘEDNA EZS
	KLÁVESNICE EZS
	ČIDLO EZS
	MAGNET EZS
	SIRÉNA
	AUTONOMNÍ POŽÁRNÍ HLÁŠIČ
	TLAČÍTKO POŽÁR
	TOTAL STOP
	TECHNOLOGICKÝ VÝVOD 400V
	VÝVOD 230V
	I/O TLAČÍTKO

Č.	Název místnosti	Plocha (m2)
0.01	SKLAD PRO PŘÍVĚSY	43,68
0.02	DÍLNA PRO HASIČSKOU TECHNIKU	32,10
0.03	SCHODIŠŤOVÝ PROSTOR	7,49
		83,27 m²

Označení svítidla	Název	Příkon	Světelný tok
B	LED prachotěsné svítidlo, polyesterové tělo, opálový PC kryt, IK08	20,0 W	2700,0 Lm
C	LED prachotěsné svítidlo, polyesterové tělo, opálový PC kryt, IK08	40,0 W	5500,0 Lm
D	Přisazené LED svítidlo, IP65, opálový PMMA kryt, průměr 300mm	25,0 W	3000,0 Lm
E	LED prachotěsné svítidlo, polyesterové tělo, opálový PC kryt, IK08	50,0 W	7500,0 Lm
F	LED downlight, plechové tělo, mikropřizmatický kryt, IP54	26,0 W	3000,0 Lm
H	Přisazené LED svítidlo, opálový PMMA kryt, průměr 480mm	42,0 W	5100,0 Lm

Alice: Novostavba hasičské zbrojnice obec Stračov		Číslo: 25Z045	
Investor: Obec Stračov, Stračov č.p.2, 503 14 Stračov	Proj. část: SZ Projekt elektro s.r.o. IČ: 08991057 Jaurisova 515/4, Michle (Praha 4), 140 00 Praha		
Místo stavby: na p.p.č.79/2 v k.ú. Stračov	Vypracoval: Josef Zúček Zodp. proj.: Karel Sommer		
Část PD: D.1.4.3 - Silnoproudá a slaboproudá instalace		Dátum: 06-2026	
VÝKRES: PŮDORYS 1.NP		Mřížka: 1:50	DSP
		D.1.4.3.04	