


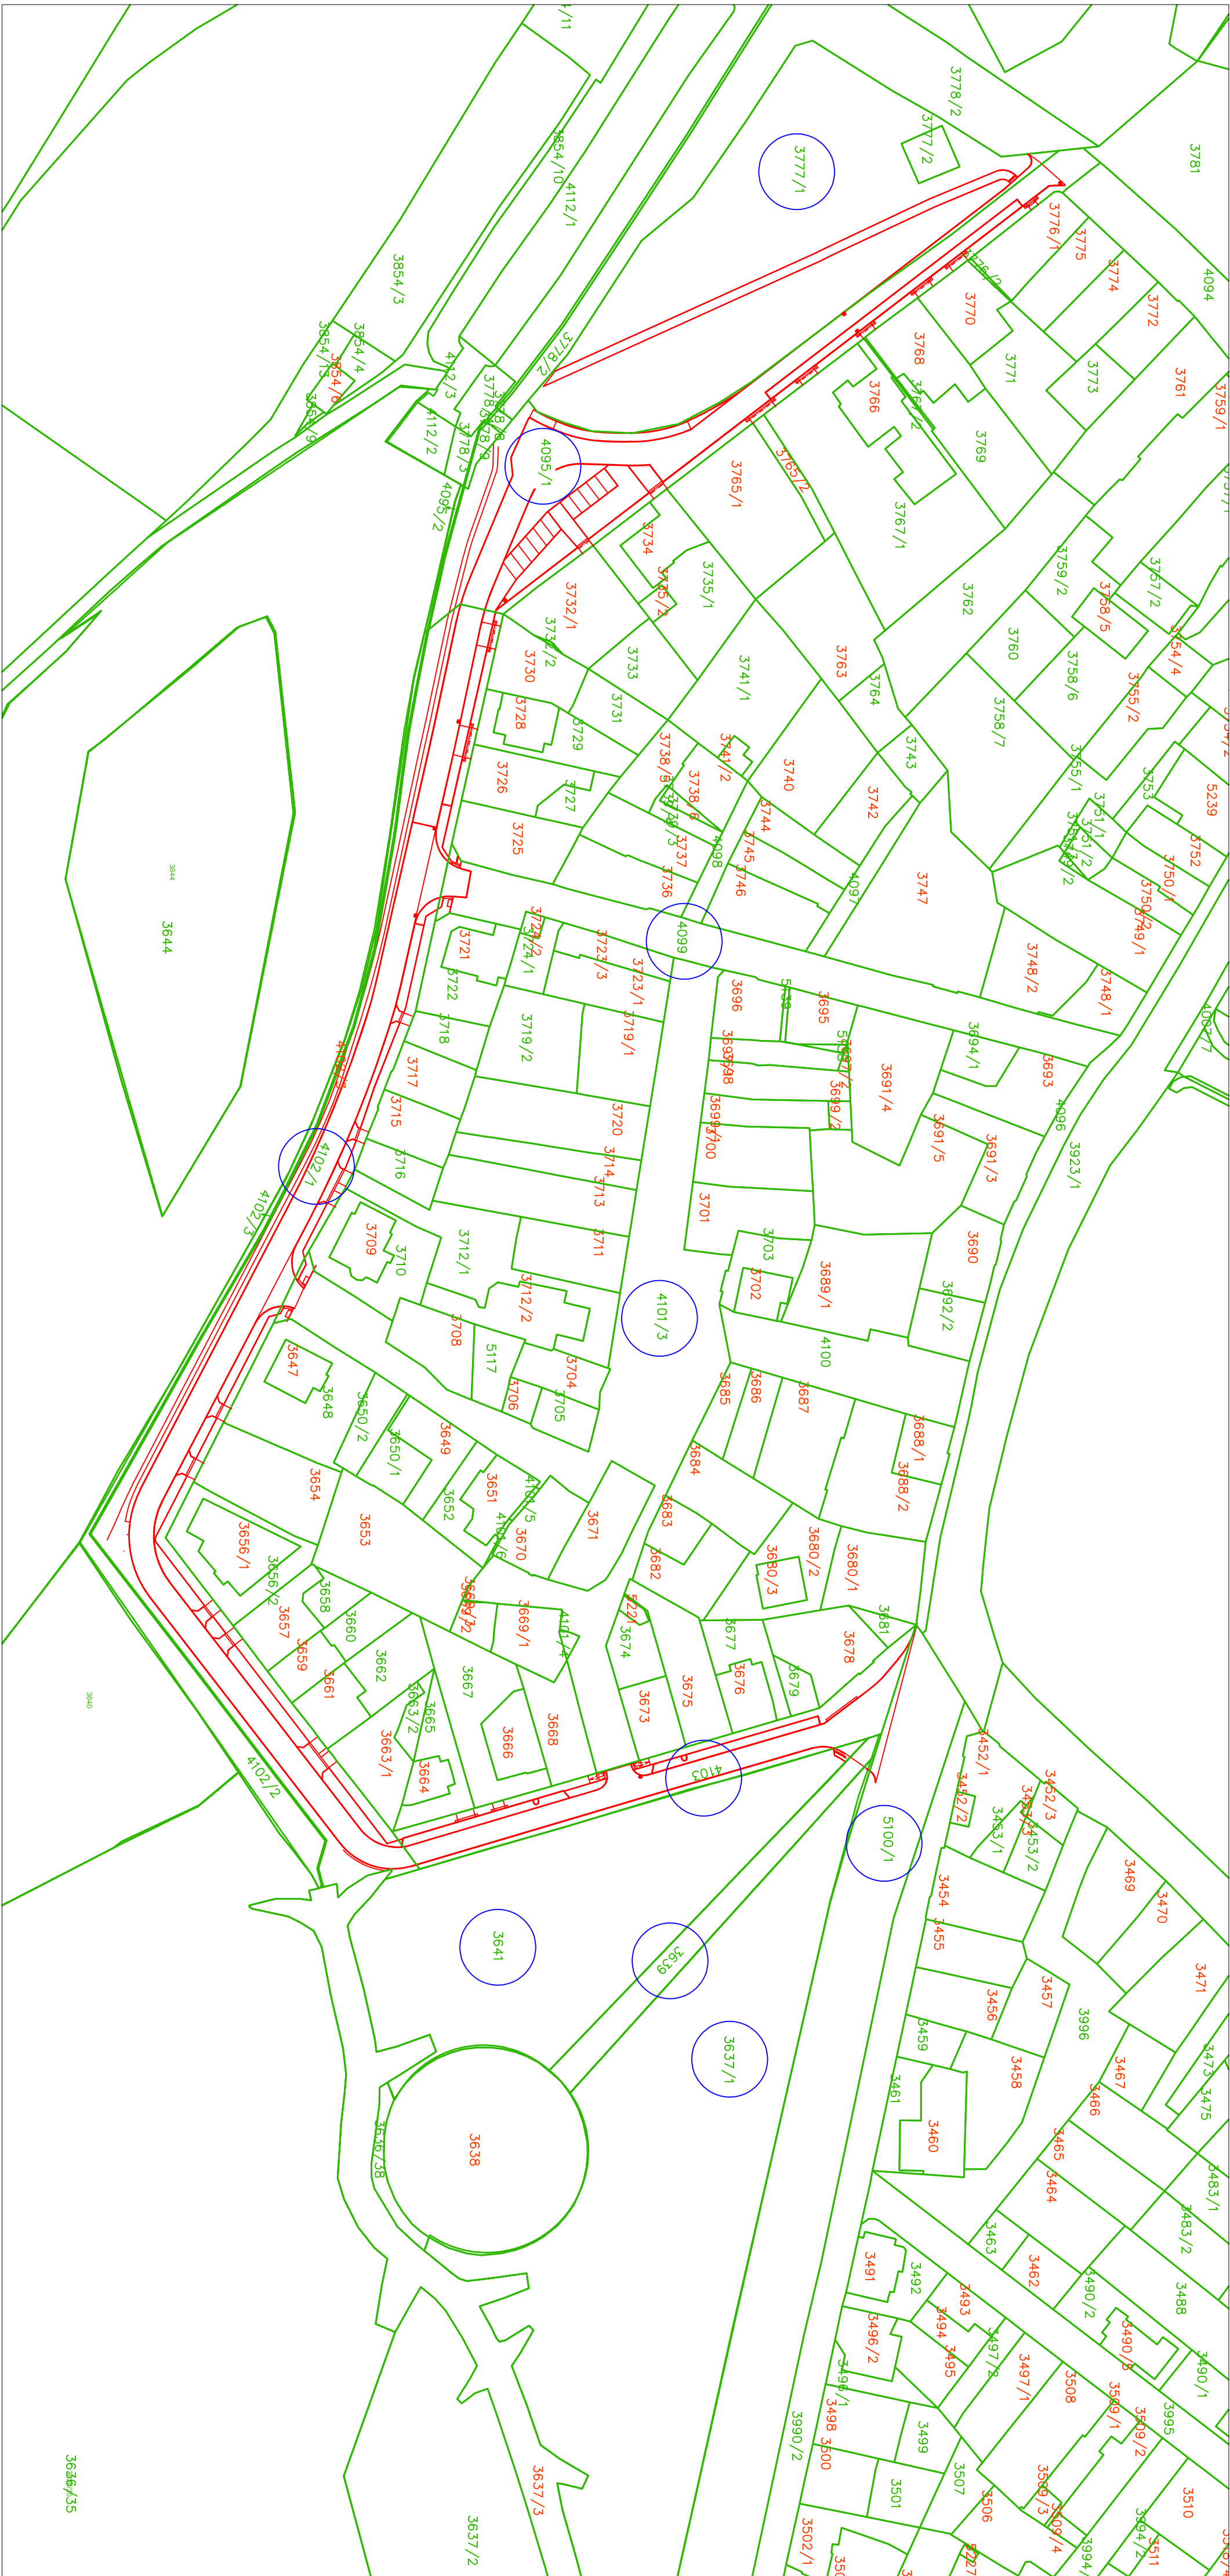

Dotčené pozemky stáhou			
	pozemek parc.	Druh pozemku	Vlastník
Katastrální území			
Poděbrady	3777/1	Ostatní plocha-zelen	Město Poděbrady, Jiřího náměstí 20/1, Poděbrady I, 29001 Poděbrady
Poděbrady	4095/1	Ostatní plocha-ostatní komunikace	Město Poděbrady, Jiřího náměstí 20/1, Poděbrady I, 29001 Poděbrady
Poděbrady	4099	Ostatní plocha-ostatní komunikace	Město Poděbrady, Jiřího náměstí 20/1, Poděbrady I, 29001 Poděbrady
Poděbrady	4101/3	Ostatní plocha-ostatní komunikace	Město Poděbrady, Jiřího náměstí 20/1, Poděbrady I, 29001 Poděbrady
Poděbrady	4102/1	Ostatní plocha-ostatní komunikace	Město Poděbrady, Jiřího náměstí 20/1, Poděbrady I, 29001 Poděbrady
Poděbrady	4103	Ostatní plocha-ostatní komunikace	Město Poděbrady, Jiřího náměstí 20/1, Poděbrady I, 29001 Poděbrady
Poděbrady	3641	Ostatní plocha-zelen	Město Poděbrady, Jiřího náměstí 20/1, Poděbrady I, 29001 Poděbrady
Poděbrady	3639	Ostatní plocha-ostatní komunikace	Město Poděbrady, Jiřího náměstí 20/1, Poděbrady I, 29001 Poděbrady
Poděbrady	3637/1	Ostatní plocha-zelen	Město Poděbrady, Jiřího náměstí 20/1, Poděbrady I, 29001 Poděbrady
Poděbrady	5100/1	Ostatní plocha-silnice	Krajská správa a údržba silnic Středočeského kraje, příspěvková organizace, Zborovská 81/11, Smíchov, 15000 Praha 5

Vypracoval:	Aleš Jamboř	Autor projektant:	Ing. Stanislav Ostuška
Objednatel:	MĚSTO PODEBRADY, IČ: 00239640 Jiřího náměstí 20/1, 290 31 Poděbrady		
OU/ML:	PODEBRADY	Formát:	A4/A
Datum:	ČERVEN 2025	Čís. zářezů:	2025/2
Stavební úpravy komunikace v ul. Na Skupci a ul. Na Kopečku, město Poděbrady		Stupeň:	DPS
KATASTRÁLNÍ SITUACNÍ VÝKRES		Měřítko:	1:1000
		Průřez č.:	C2



PROJEKCI A INŽENYRSKÁ ČINNOST
Havelská 70, 280 02 Kladno III
email: jambo@ph-projekt.cz
tel.: +420 774 569 441
DIČ: CZ2839210796