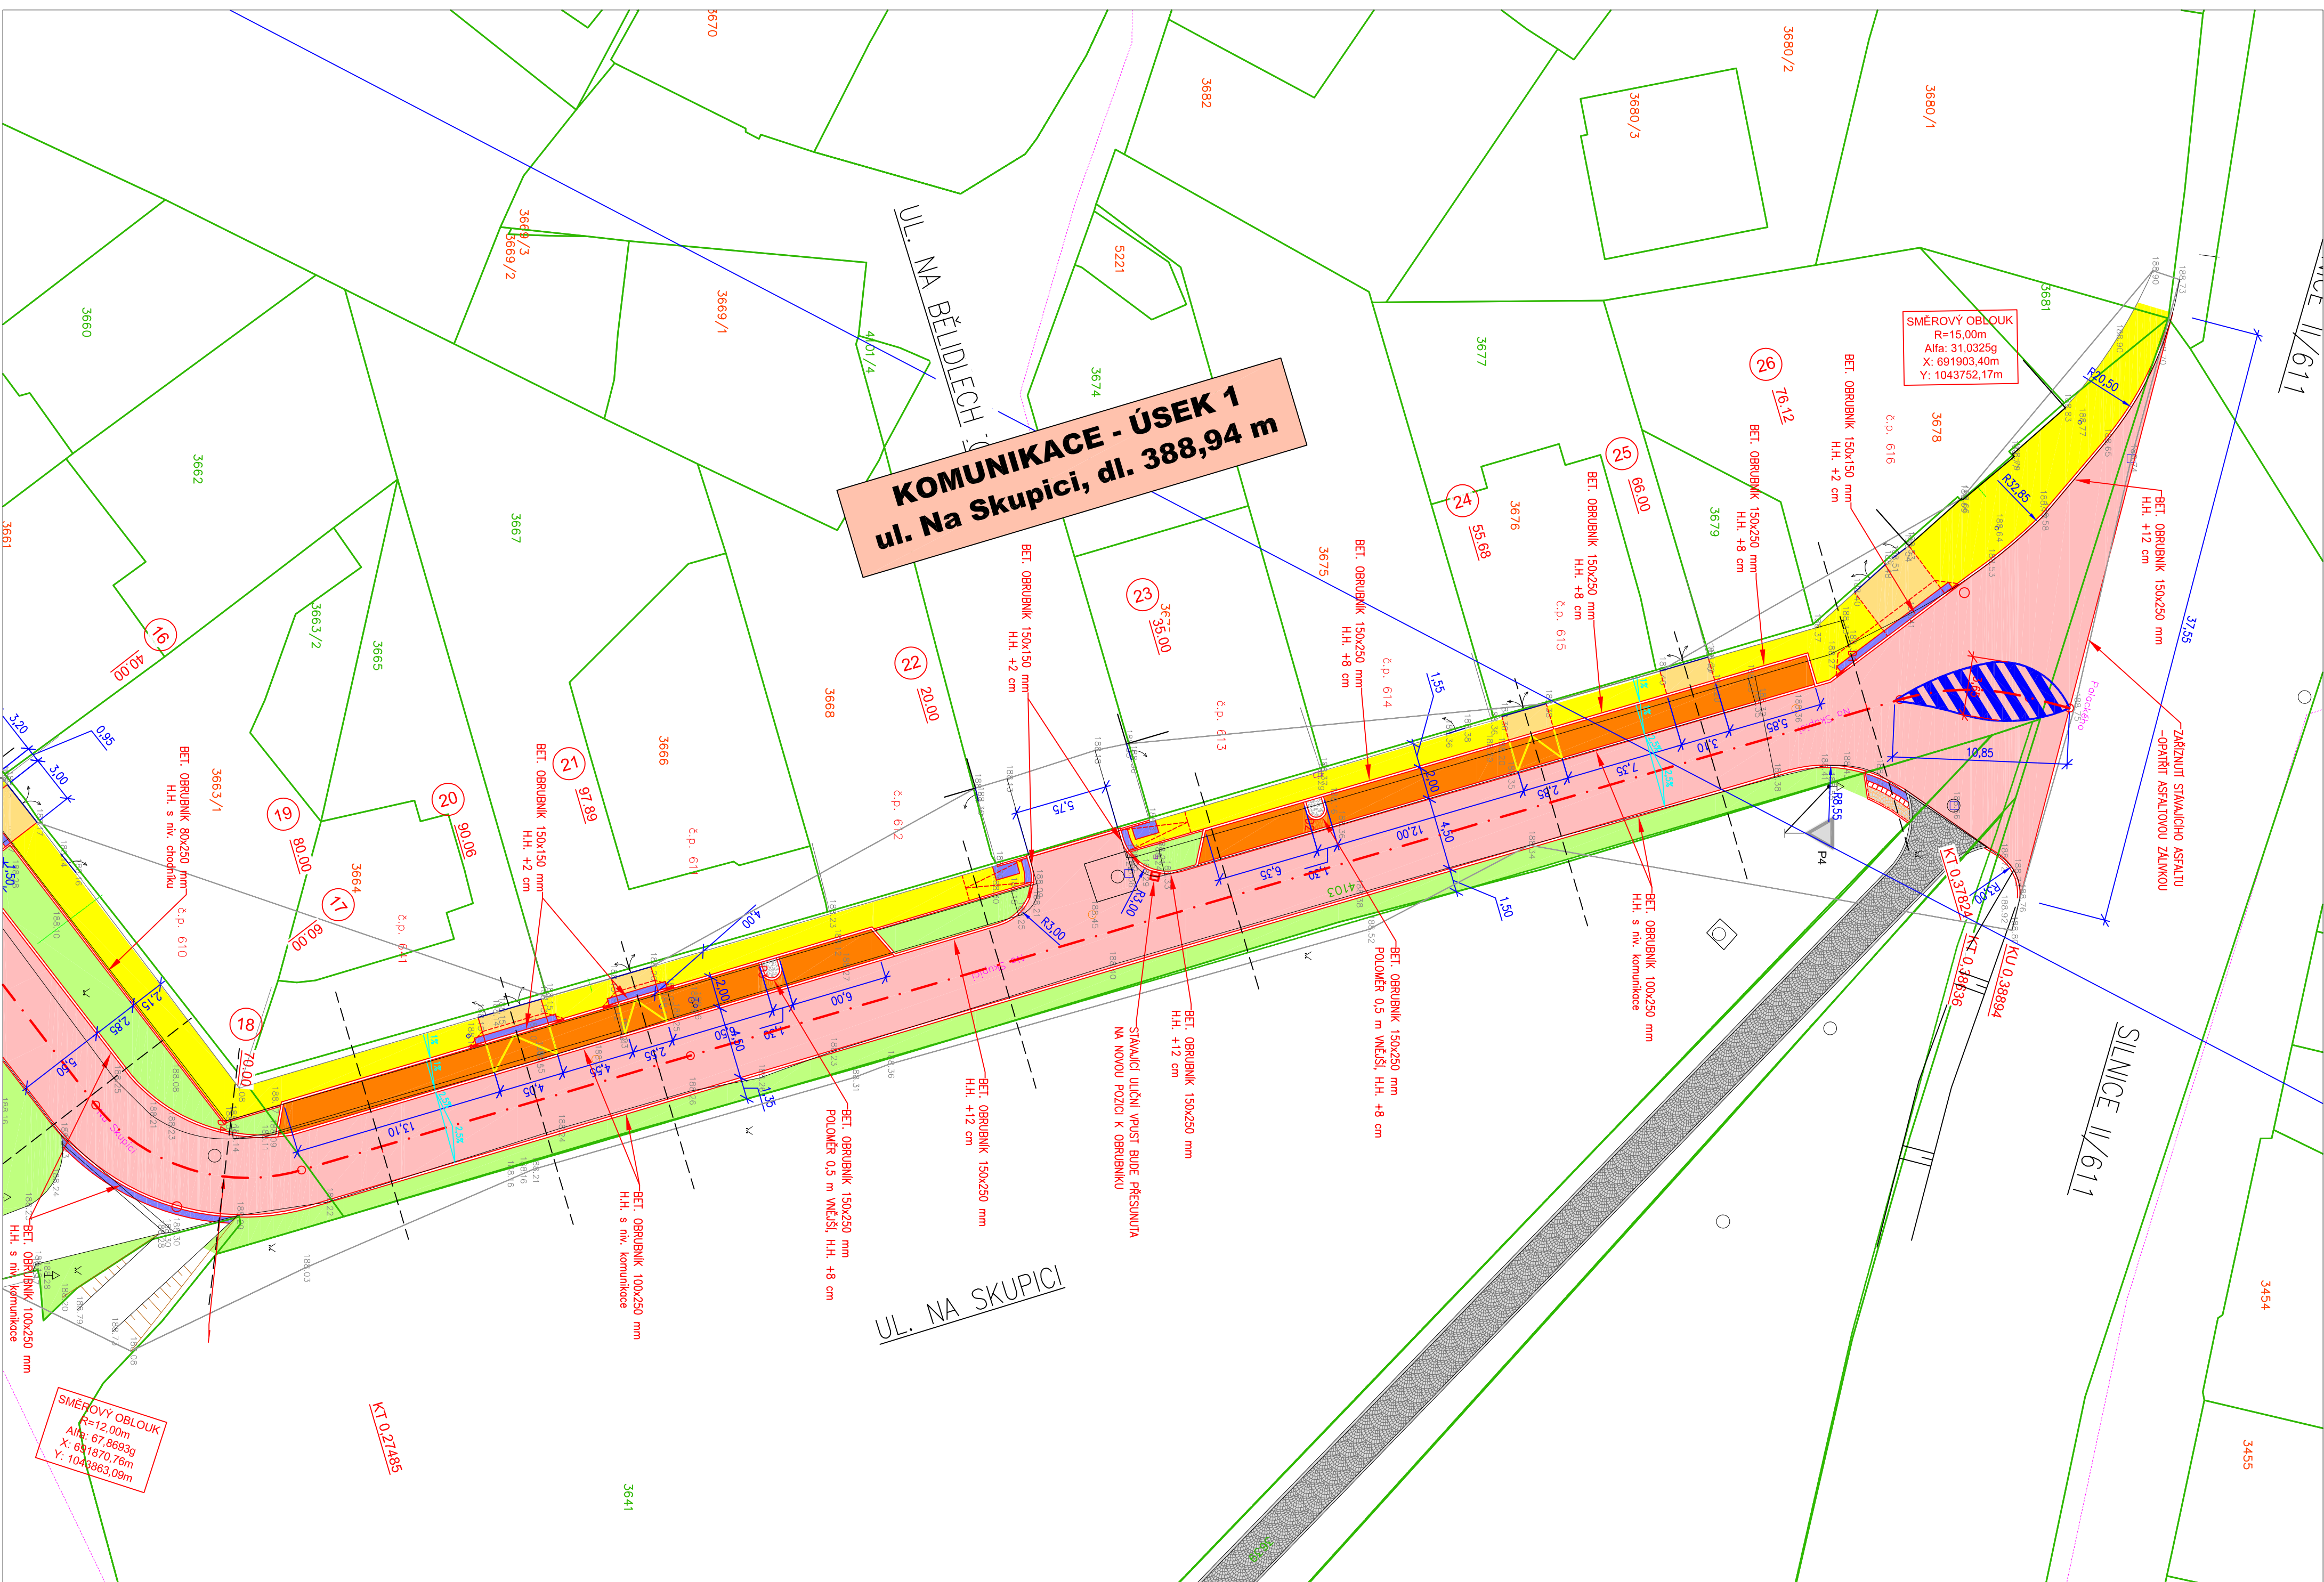


LEGENDA:

-  **STAVENÍ UPRAVY KOMUNIKACE - UL. NA KOPEČKU**
ŽULOVÉ KOSTKY, ROZMĚRY 20x20 mm

 **PARKOVACÍ PODELAČ STŘNÍ - UL. NA SKUPICI**
BETONOVÁ DUBÁK PŘÍRODNÍ, ROZMĚRY 10x10x20 mm, TL. 80 mm

 **PARKOVACÍ PODELAČ STŘNÍ - UL. NA KOPEČKU**
ŽULOVÉ KOSTKY, ROZMĚRY 20x20 mm

 **VĚZKY Z NEMOVTOSTEM - UL. NA SKUPICI**
BETONOVÁ DUBÁK PŘÍRODNÍ, ROZMĚRY 10x10x20 mm, TL. 80 mm

 **VĚZKY Z NEMOVTOSTEM A ZTĚVĚNÉ HOCHY - UL. NA KOPEČKU**
ŽULOVÉ KOSTKY, ROZMĚRY 8x8x60 mm

 **ZELÉNE HOCHY**
OSESTI TRAVNIA SKLENĚM

 **MILATOVA CESTA**

 **STAVACÍ CHODNÍK - UL. NA SKUPICI**
BETONOVÁ DUBÁK PŘÍRODNÍ, ROZMĚRY 10x10x20 mm, TL. 80 mm

 **STAVACÍ CHODNÍK - UL. NA KOPEČKU - OPRAVA - ŽULOVÉ KOSTKY**
ŽULOVÉ KOSTKY, ROZMĚRY 8x8x60 mm

 **NOVÝ CHODNÍK - UL. NA SKUPICI - ŽULOVÉ KOSTKY**
ŽULOVÉ KOSTKY, ROZMĚRY 8x8x60 mm

 **VAROVNÝ PÁS PRO NEVÍDOUNE, S. 400 mm**
BETONOVÁ DUBÁK PŘÍRODNÍ CESTNÁ, ROZMĚRY 10x10x20 mm, TL. 80 mm

 **VAROVNÝ PÁS PRO NEVÍDOUNE, S. 400 mm**
OPRAVČNÍK ROVNIVÝMA DESKAMI S. 516x200 mm, TL. 80 mm

 **NOVÉ VODOVODNÉ ZNAČENÍ**

P4 STÁVAJÍCÍ SVISLÉ DOPRAVNÍ ZNAČENÍ

1107/...
STÁVAJÍCÍ HRANICE PARCEL
PARCELNÍ ČÍSLA DLE KN

Výzvala	Autor projektant		Ing. Stanislav Otruska	
Adres	Mesto Podbrezová		Ing. Stanislav Otruska	
Objekt	MESTO PODBREZOVÁ, IČ: 00228640 Juhno námestí 2011, 290 31 Podbrezová			
Objekt	UJMU: PODBREZOVÁ	Forma:	6x4	
Datum	Červen 2025	Čís. záznamy:	20252	
Stavba	DPS 1280 D.1.4			
Príloha č.	D.1.4			