

Podélný profil: KOMUNIKACE NA SKUPICI M 1:250/100
Rozsah: km 0,00000 – km 0,38894

SKLONOVÉ POMĚRY



KOTY NIVELETY

KOTY TERÉNU


SROVNÁVACÍ ROVINA

STANIČENÍ v km

ČÍSLO PŘÍČNÉHO REZU

VZDALENOST PŘ. REZU

SMĚROVÉ POMĚRY

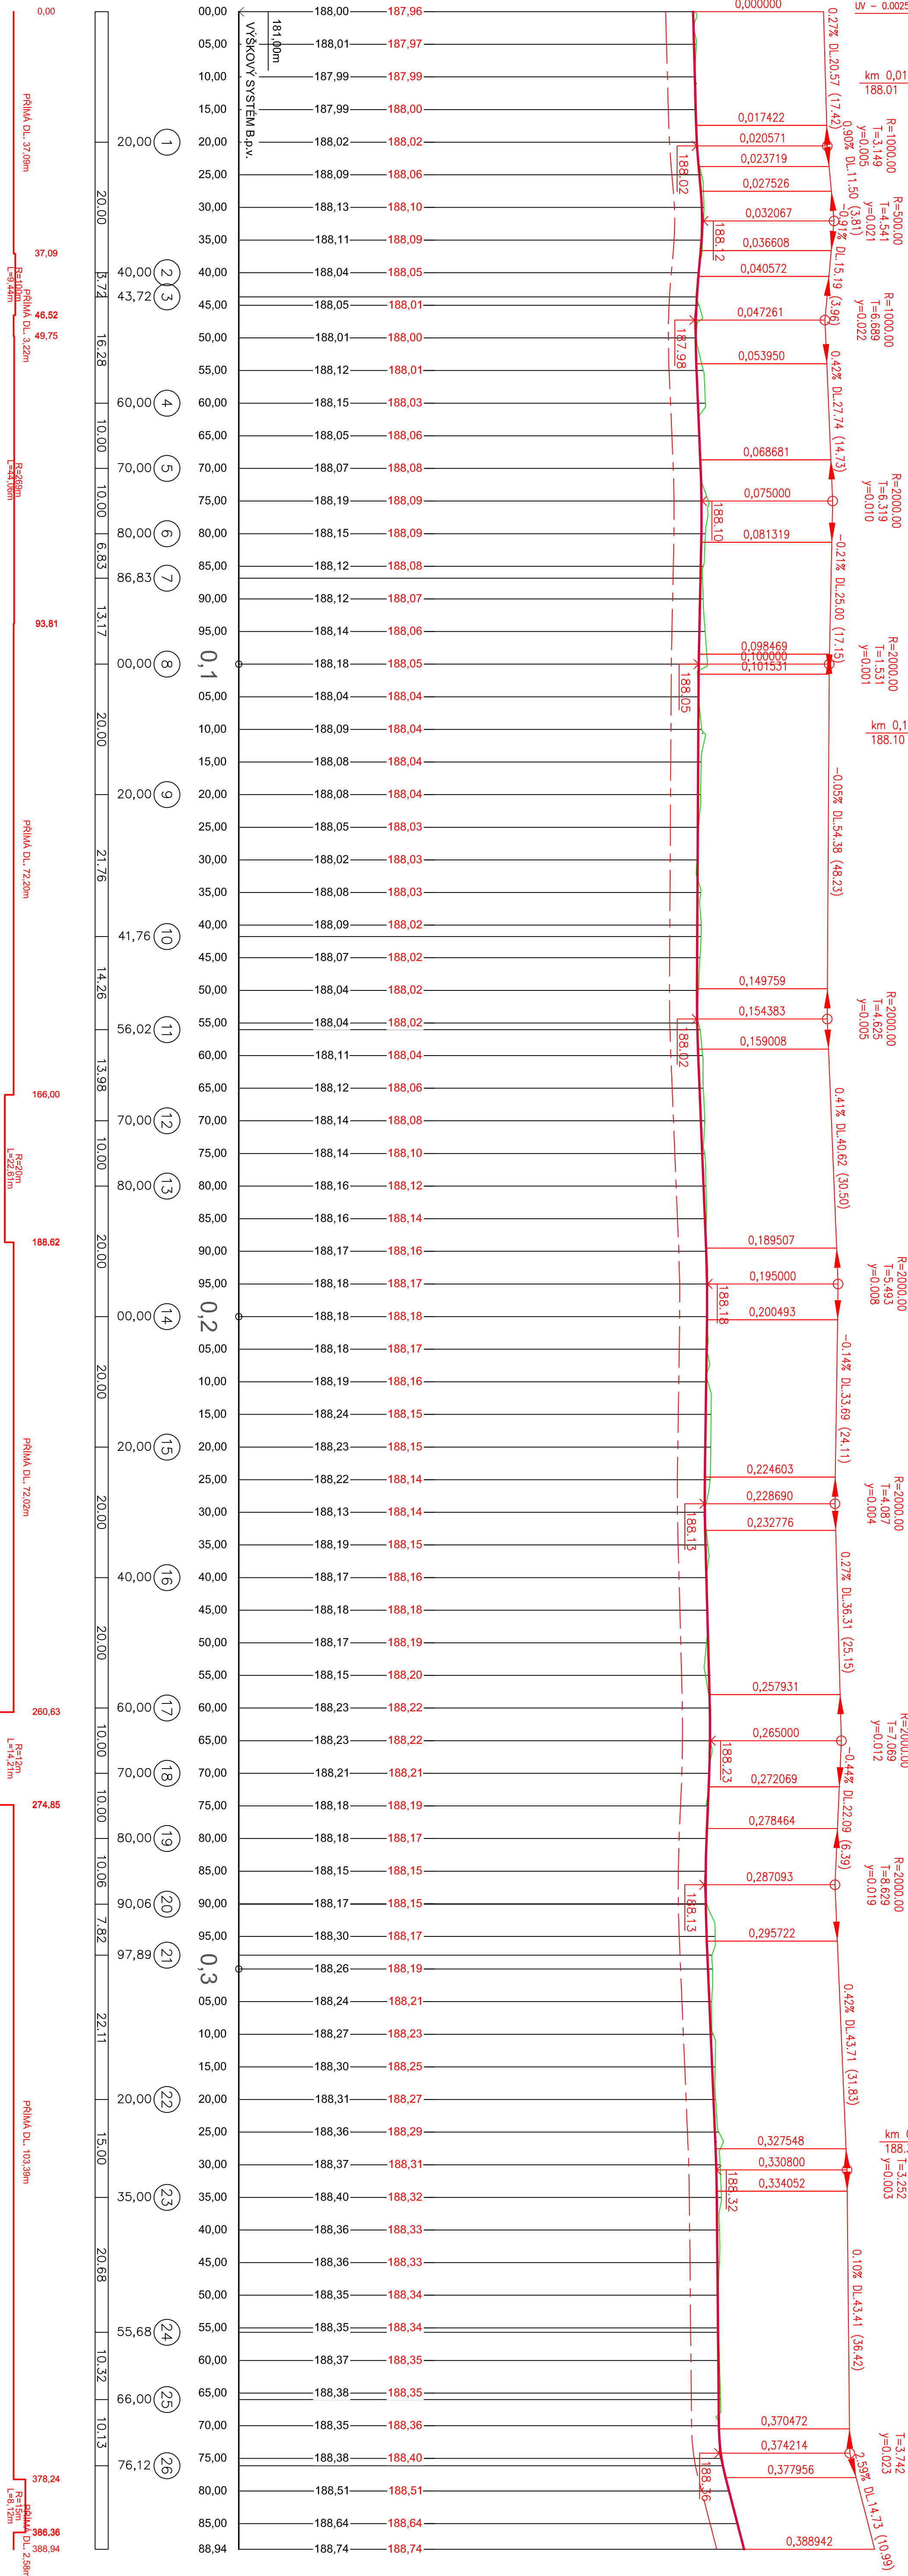

Význam:		Autor projektu:	
Aleš Janbur		Ing. Stanislav Opatřila	
Objednatel: MĚSTO PODEBRADY, IČ: 00239640			
Jiřího Benšíka 2011, 280 03 Poděbrady			
DOKLAD: PODPIS		Fotografie: SVA	
Datum: ČERVEN 2025		Délka: 28.04.2025 - 20.02.2025	
IČ: 2442864		IČ: 2442864	
Bc. Stanislav Janbur		Bc. Stanislav Janbur	
Stavební úpravy komunikace v ul. Na Skupici a ul. Na Kopečku, město Poděbrady			
Průběh:		Měřítko: 1:500/100	
PODÉLNÝ PROFIL - UL. NA SKUPICI		Průběh: D.1.6	