
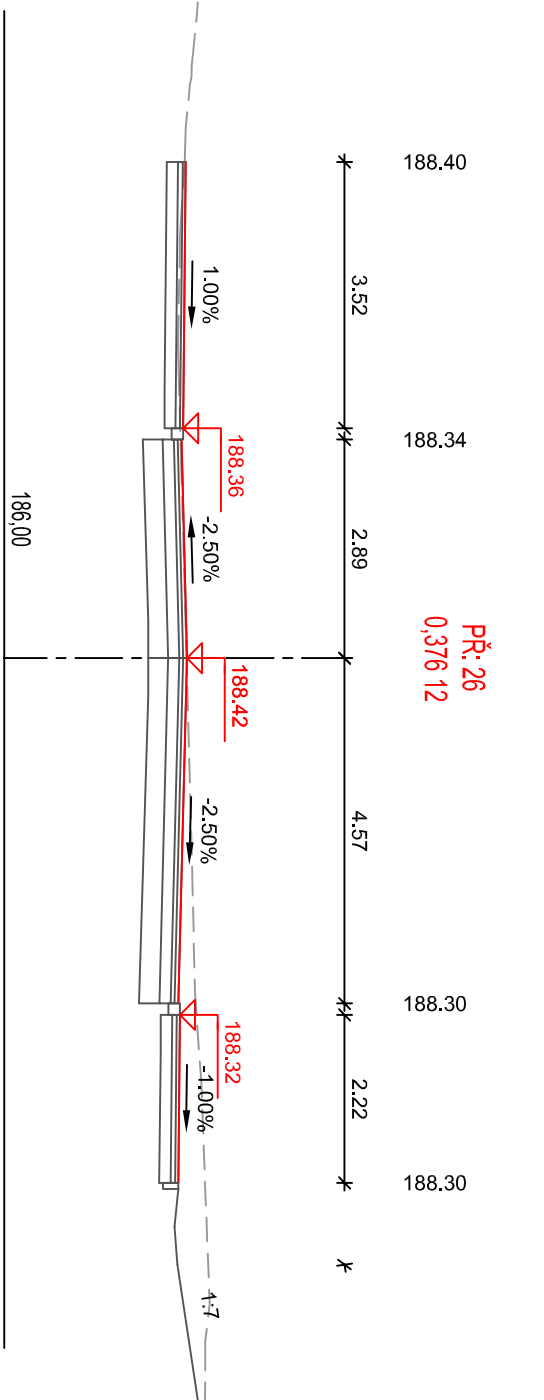
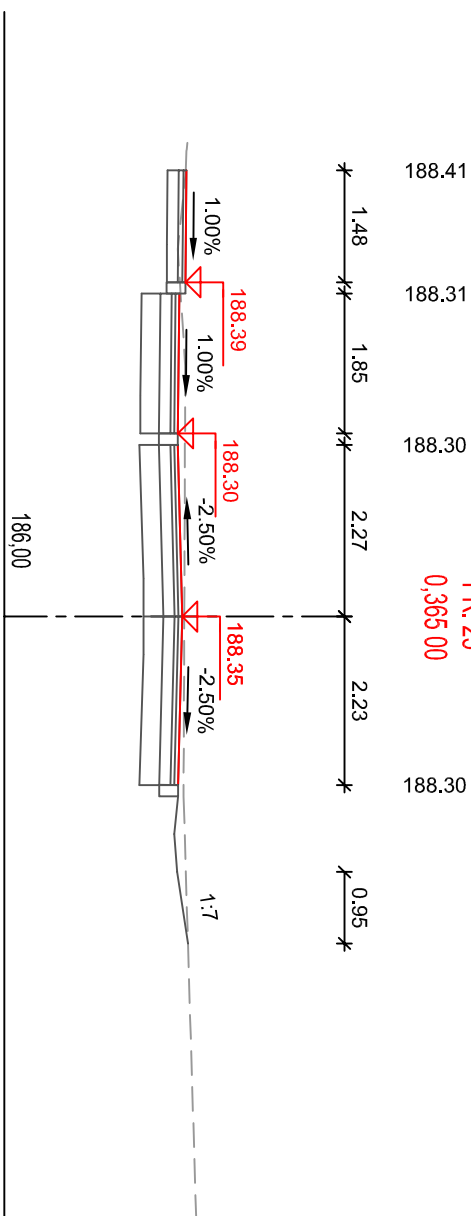
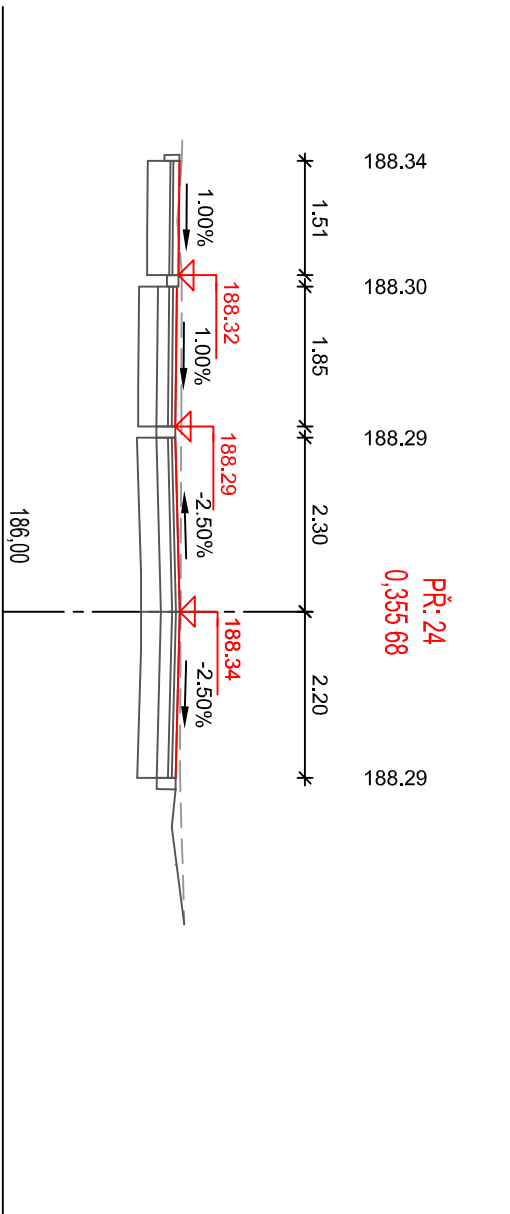
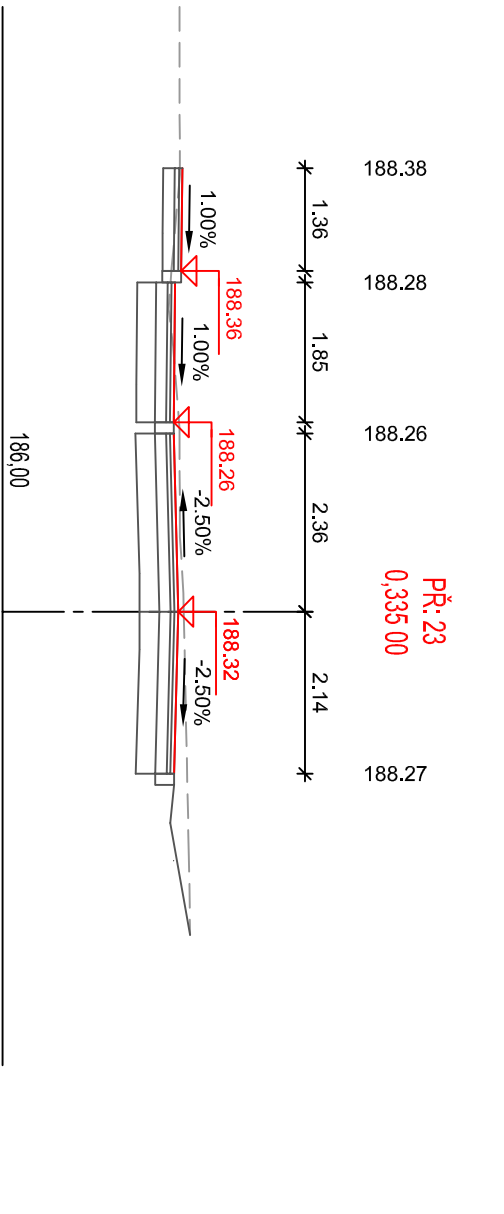
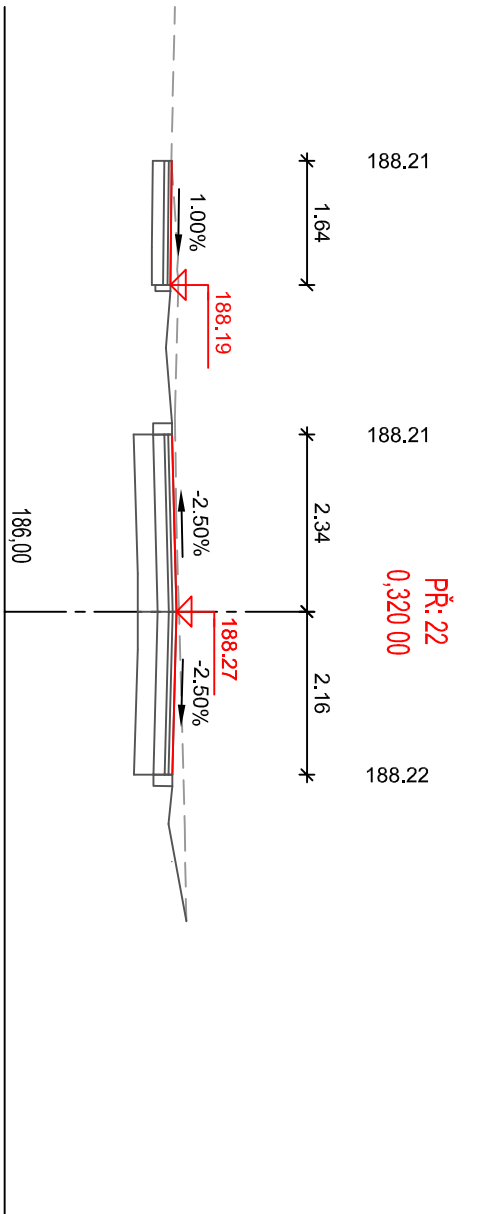
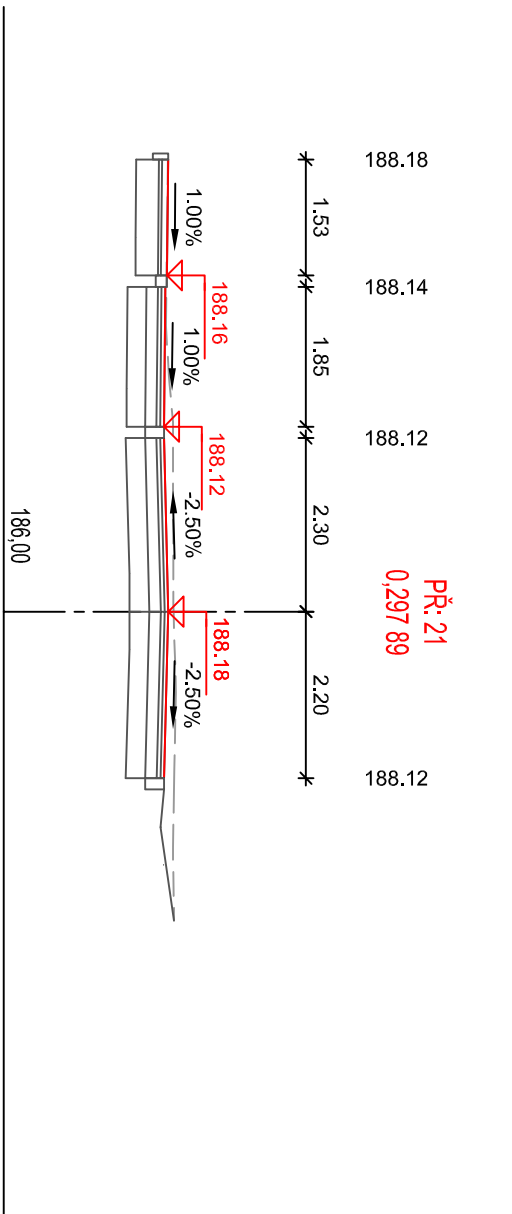
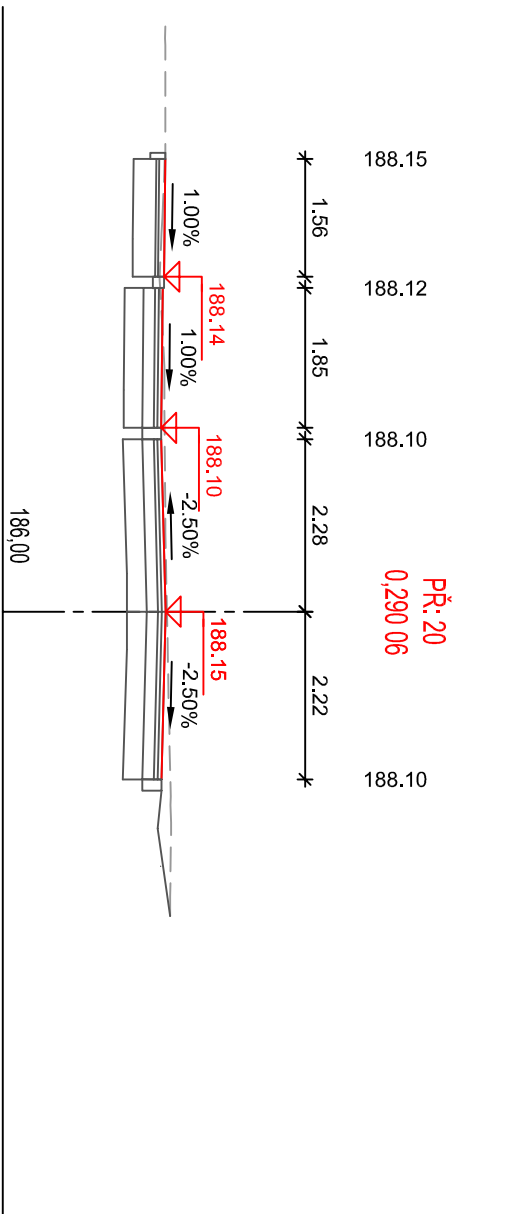
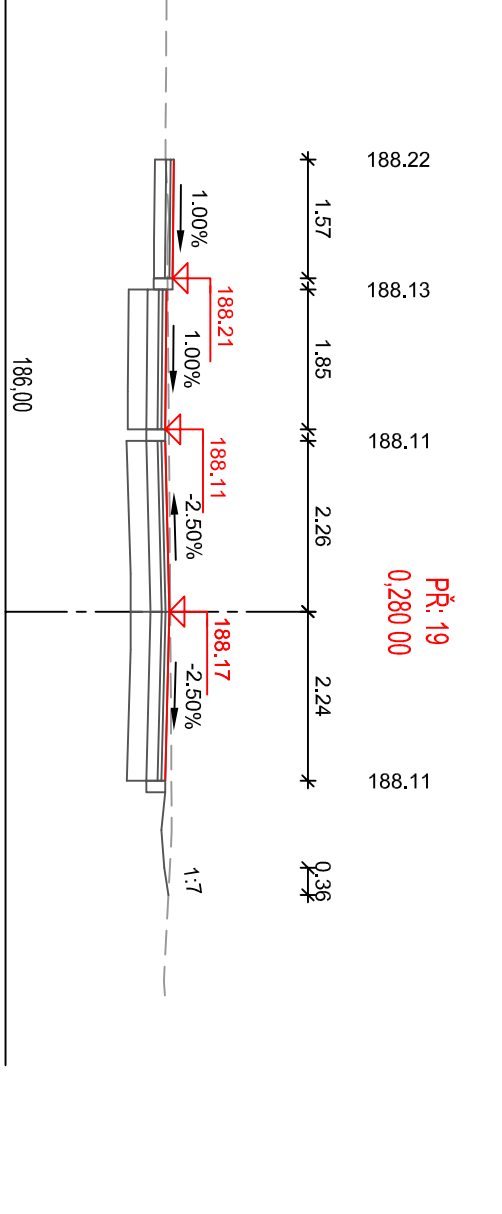
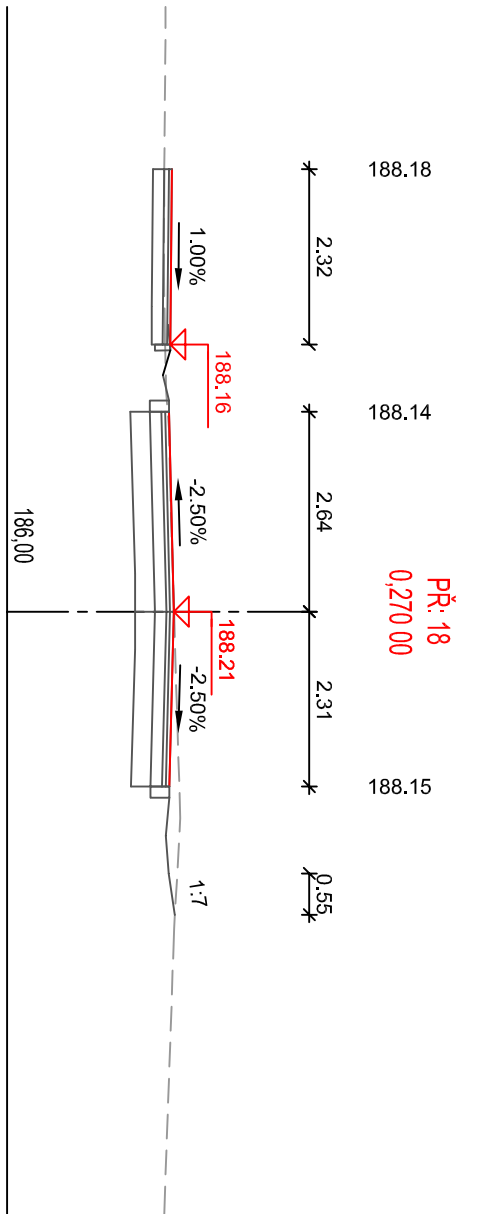
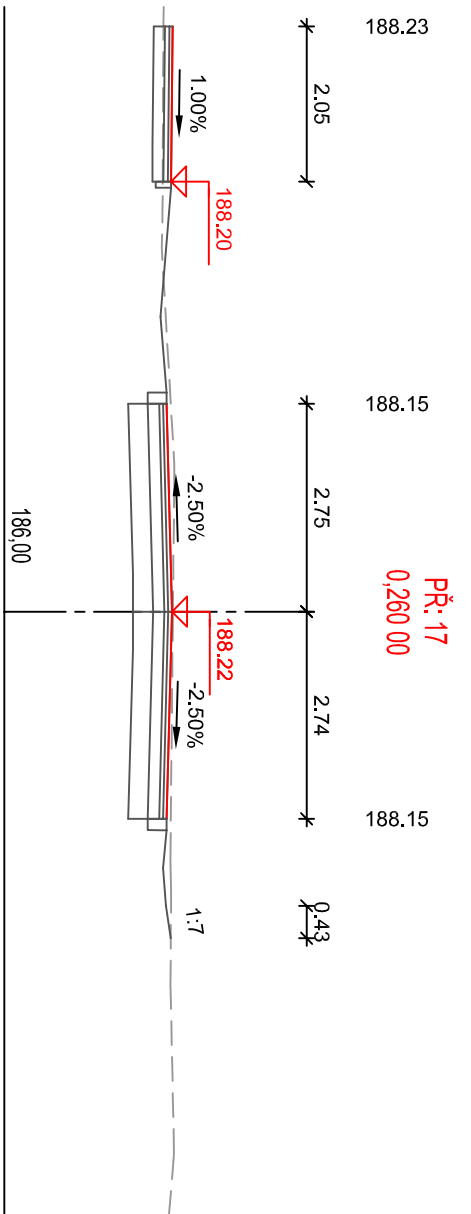
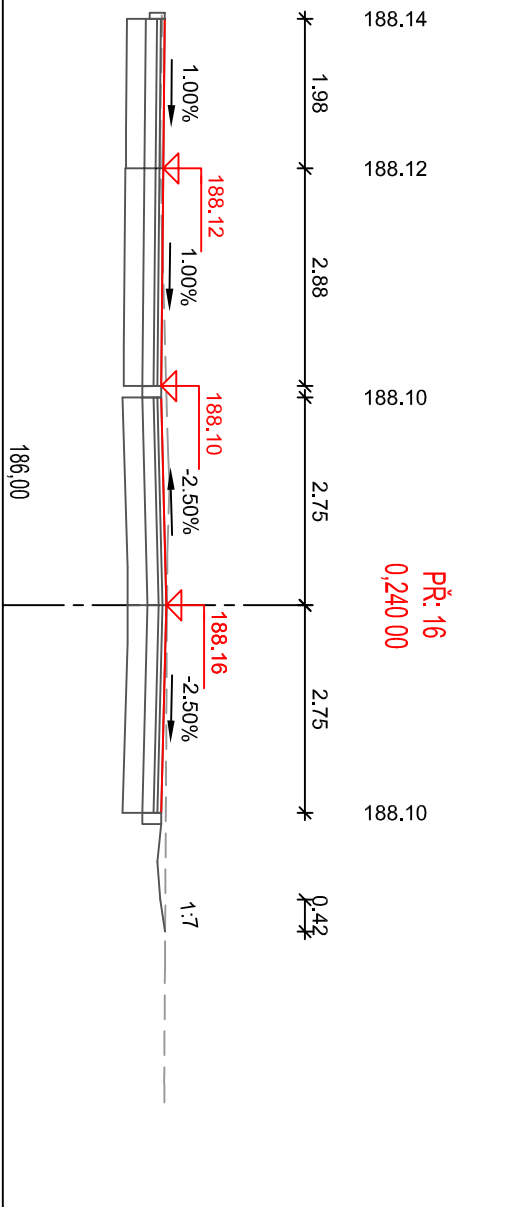
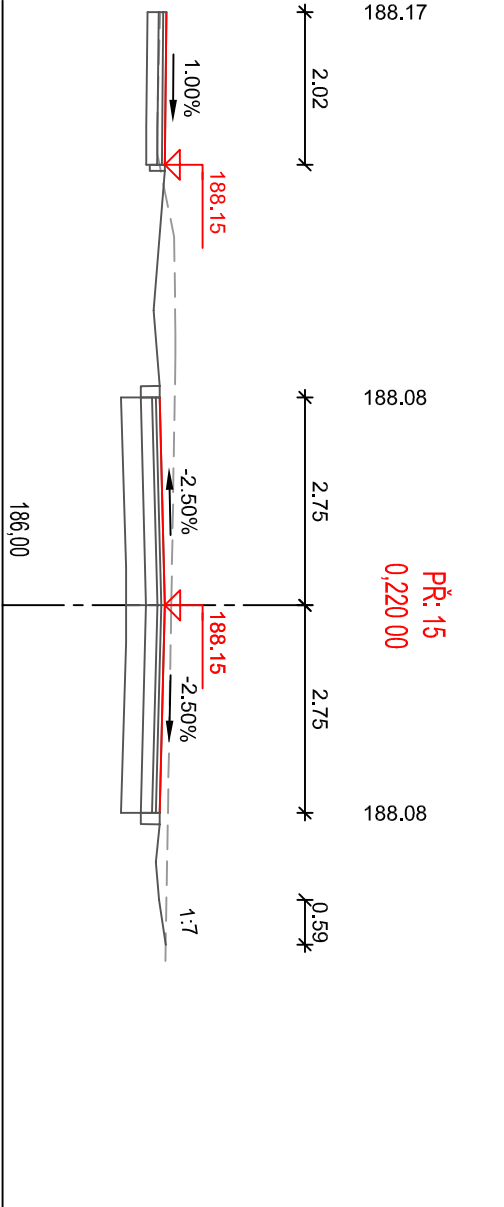
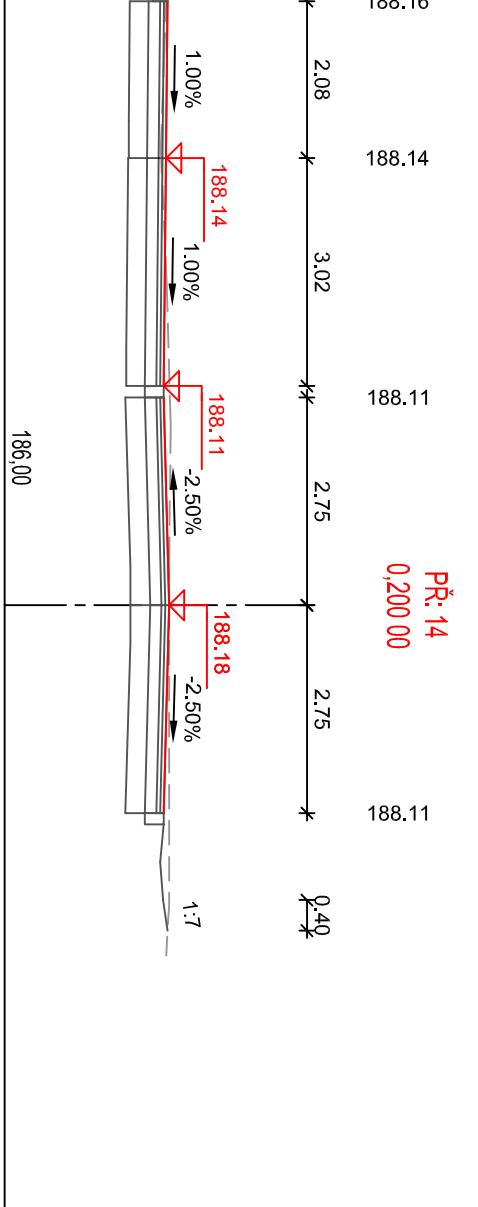
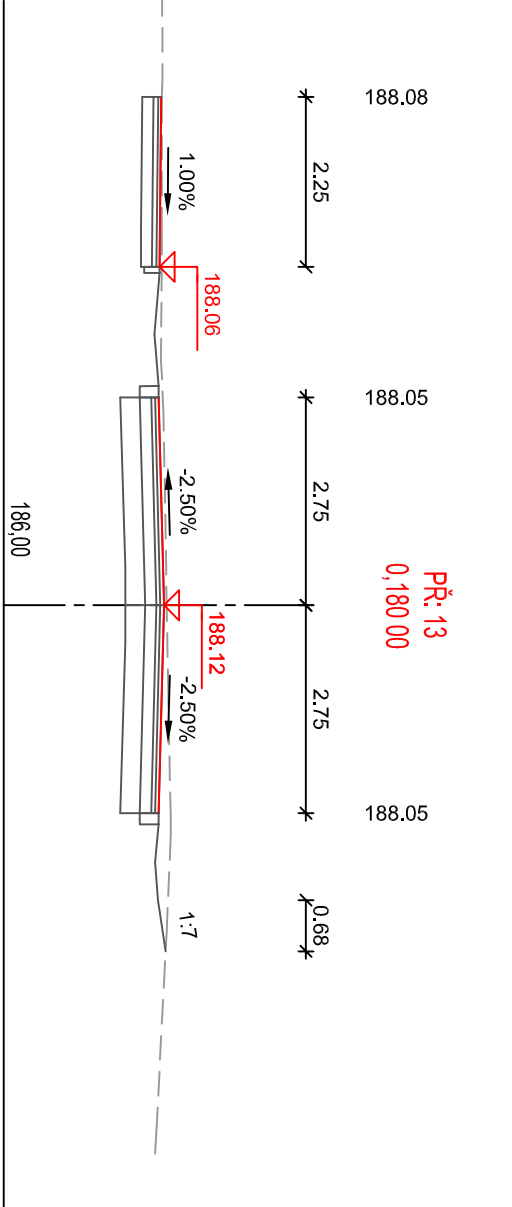
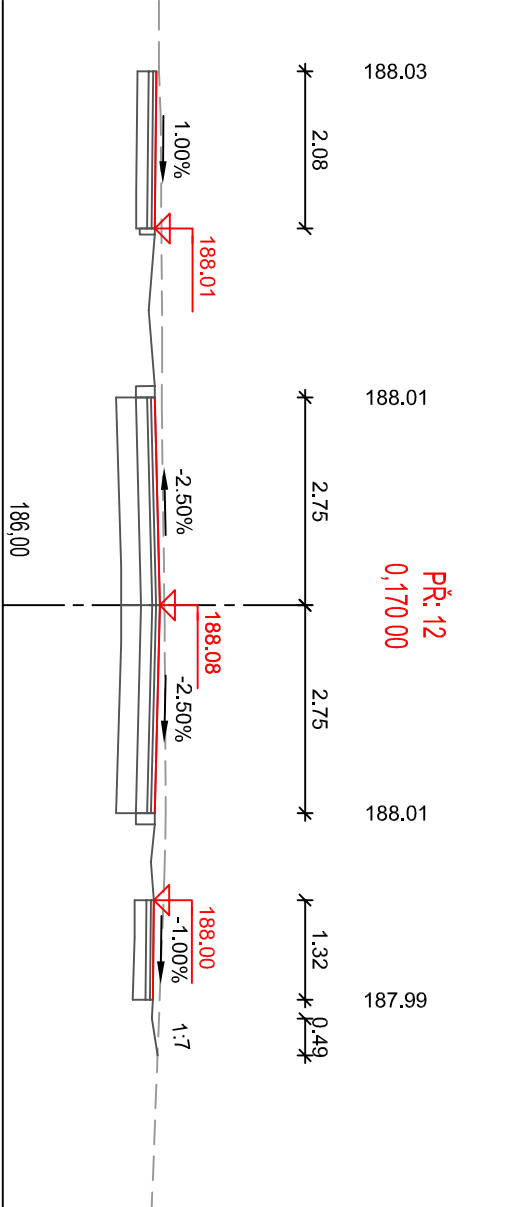
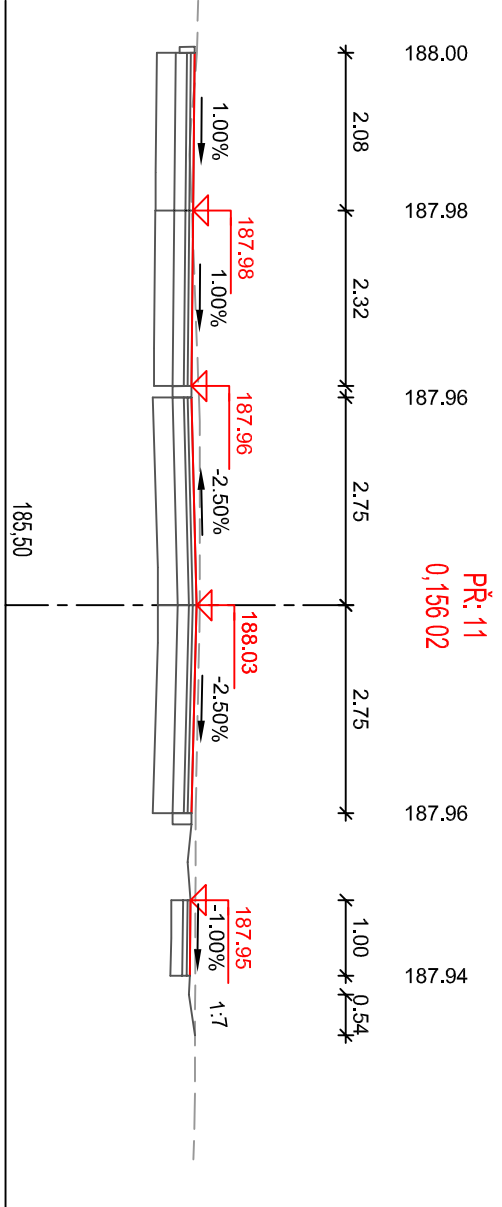
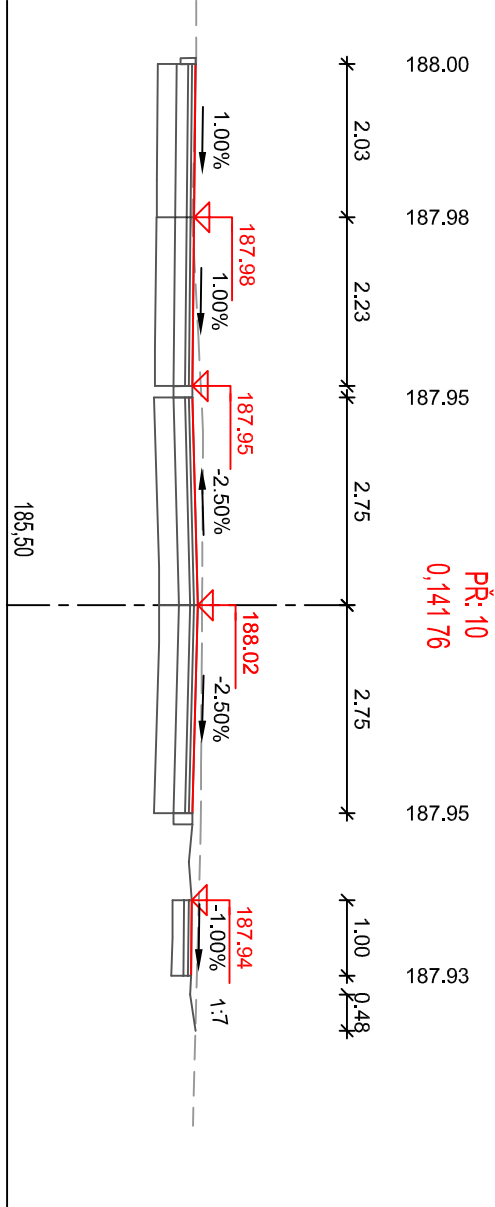
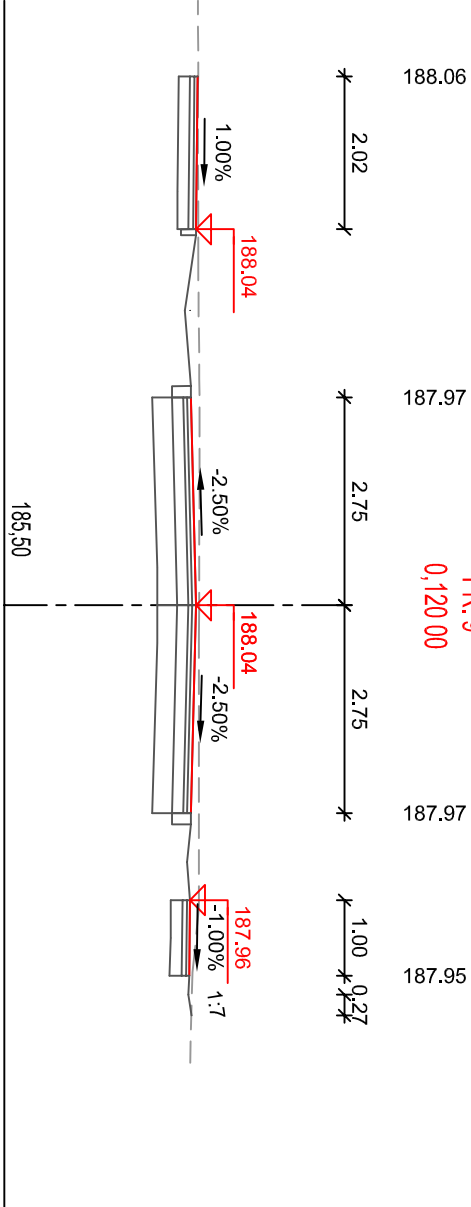
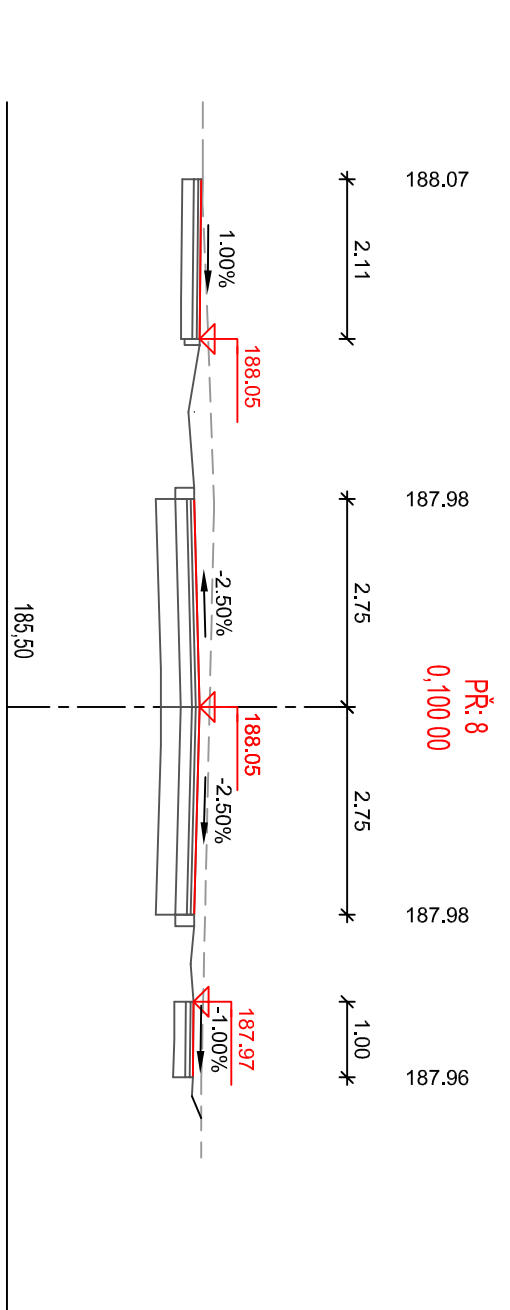
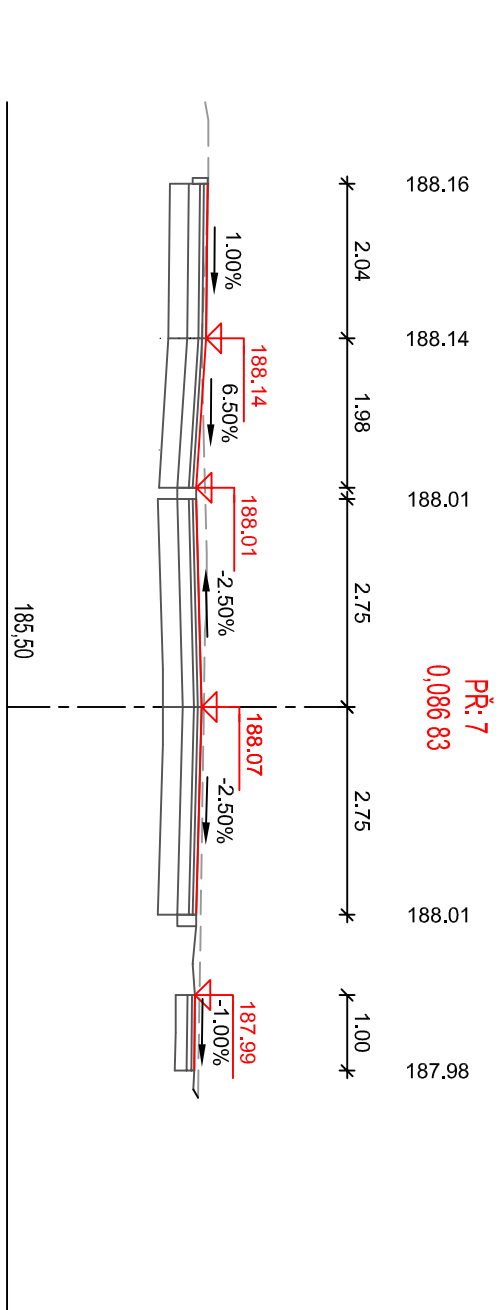
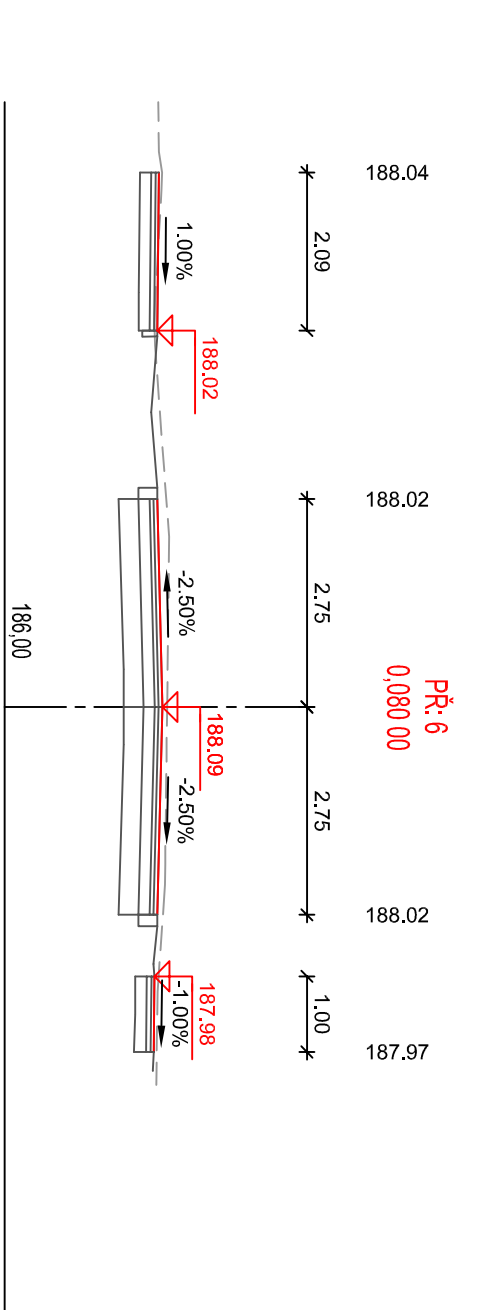
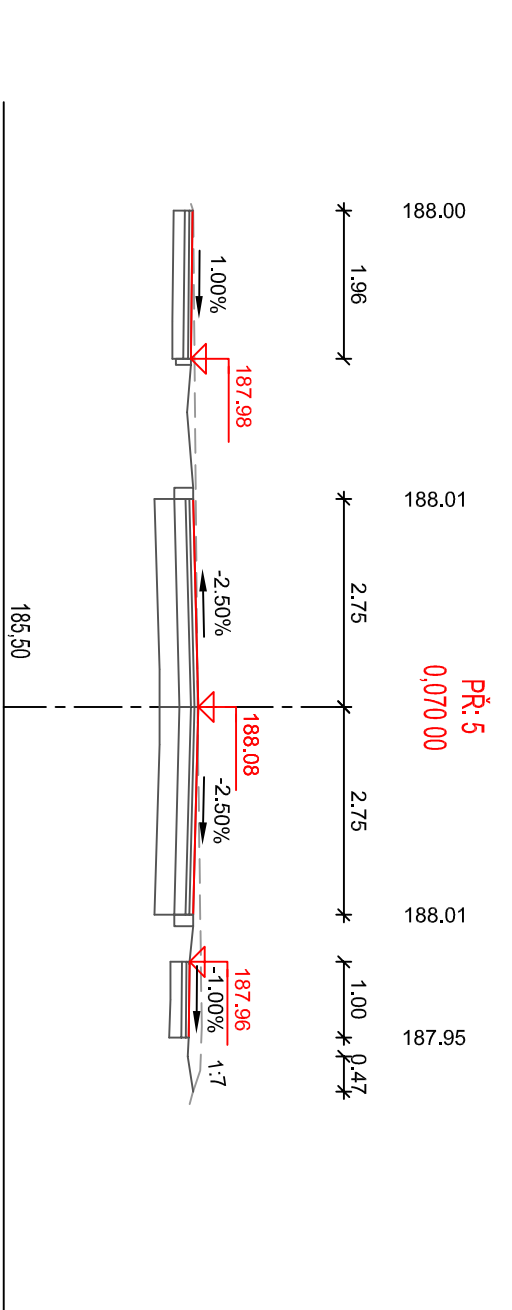
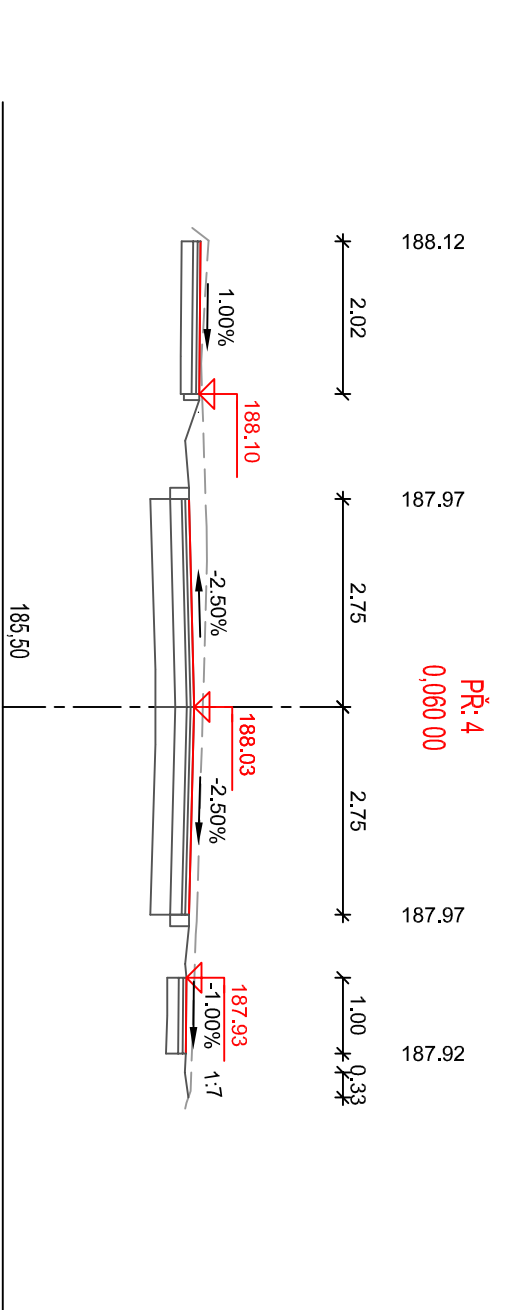
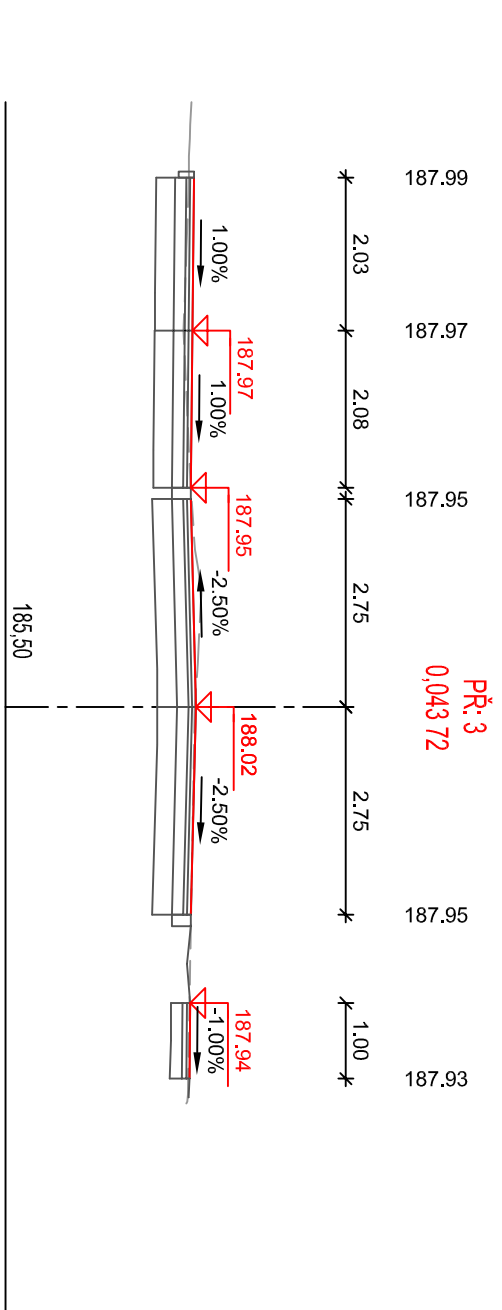
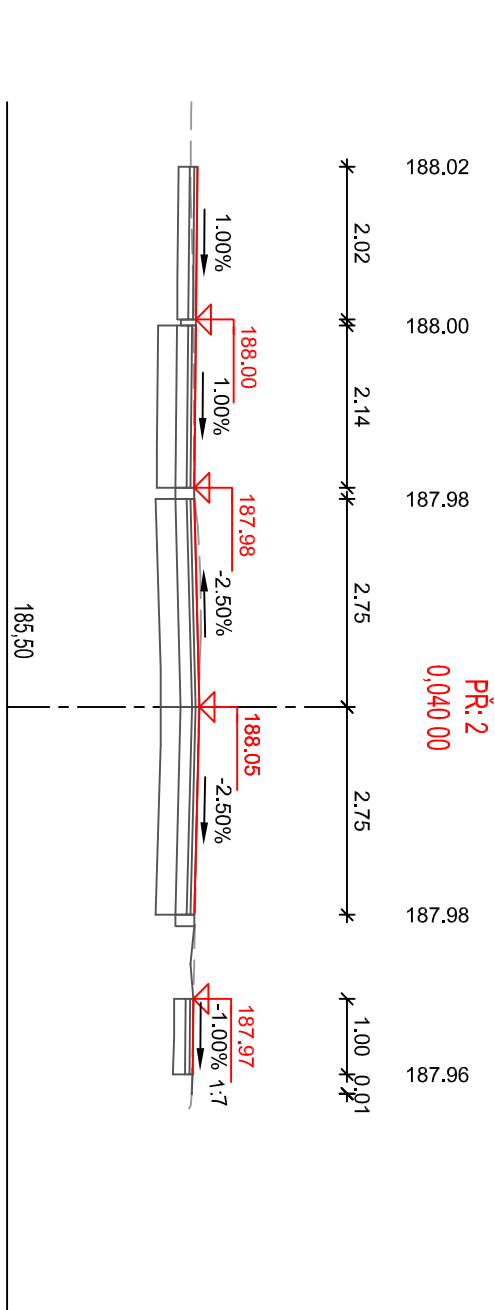


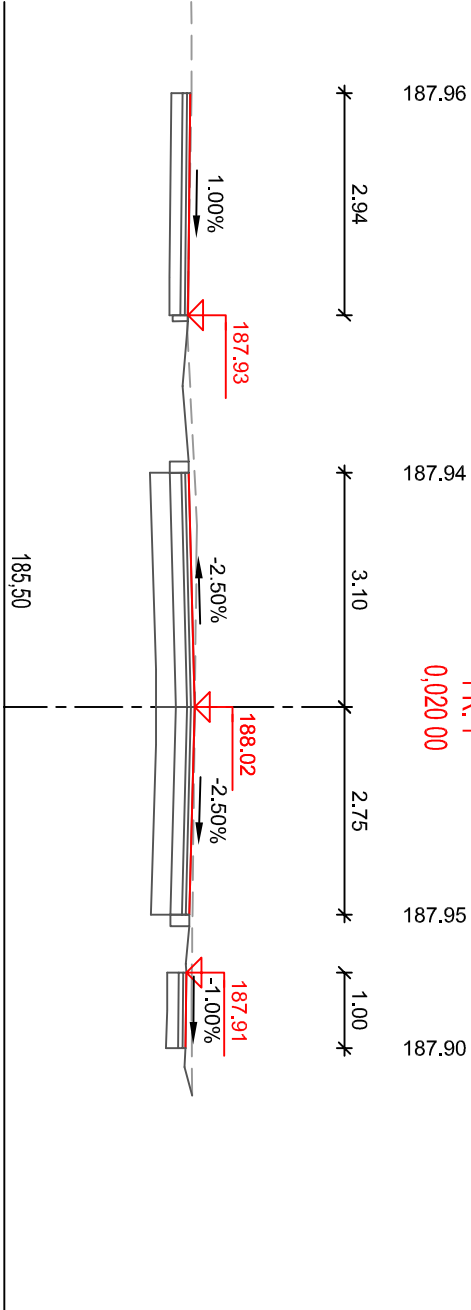

Typová část	Autor projektace	
Objekt	Ing. Stanislav Čudík	
Objekt	MĚSTO PODĚBRADY / IČ: 0023940 Jihno náměstí 201/ 280 31 Poděbrady	
Objekt	Poděbrady	Forma: B44
Datum	Červen 2025	Ch. záznamy: 20232
Město	Stavební úpravy komunikace v ul. Na Skupici a ul. Na Kopecku, město Poděbrady	
Průběh	CHARAKTERISTICKÉ PŘÍČNÉ REZY - UL. NA SKUPICI	

Průběh	D.1.9
--------	-------