


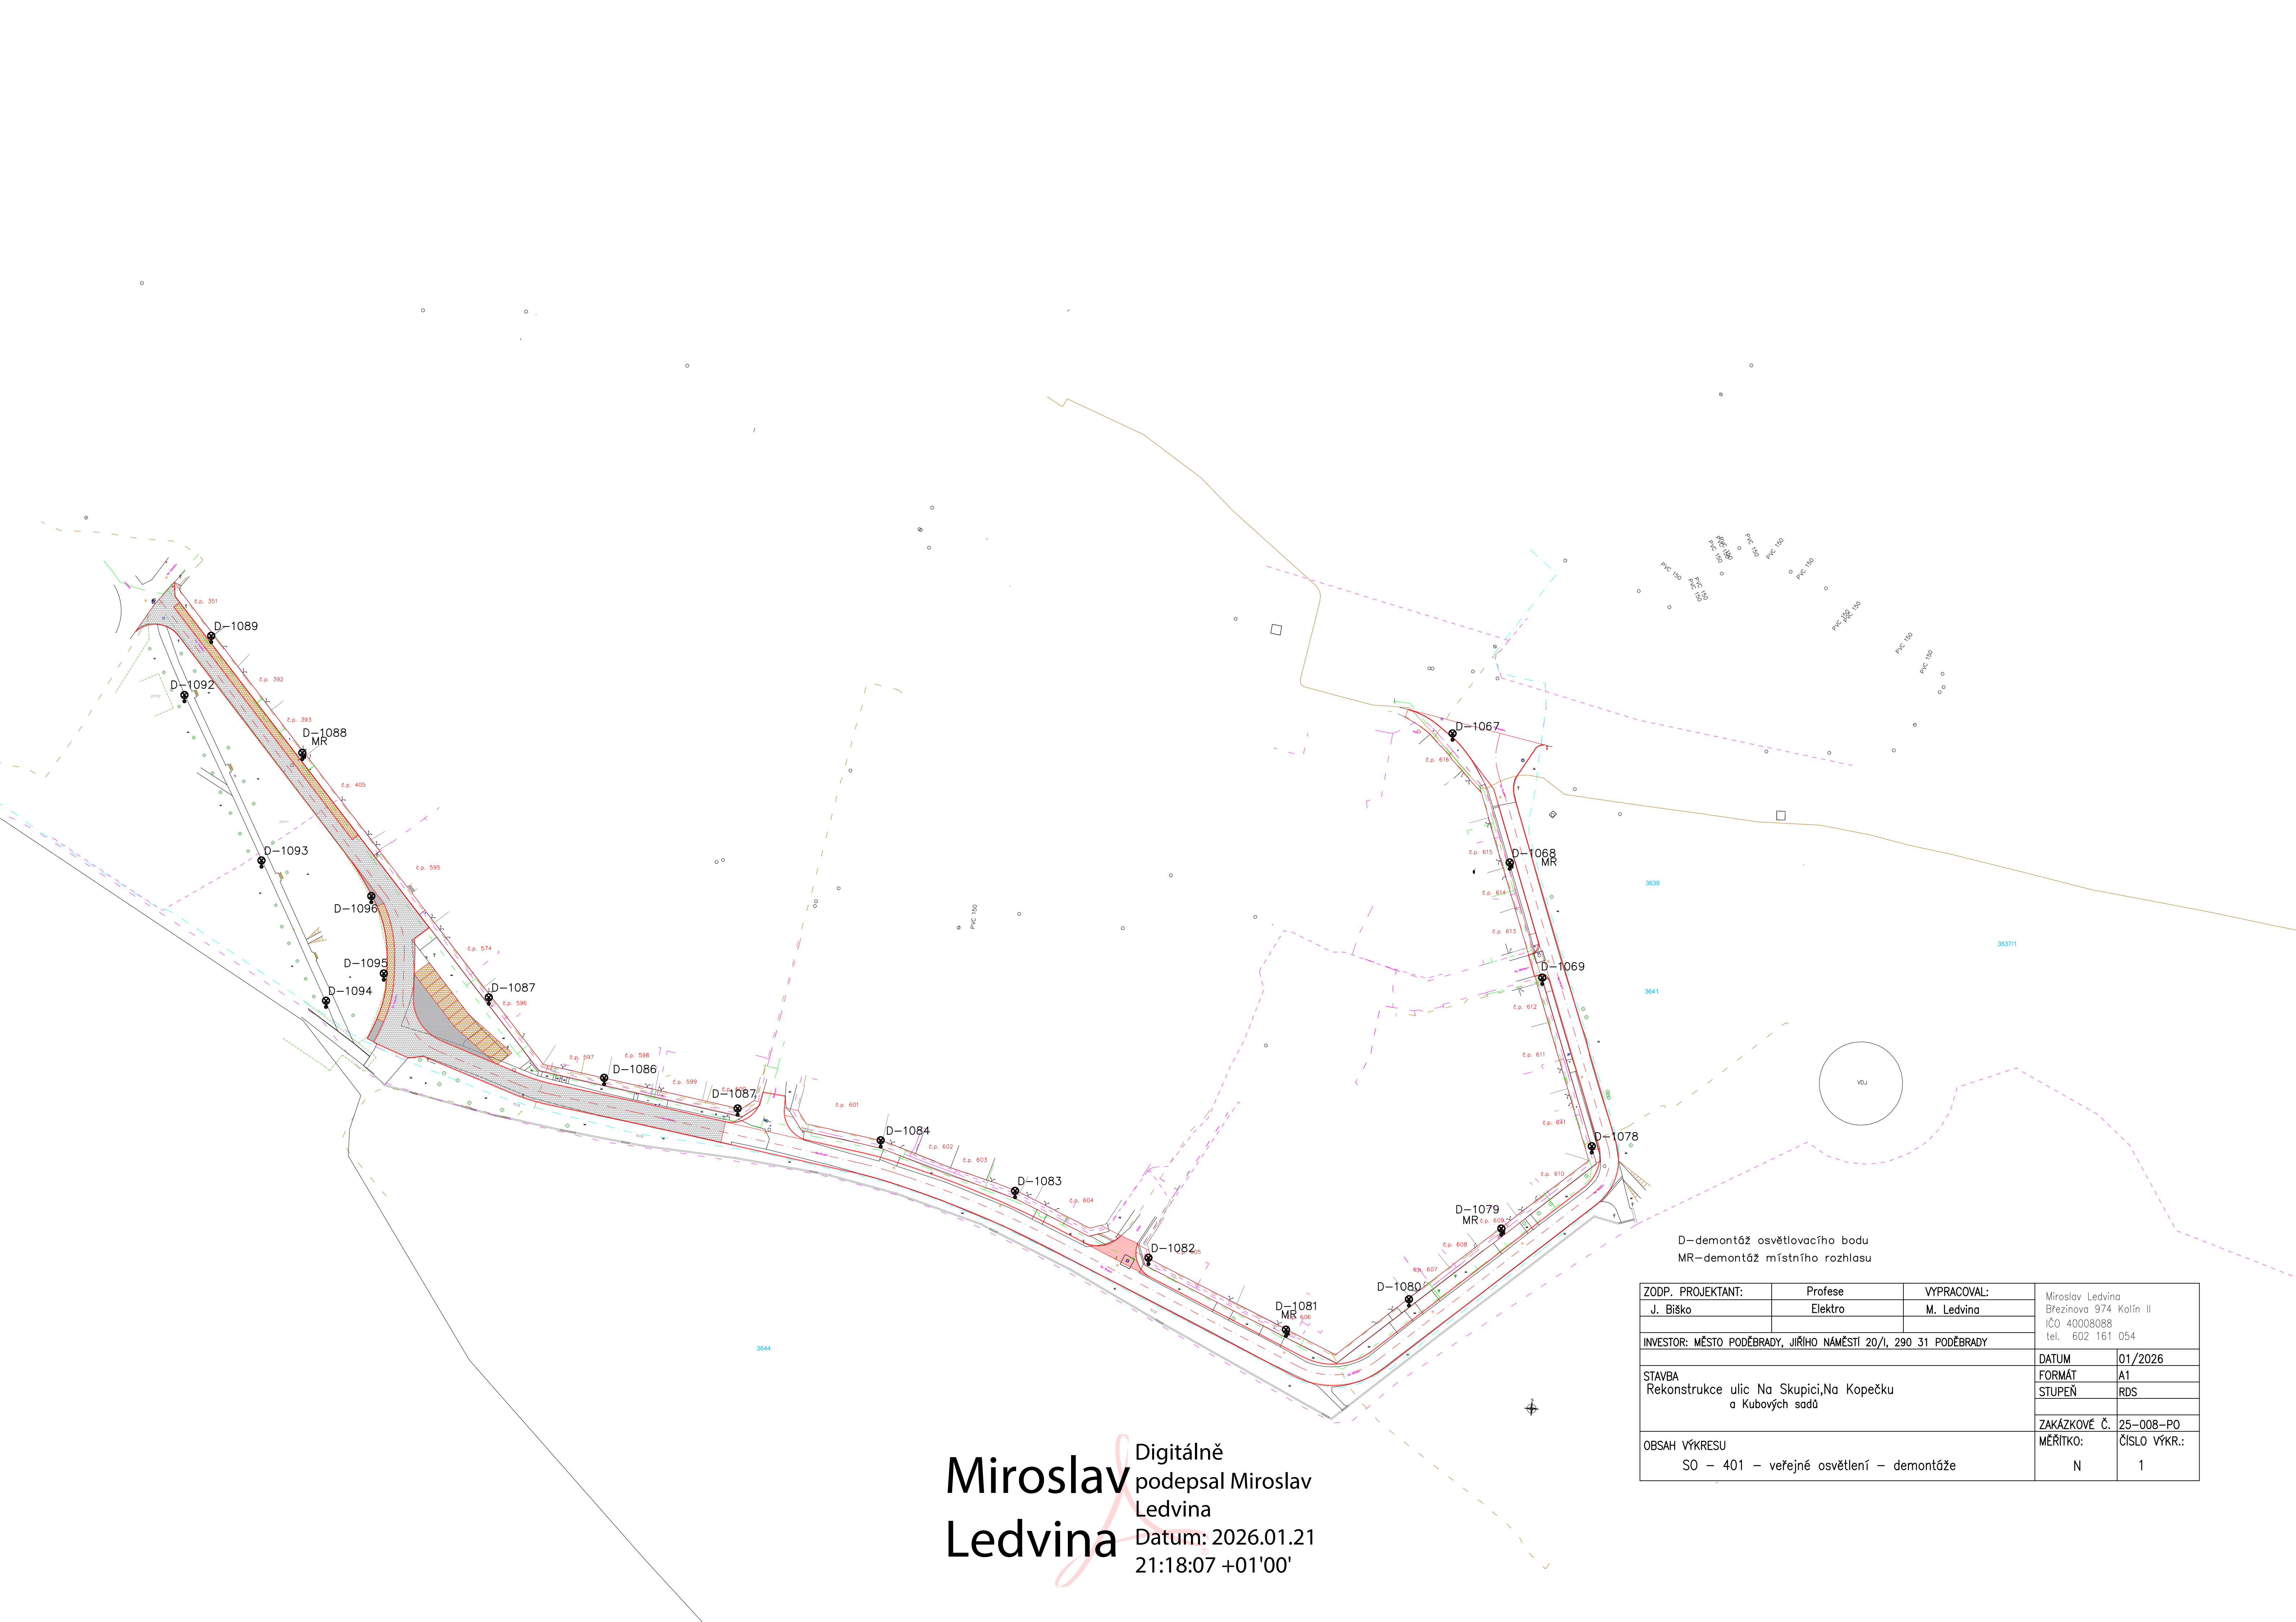

Miroslav Ledvina

Digitálně
podepsal Miroslav
Ledvina
Datum: 2026.01.21
21:18:07 +01'00'

D - demontáž osvětlovacího bodu
MR - demontáž místního rozhlasu

ZODP. PROJEKTANT:	Profese	VYPRACOVAL:	Miroslav Ledvina Březinova 974 Kolín II IČO 40008088 tel. 602 161 054	
J. Biško	Elektro	M. Ledvina		
INVESTOR: MĚSTO PODĚBRADY, JIŘÍHO NÁMĚSTÍ 20/I, 290 31 PODĚBRADY				
STAVBA Rekonstrukce ulic Na Skupici, Na Kopečku a Kubových sadů			DATUM	01/2026
			FORMÁT	A1
			STUPĚŇ	RDS
OBSAH VÝKRESU SO – 401 – veřejné osvětlení – demontáže			ZAKÁZKOVÉ Č.	25–008–PO
			MĚŘITKO:	ČÍSLO VÝKR.:
			N	1