


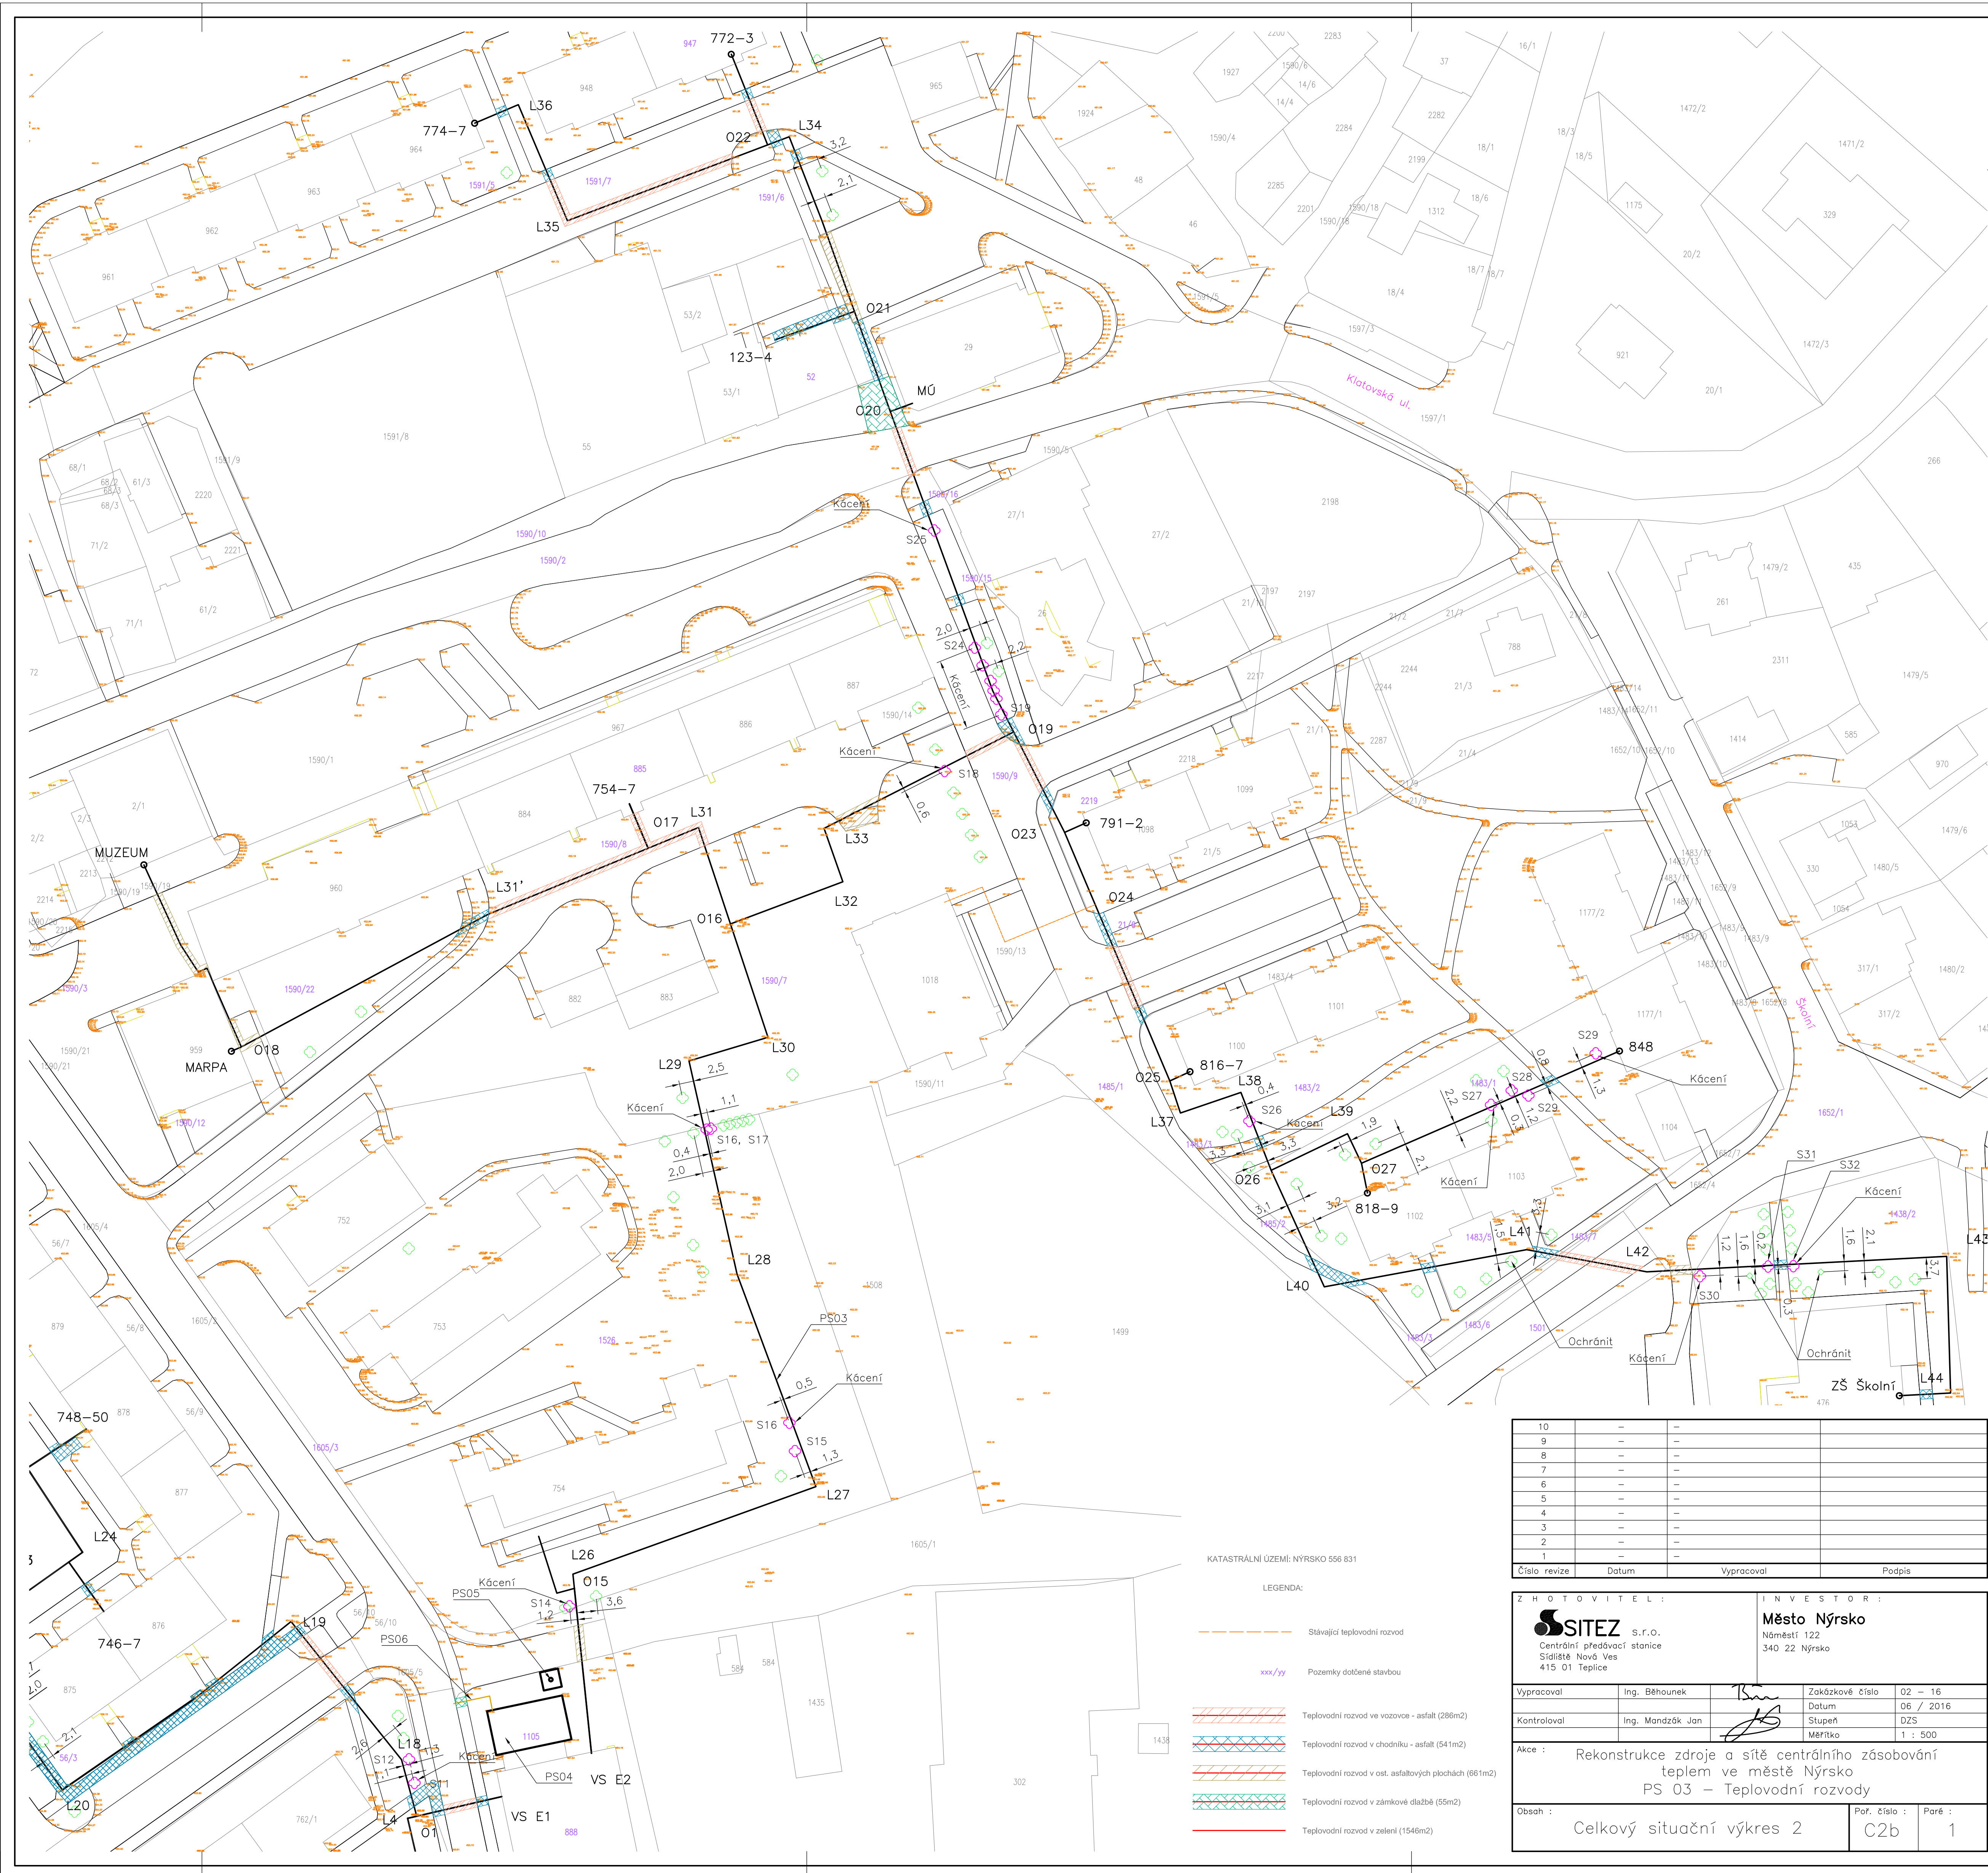

KATASTRÁLNÍ ÚZEMÍ: NÝRSKO 568 831

LEGENDA:

- Stávající teplovodní rozvod
- xxx/yy Pozemky dotčené stavbou
- Teplovodní rozvod ve vozovce - asfalt (286m²)
- Teplovodní rozvod v chodníku - asfalt (541m²)
- Teplovodní rozvod v ost. asfaltových plochách (661m²)
- Teplovodní rozvod v zámkové dlažbě (55m²)
- Teplovodní rozvod v zeleni (1546m²)

10	—	—	
9	—	—	
8	—	—	
7	—	—	
6	—	—	
5	—	—	
4	—	—	
3	—	—	
2	—	—	
1	—	—	
Číslo revize		Datum	Vypracoval Podpis

ZHOTOVITEL:		INVESTOR:	
SITEZ s.r.o. Centrální předávací stanice Sídliště Nová Ves 415 01 Teplice		Město Nýrsko Náměstí 122 340 22 Nýrsko	
Vypracoval	Ing. Běhounek	Zakázkové číslo	02 - 16
Kontroloval	Ing. Mandžek Jan	Datum	06 / 2016
Akce :		Stupeň	DZS
		Měřítko	1 : 500
Akce : Rekonstrukce zdroje a sítě centrálního zásobování teplem ve městě Nýrsko PS 03 – Teplovodní rozvody			
Obsah :		Poř. číslo :	Paré :
Celkový situační výkres 2		C2b	1