


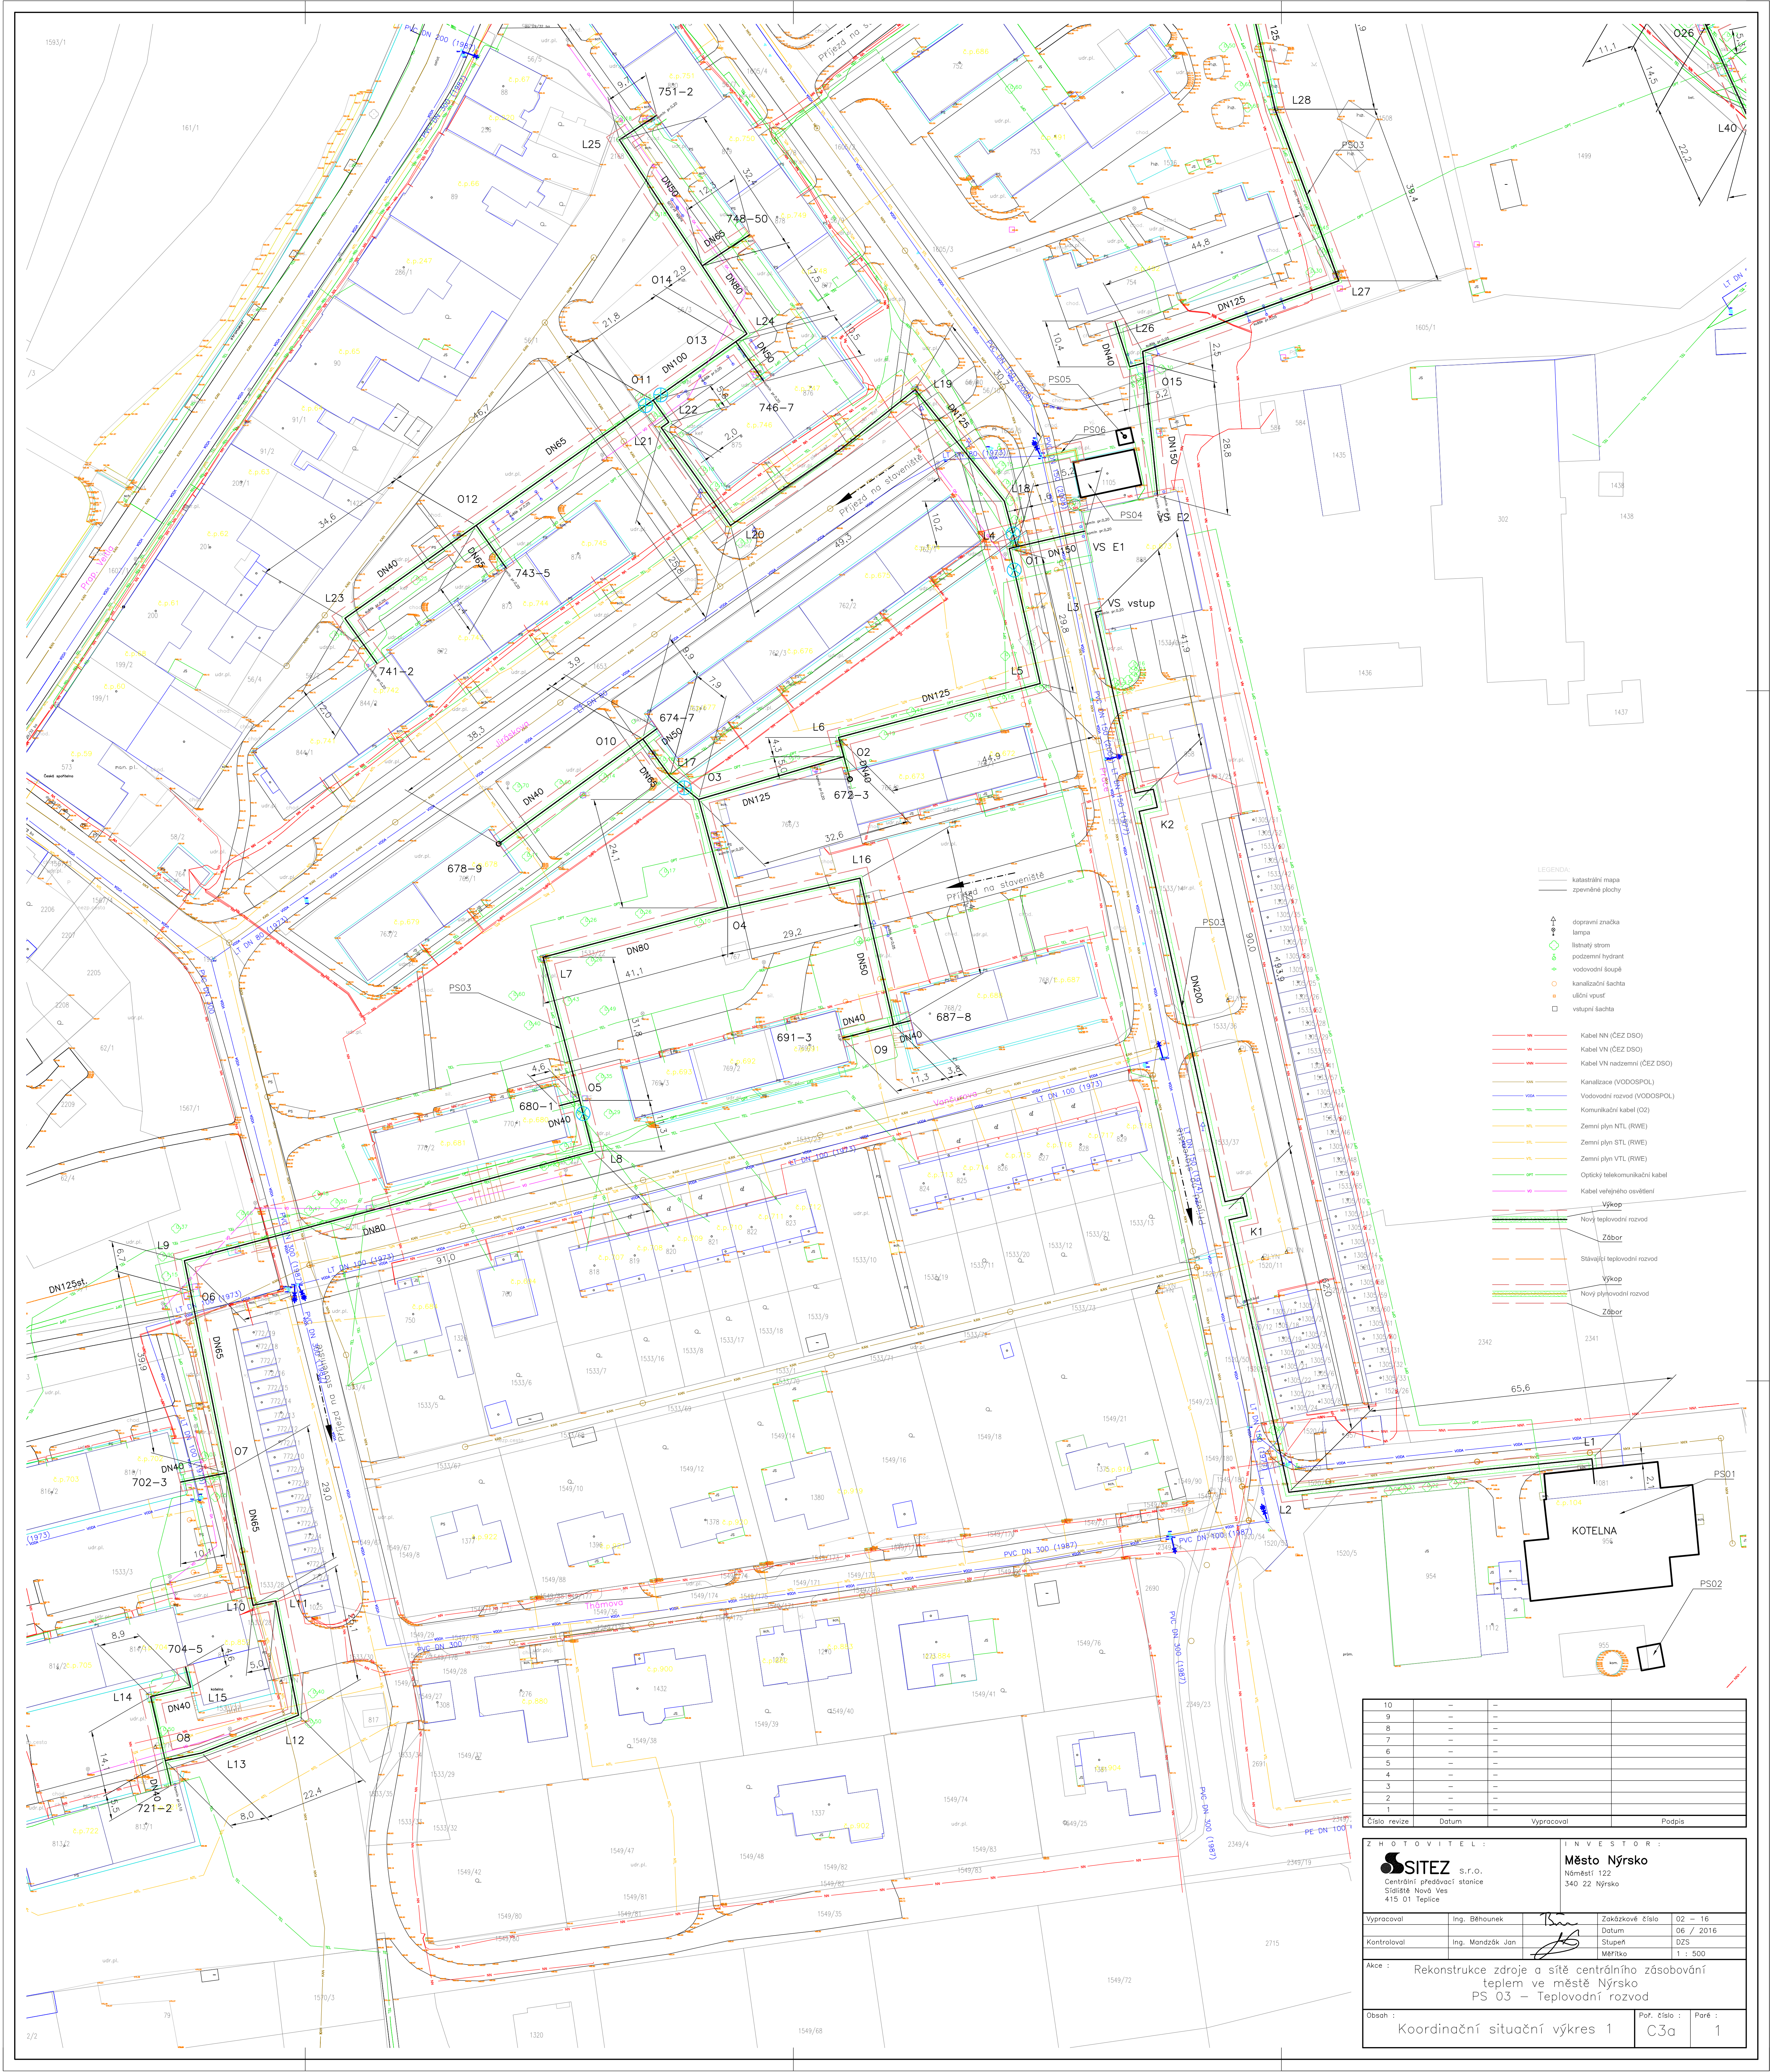

LEGENDA:

- katastrální mapa
- zpevněné plochy
- dopravní značka
- lampy
- lištiny stromů
- podzemní hydrant
- vodovodní řád
- kanalizační řád
- úložný vjezd
- vjezd

- Kabel NN (ČEZ DSO)
- Kabel VN (ČEZ DSO)
- Kabel VN (nastavení) (ČEZ DSO)
- Kanaalizační (VODOSPOL)
- Vodovodní rozvod (VODOSPOL)
- Komunikací kabel (K2)
- Zemní plyn NTL (RWE)
- Zemní plyn STL (RWE)
- Zemní plyn VTL (RWE)
- Optický telekomunikační kabel
- Kabel veřejného osvětlení
- Výkop
- Nový teplovodní rozvod
- Záběr
- Stávající teplovodní rozvod
- Výkop
- Nový plynovodní rozvod
- Záběr

10	—	—	—
9	—	—	—
8	—	—	—
7	—	—	—
6	—	—	—
5	—	—	—
4	—	—	—
3	—	—	—
2	—	—	—
1	—	—	—
Číslo revize	Datum	Vypracoval	Podpis

Zhotovitel:		Investor:	
SITEZ S.r.o. Centrální provozovna Sídliště Nová Ves 415 01 Teplice		Město Nýrsko Náměstí 122 340 22 Nýrsko	
Vypracoval	Ing. Běhounek	Zakázkové číslo	02 - 16
Kontroloval	Ing. Mandžuk Jan	Datum	06 / 2016
Akce:		Rekonstrukce zdroje a sítě centrálního zásobování teplem ve městě Nýrsko PS 03 – Teplovodní rozvod	
Obsah:		Koordinační situační výkres 1	
		Por. číslo:	C3a
		Paré:	1