


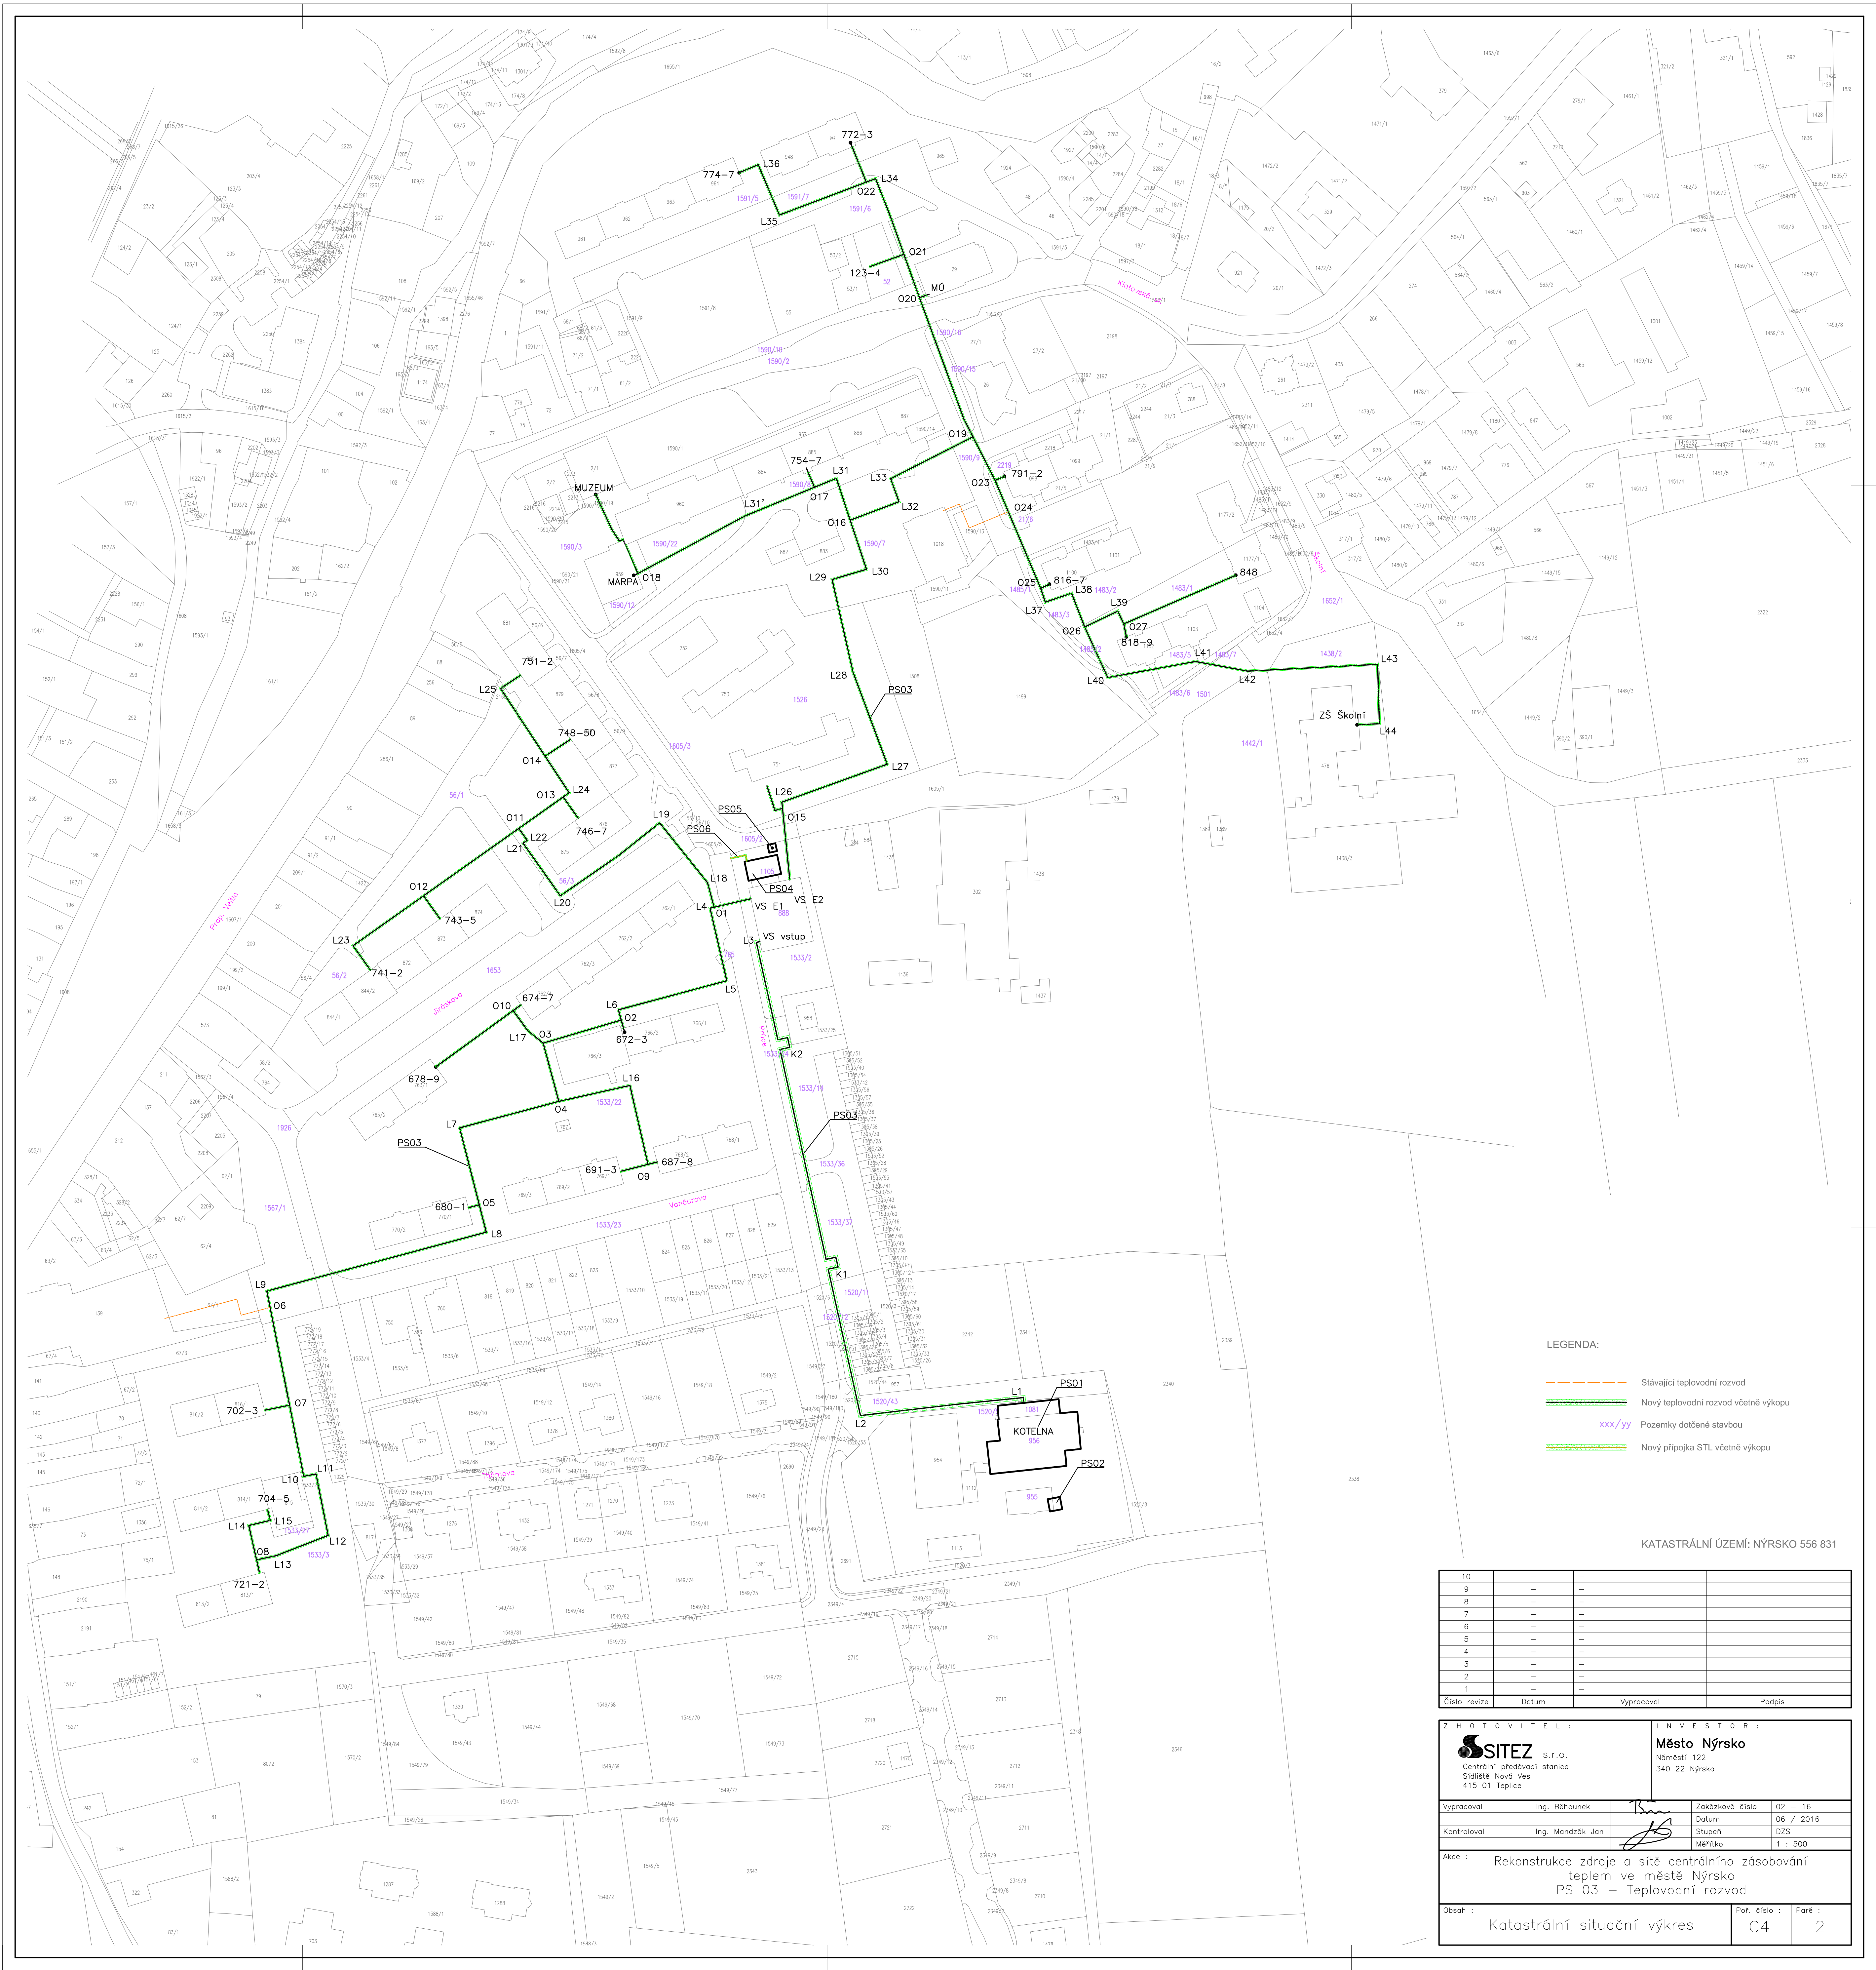

LEGENDA:

- Stávající teplovodní rozvod
- Nový teplovodní rozvod včetně výkopu
- xx/yy Pozemky dotčené stavbou
- Nový přípojka STL včetně výkopu

KATASTRÁLNÍ ÚZEMÍ: NYŘSKO 556 831

10	—	—	
9	—	—	
8	—	—	
7	—	—	
6	—	—	
5	—	—	
4	—	—	
3	—	—	
2	—	—	
1	—	—	
Číslo revize	Datum	Vypracoval	Podpis

Z H O T O V I T E L :		I N V E S T O R :	
SITEZ s.r.o. Centrální předávací stanice Sídliště Nové Ves 415 01 Teplice		Město Nyřsko Náměstí 122 340 22 Nyřsko	
Vypracoval	Ing. Běhounek	Zakázkové číslo	02 - 16
Kontroloval	Ing. Mandžák Jan	Datum	06 / 2016
Akce :		Město Nyřsko	
Rekonstrukce zdroje a sítě centrálního zásobování teplem ve městě Nyřsko PS 03 – Teplovodní rozvod		Měřítko 1 : 500	
Obsah :		Por. číslo : Katastrální situační výkres	
		Pore : C4 2	