


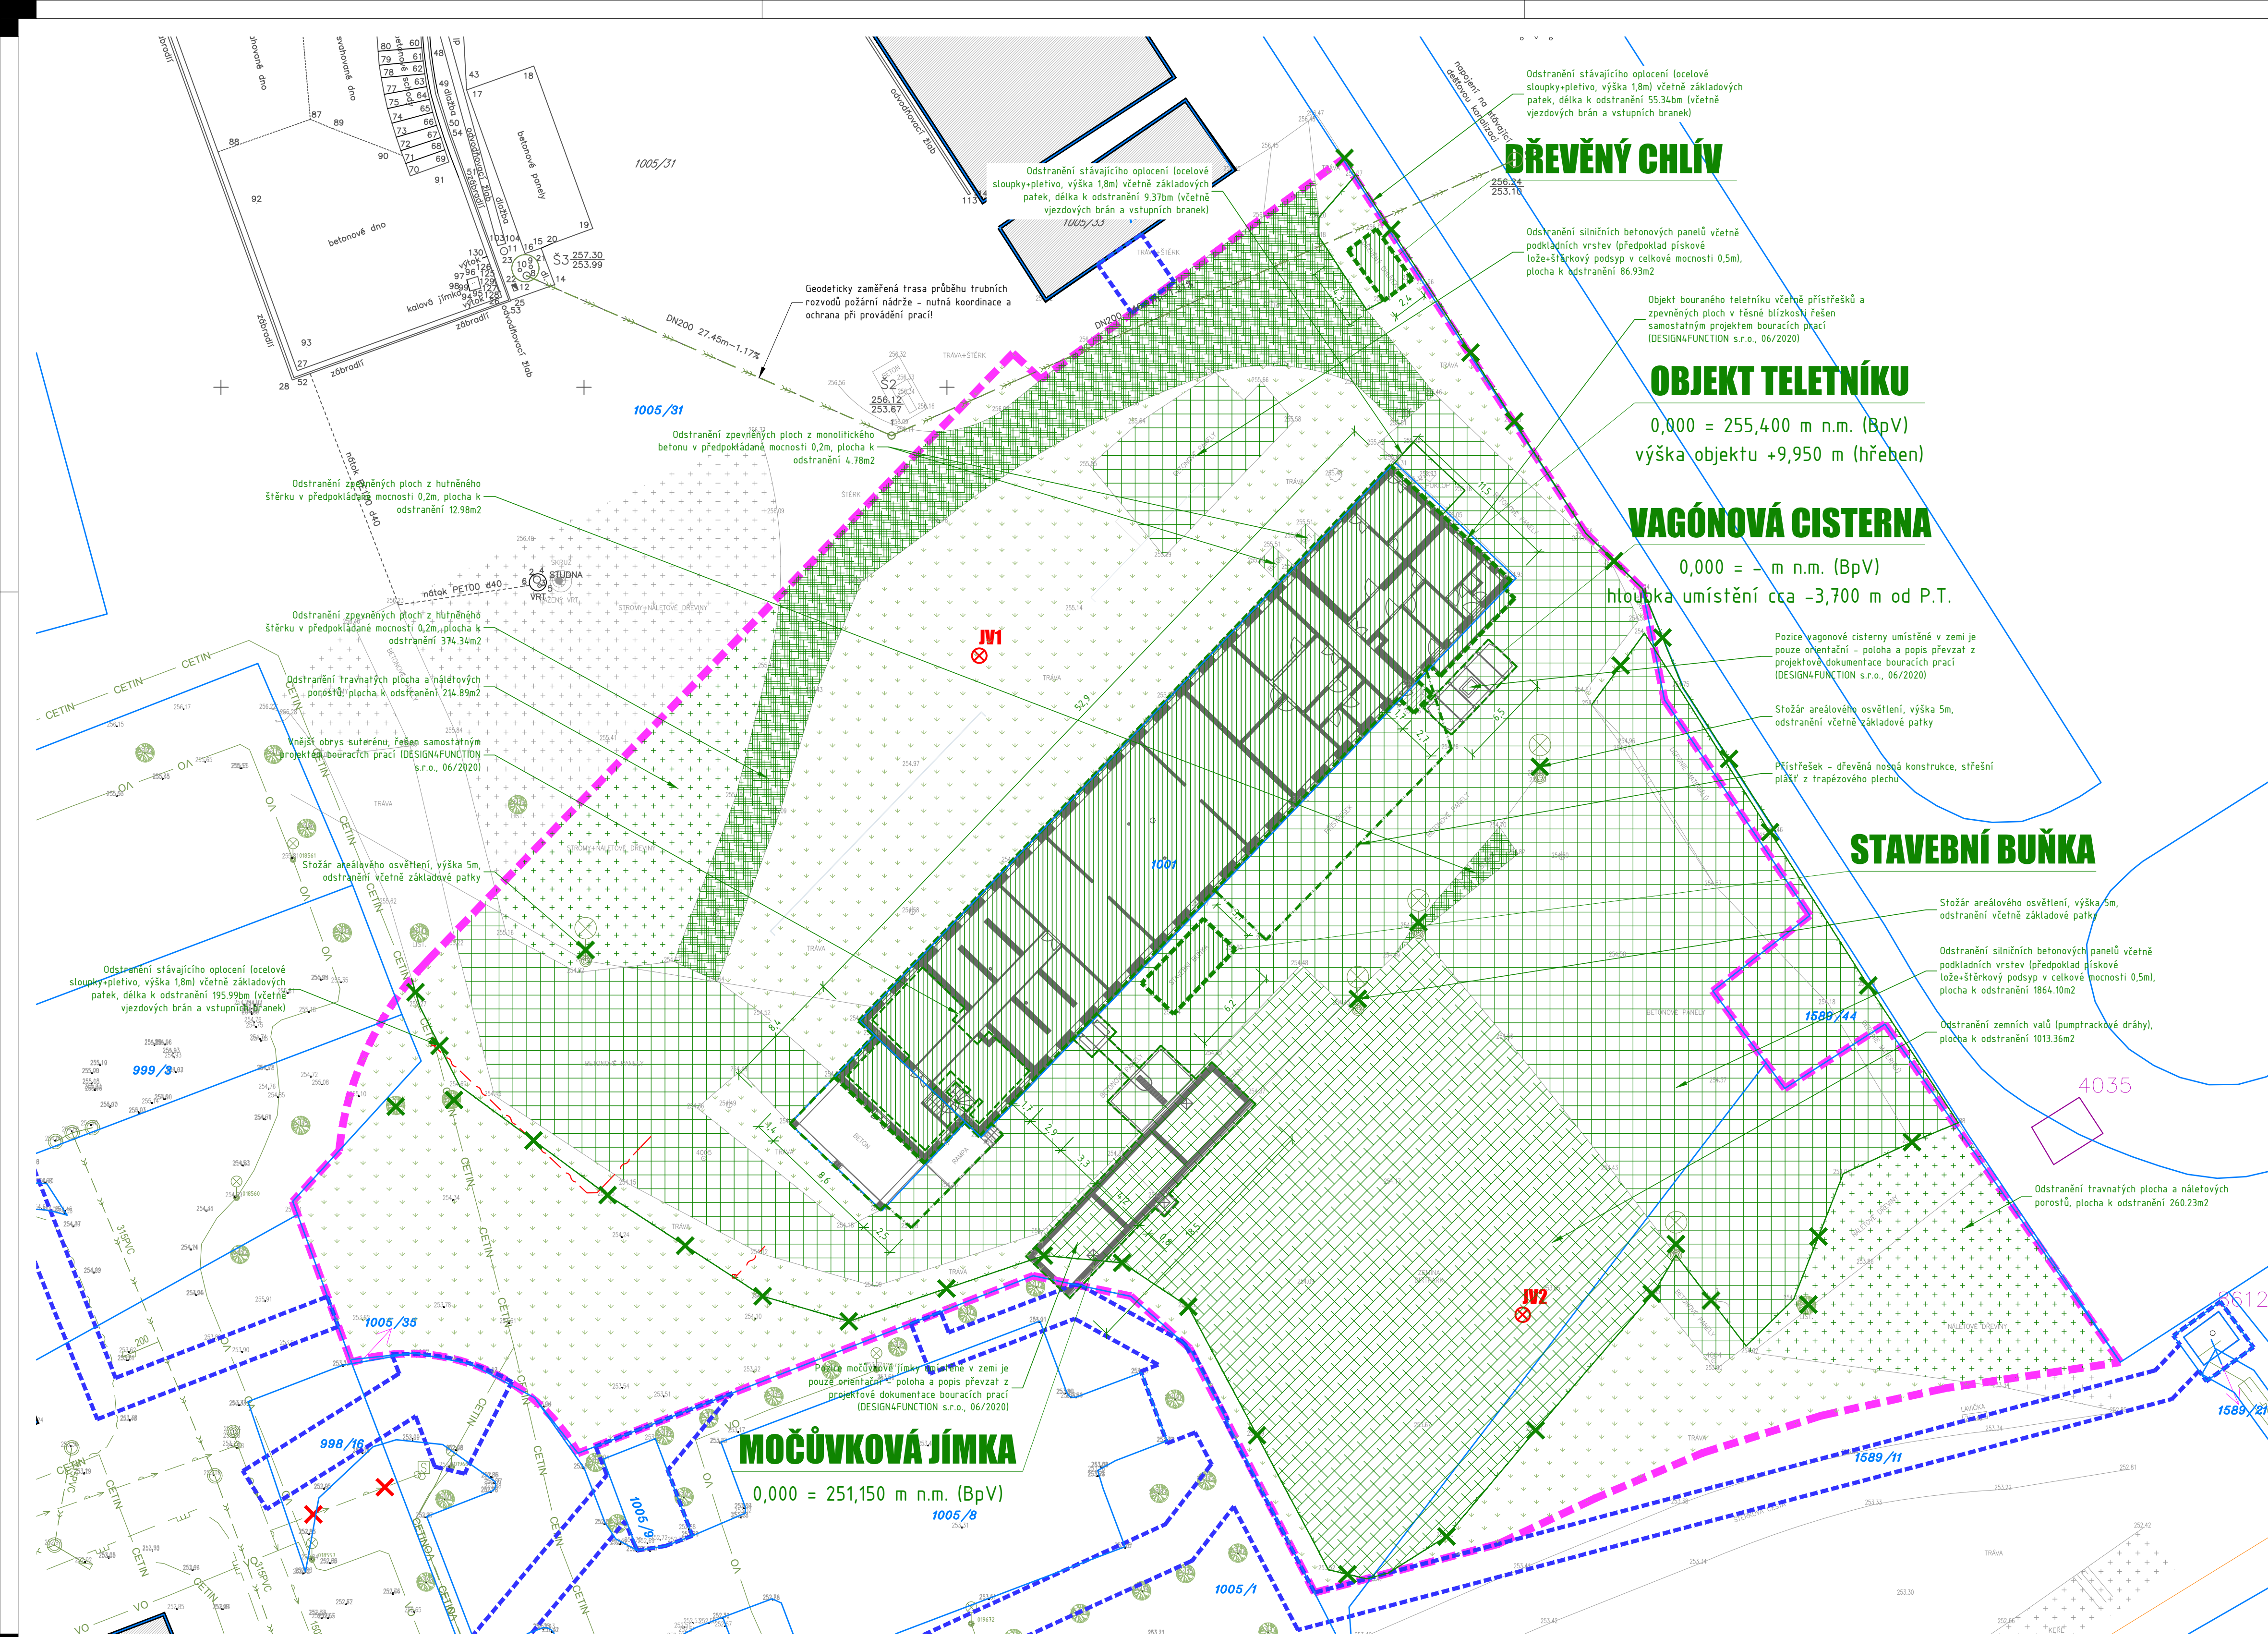

LEGENDA PLOCH A ZNAČEK

OBJEKTY - HLAVNÍ HMOTA	
OBJEKTY - BALKÓNY, PRÍSTŘEŠKY	
OBJEKTY - PODZEMNÍ (SKLEPY, KOLEKTORY ATO.)	
OBJEKTY - DEMOLOVANÉ	
KOMUNIKACE - DEMOLOVANÉ - SILNIČNÍ BETONOVÉ PANELE	
KOMUNIKACE - DEMOLOVANÉ - MONOLITICKÝ BETON	
KOMUNIKACE - DEMOLOVANÉ - HUTNĚNÁ ŠTĚRKOVÁ NAVÁŽKA	
ZELEŇ - TRÁVNÍK	
ZELEŇ - DEMOLOVANÉ - NÁLETOVÉ DŘEVINY	
ZELEŇ - DEMOLOVANÉ - TERÉNNÍ NAVÁŽKY	
STROMY	
HRANICE ŘEŠENÉHO ÚZEMÍ - HLAVNÍ	
HRANICE ŘEŠENÉHO ÚZEMÍ - VEDELEJŠÍ	
HRANICE POZEMKŮ DLE KATASTRU NEMOVITOSTÍ	
PARCELNÍ ČÍSLO DLE KATASTRU NEMOVITOSTÍ	
GEODETICKÉ ZAMĚŘENÍ	
VÝŠKOVÁ ABSOLUTNÍ HODNOTA TERÉNU	
VENKOVNÍ SVÍTIDLO	
HYDRANT PODZEMNÍ / NADZEMNÍ	
RUŠENÉ OBJEKTY	
OPLOCNÍ - DEMOLOVANÉ - BEZ ROZLIŠENÍ	

INŽENÝRSKÉ SÍTĚ

PLYNOVOD - STŘEDOTLAKÝ	
KANALIZACE - DEŠŤOVÁ	
KANALIZACE - SPLAŠKOVÁ	
KANALIZACE - JEDNOTNÁ	
VODOVOD - PITNÁ VODA	
SLABOPROUD - SPRÁVCE	
SLABOPROUD - CETIN	
SILNOPROUD - NÍZKÉ NAPĚTÍ PODZEMNÍ	
SILNOPROUD - NÍZKÉ NAPĚTÍ NADZEMNÍ	
SILNOPROUD - VEŘEJNÉ OSVĚTLENÍ	

POZNÁMKY

- PRŮBĚH SÍTĚ JE POUZE SMĚRNÝ A PRO VEŠKERÉ ZEMNÍ A VÝKOPOVÉ PRÁCE JE NUTNO VYTÝČIT SKUTEČNÝ PRŮBĚH A OZNÁMIT SPRÁVCŮM ZAČÁTEK STAVBY
- VÝKRES NEZAHRAUJE SKRYTÉ AREÁLOVÉ SÍTĚ, KTERÉ NEJSOU VEDENY V EVIDENCI SPRÁVCŮ SÍTĚ
- ZAKRESLENÍ STÁVAJÍCÍCH INŽENÝRSKÝCH SÍTĚ VYCHÁZÍ Z PODKLADŮ SPRÁVCŮ JEDNOTLIVÝCH SÍTĚ PŘEDPOKLADU DODRŽENÍ PROSTOROVÉ NORMY ČSN 73 6005
- ZA VYTÝČENÍ, OCHRANU A ZAJIŠTĚNÍ FUNKČNOSTI NESE ZODPOVĚDNOST VÝŠŠÍ DODAVATEL STAVBY, VEŠKERÉ PRÁCE V OCHRANNÝCH PÁSMECH INŽENÝRSKÝCH SÍTĚ ŘÍDÍ A KOORDINUJE VÝŠŠÍ DODAVATEL STAVBY
- ZAKRESLENÁ KABELOVÁ VEDENÍ URČUJÍ TRASU KABELŮ, NIKOLI POČET KABELŮ
- VEŠKERÉ VÝČÍSLENÉ PLOCHY V LEGENDÁCH JSOU POUZE INFORMATIVNÍ A JE NUTNO JE PŘEKONTROLOVAT

0,000 = - m n. m. B.p.v.
generální projektant projektant části číslo pare

A99 Atelier 99 s.r.o.
Purkyňova 71/99
612 00 Brno

architekt	Ing. arch. Jiří Beňach	vypracoval	Ing. Jan Čermák
HIP	Ing. Ivana Ambrožová	kontroloval	Ing. Marek Vrba
ved. projektant	Ing. Jan Čermák	zodp. projektant	Ing. Martin Jeřábek
stavebník	Městská část Praha - Dubč, Starodubečská 401/36, 10700 Praha 10		

MATEŘSKÁ ŠKOLA PRAHA - DUBČ

název stavby

objekt **10 100 - PŘÍPRAVA ÚZEMÍ A HTÚ**

část **D - DOKUMENTACE OBJEKTU**

název dokumentu **PŘÍPRAVA ÚZEMÍ - BOURACÍ PRÁCE** číslo přílohy **101**

zakázka A-20-01

datum 06/2021

stupeň DPS

měřítka 1:250