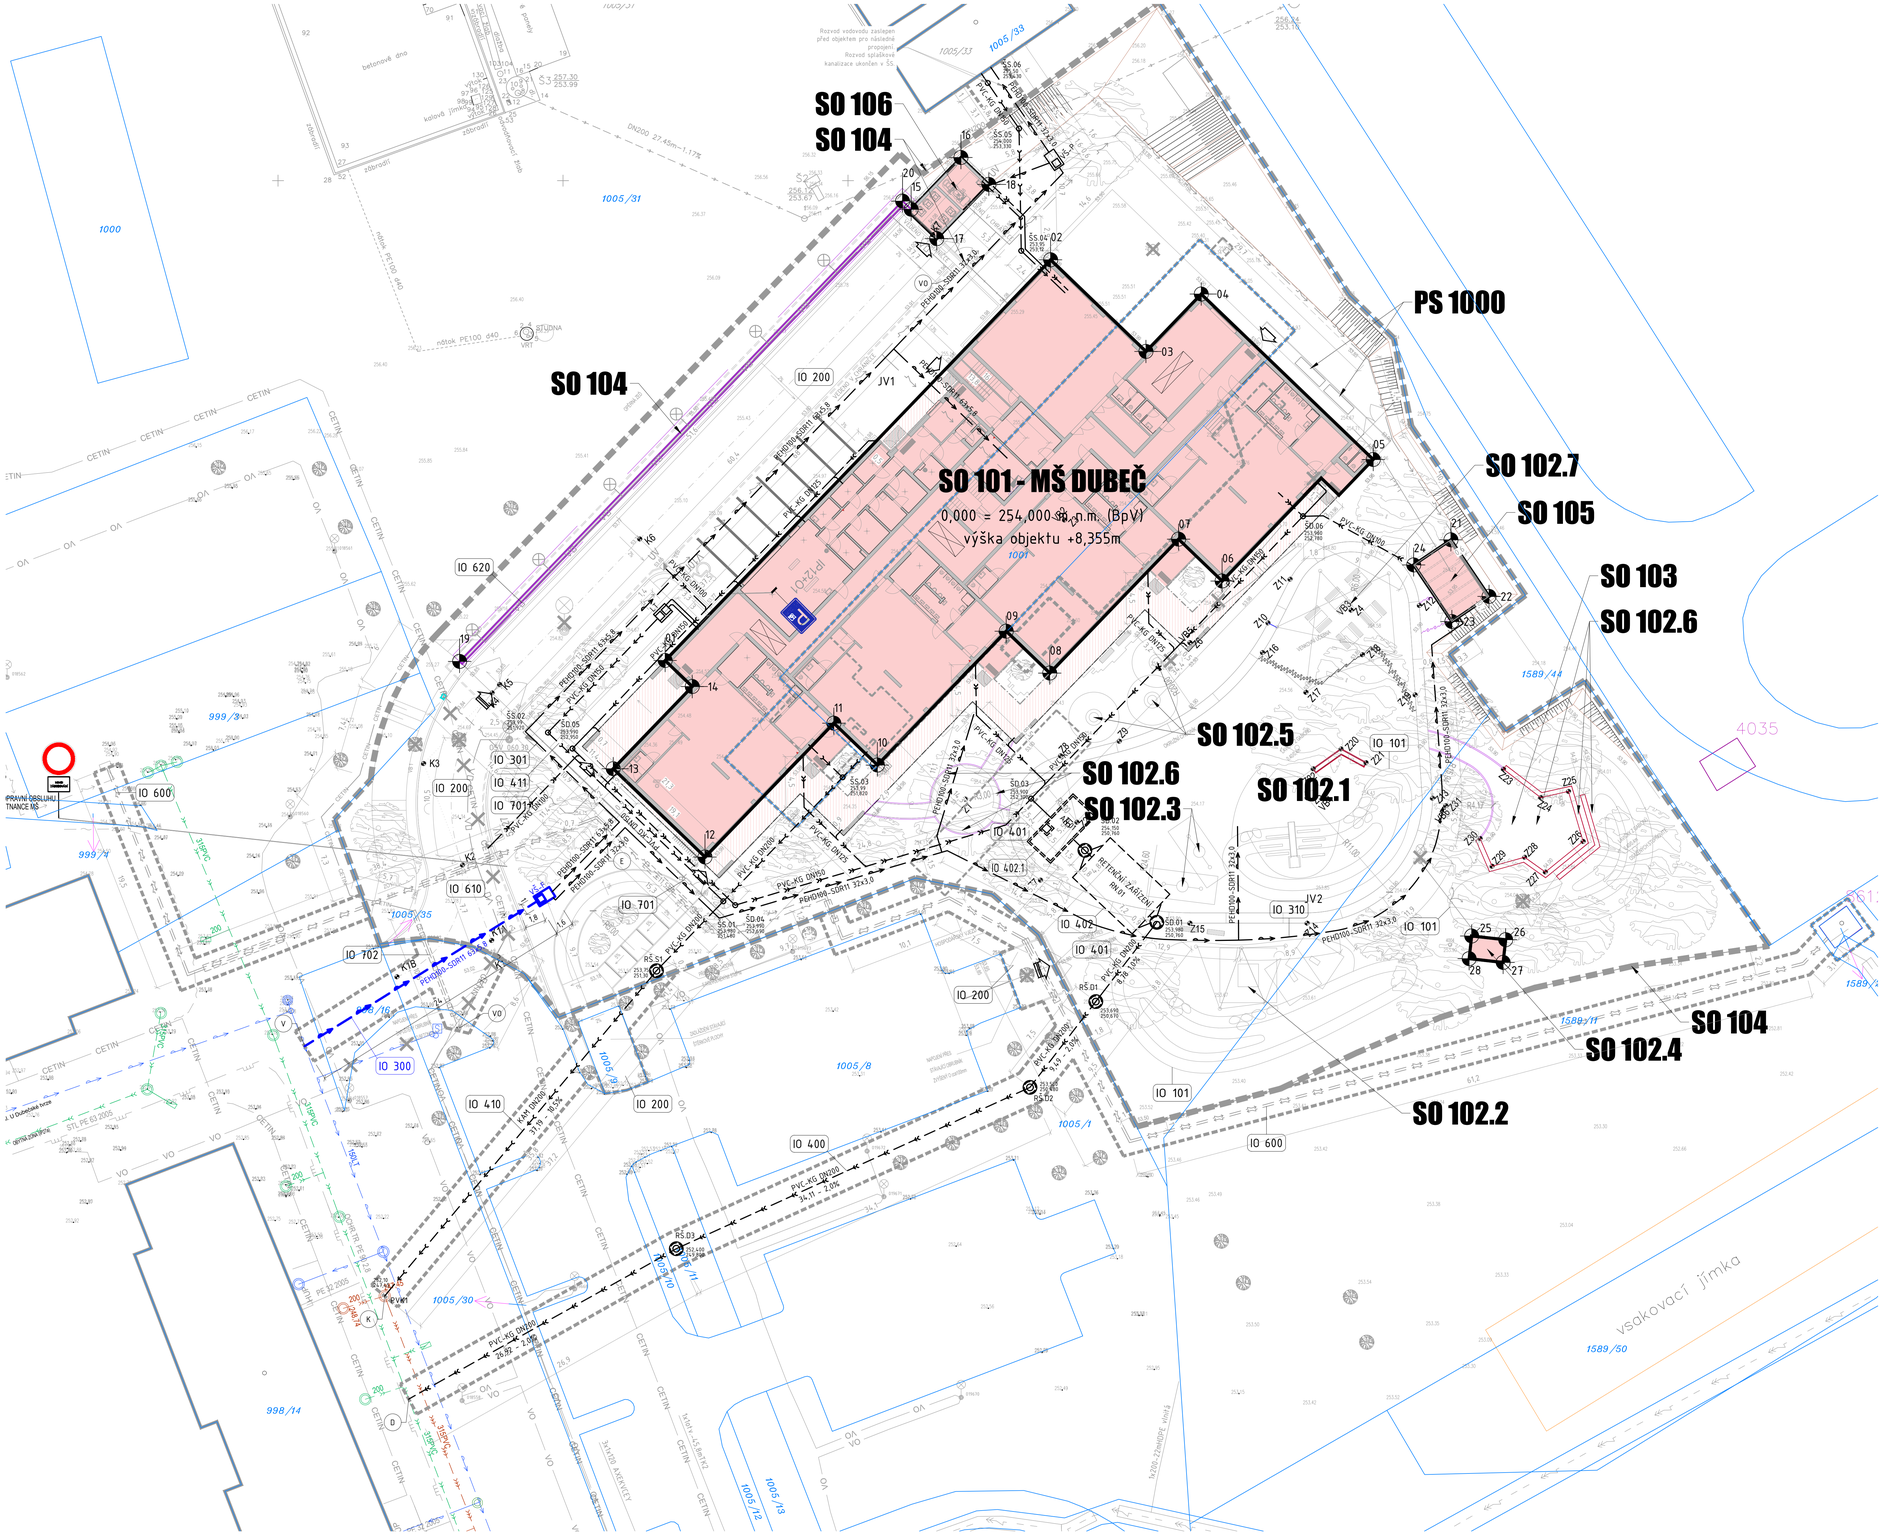
SO 101 - MŠ DUBEČ
0,000 = 254,000 m.n.m. (BpV)
výška objektu +8,355m
SO 106
SO 104
PS 1000
SO 102.7
SO 105
SO 103
SO 102.6
SO 102.5
SO 102.6
SO 102.3
SO 102.1
SO 104
SO 102.4
SO 102.2
IO 200
IO 620
IO 600
IO 301
IO 411
IO 701
IO 610
IO 702
IO 300
IO 410
IO 400
IO 401
IO 402
IO 402.1
IO 310
IO 101
IO 200
JV1
JV2
PVC-KG DN200
PEHDTOO-SDR17 32x3,0
PVC-KG DN315
PVC-KG DN160
PVC-KG DN125
