


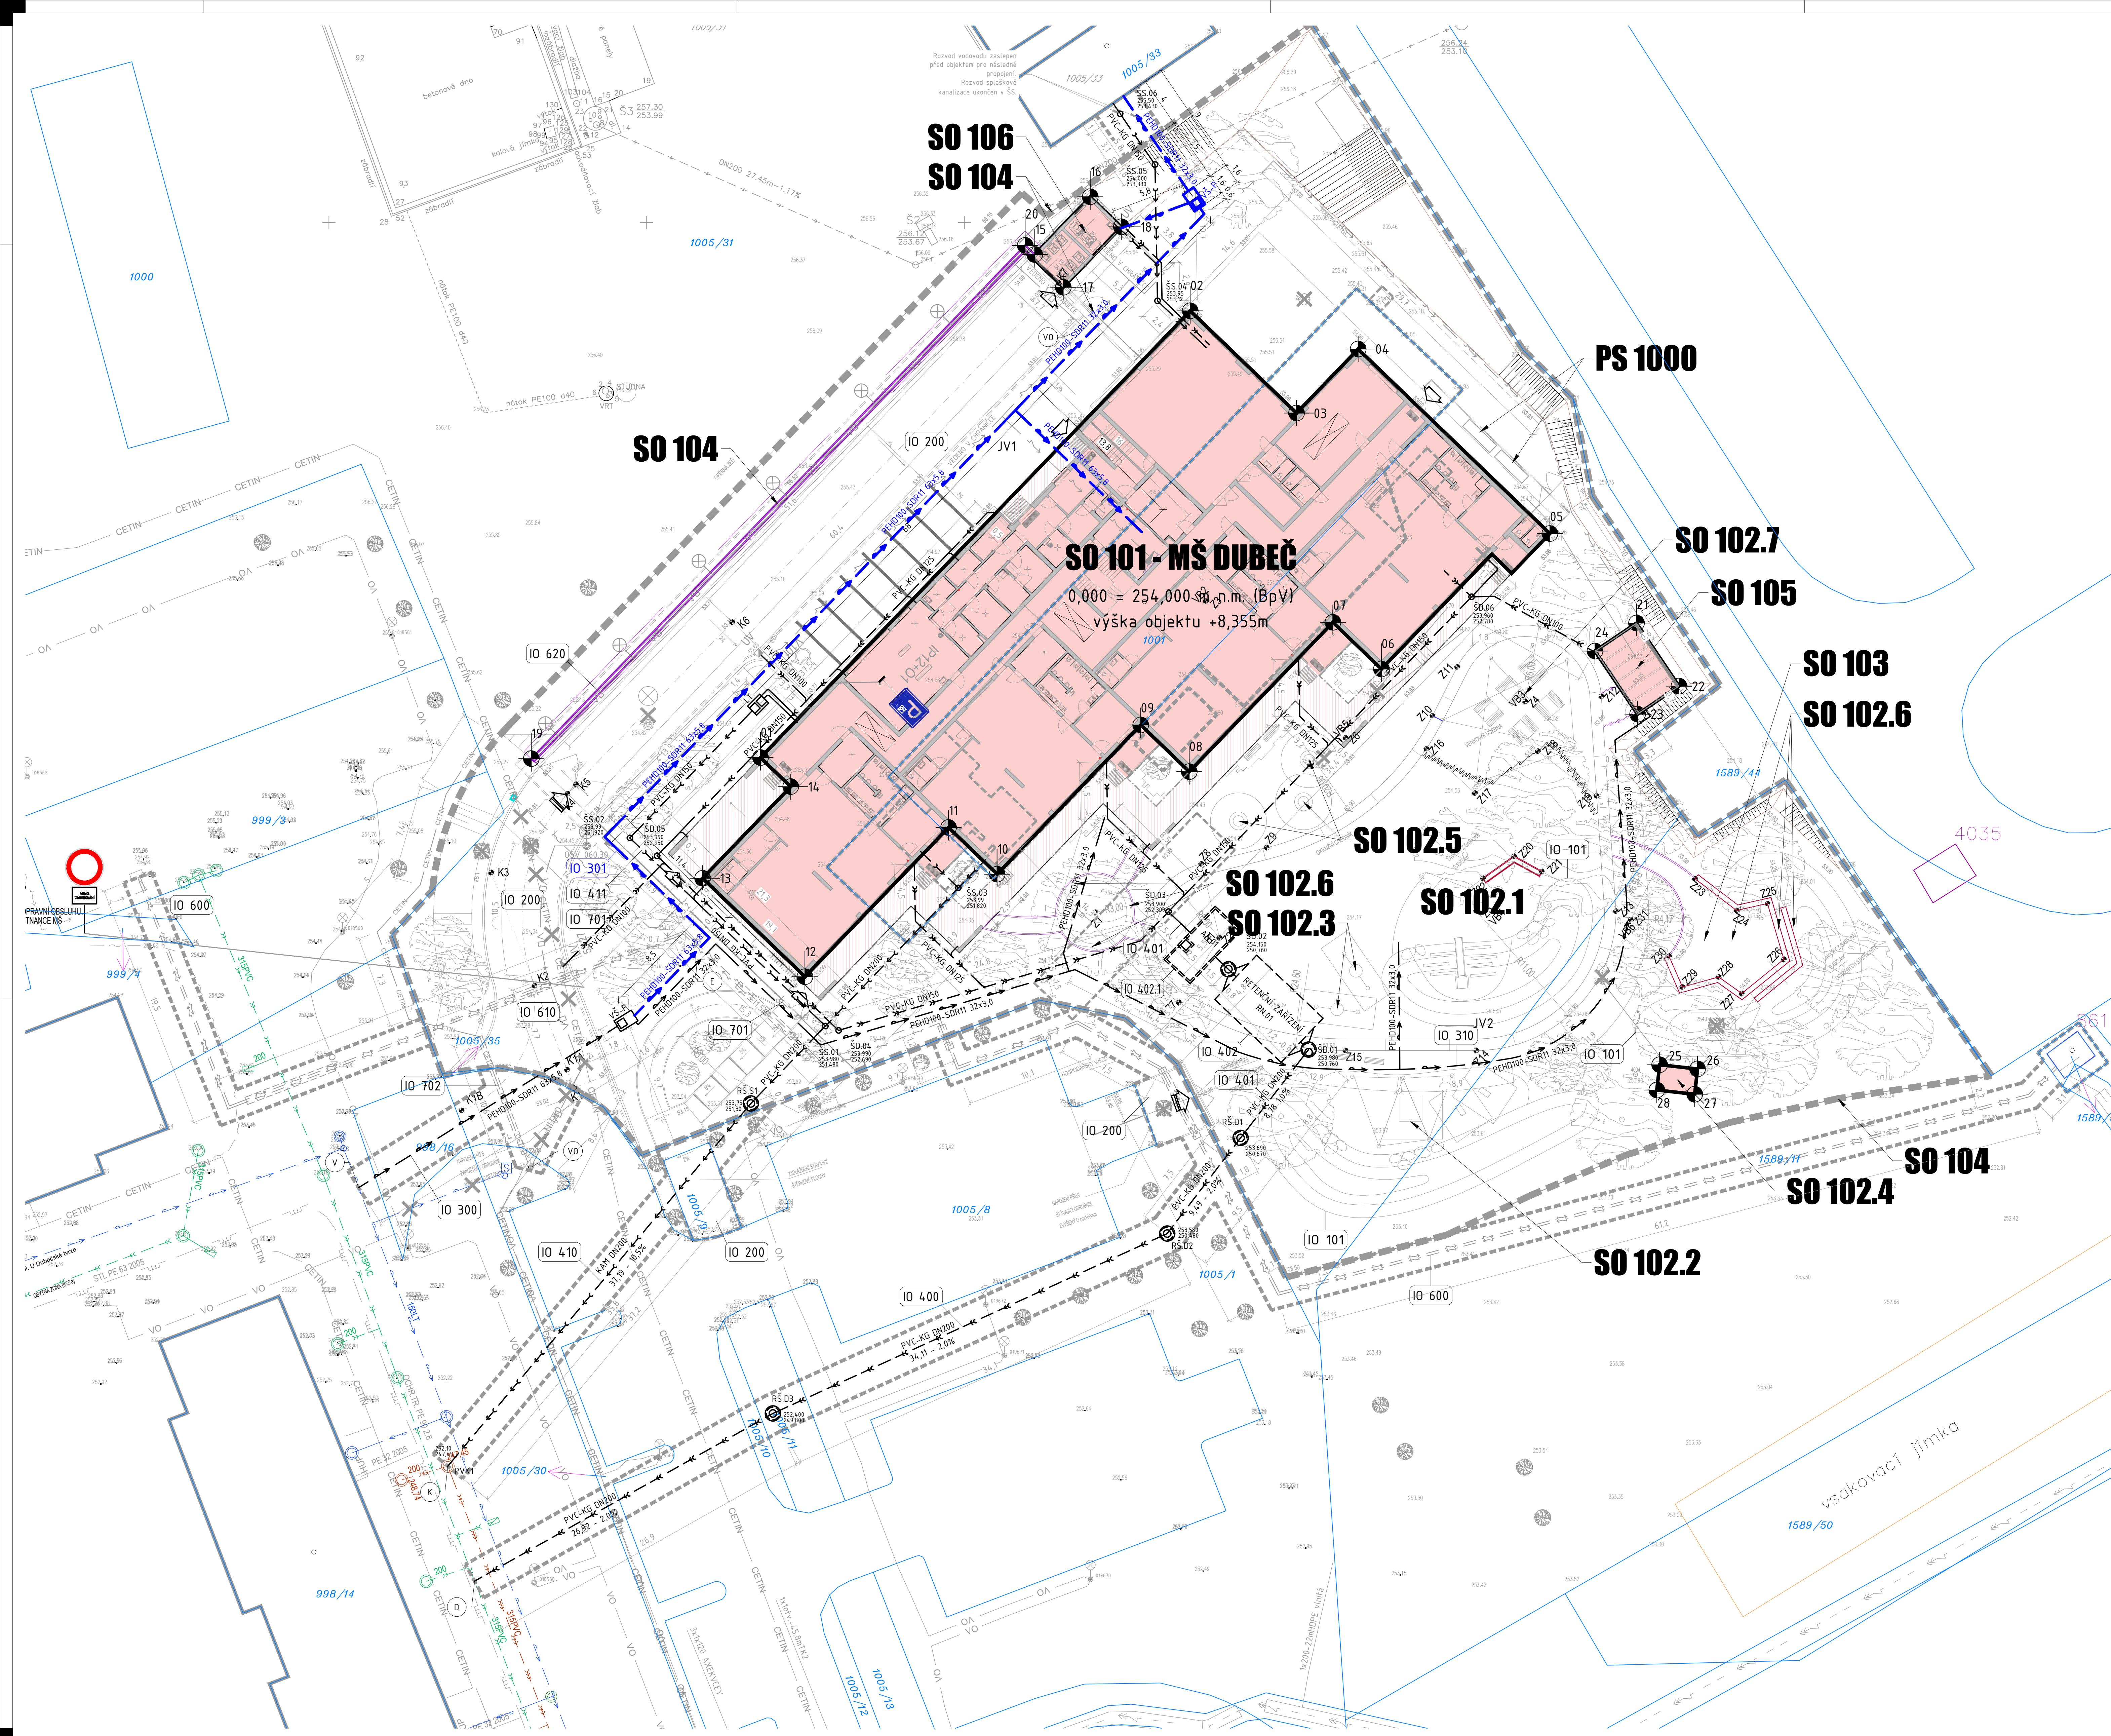

OBJEKTY STAVBY					
DZN.	NÁZEV	ZASTAVĚNÁ PLOCHA	OBESTAVĚNÝ PROSTOR	NULA OBJEKTU	NEJVYŠŠÍ BOD OBJEKTU
SO 101	MATEŘSKÁ ŠKOLA	1 739,30 m²	8 514,50 m²	254,00	+8,355 m
SO 102	ZAHRADA MATEŘSKÉ ŠKOLY - HEJNÉ PRVKY	-	-	-	-
SO 102.1	MLHOVISTÉ SE SKLUZAVKOU	55,69 m²	-	-	-
SO 102.2	PÍSKOVISTÉ S PROLÉZAČKAMI	85,85 m²	-	-	-
SO 102.3	HOUPAČKY	28,78 m²	-	-	-
SO 102.4	ZAHRADNÍ DOMEK PRO DĚTI	6,00 m²	9,00 m²	-	-
SO 102.5	ZEMNÍ TRAMPOLÍN	45,82 m²	-	-	-
SO 102.6	ZAHRADNÍ VYBAVENÍ	16,97 m²	-	-	-
SO 102.7	VENKOVNÍ UČEBNA	***** m²	-	-	-
SO 103	AMFITEÁTR	***** m²	-	-	-
SO 104	OPLOCENÍ	-	-	-	+180 m
SO 105	SKLAD ZAHRADNÍHO NÁBYTKU	23,59 m²	73,85 m²	253,95	+280 m
SO 106	PRÍSTŘEŠEK NA ODPAVKY A ZAHRADNÍ TECHNIKU	22,44 m²	68,45 m²	254,08	+265 m
INŽENÝRSKÉ OBJEKTY					
IO 100	PŘÍPRAVA ÚZEMÍ, TERÉNNÍ ÚPRAVY	IO 402.1	AKUMULAČNÍ NÁDRŽ		
IO 101	KONEČNÉ TERÉNNÍ ÚPRAVY	IO 410	PŘÍPOJKA KANALIZACE SPLAŠKOVÉ		
IO 200	KOMUNIKACE A ZPEVNĚNÉ PLOCHY	IO 411	VENKOVNÍ ROZVODY KANALIZACE SPLAŠKOVÉ		
IO 300	PŘÍPOJKA VODOVODU	IO 600	PŘÍPOJKA SILNOPROUDU		
IO 301	VENKOVNÍ ROZVODY VODOVODU	IO 610	VEŘEJNÉ VENKOVNÍ OSVĚTLENÍ		
IO 310	PÁTERNÍ ROZVODY ZÁVLHNOVÉ VODY	IO 620	ROZVODY VENKOVNÍHO OSVĚTLENÍ		
IO 400	PŘÍPOJKA KANALIZACE DEŠŤOVÉ	IO 701	VENKOVNÍ ROZVODY SLABOPROUDU		
IO 401	VENKOVNÍ ROZVODY KANALIZACE DEŠŤOVÉ	IO 702	PŘELOŽKA CETIN		
IO 402	RETENČNÍ NÁDRŽ	IO 800	SADOVÉ ÚPRAVY		
PROVODNÍ SOUBORY					
PS 1000	TEPELNÁ ČERPADLA				
PS 2000	GASTROTECHNOLOGIE				

LEGENDA PLOCH A ZNAČEK	
OBJEKTY - HLAVNÍ HMOTA	NOVÉ
OBJEKTY - BALKÓNY, PŘÍSTŘEŠKY	STÁVAJÍCÍ
OBJEKTY - PODZEMNÍ (SKLEPY, KOLEKTORY ATD.)	
OBJEKTY - DEMOLOVANÉ	
STROMY	
HRANICE ŘEŠENÉHO ÚZEMÍ - HLAVNÍ	
HRANICE ŘEŠENÉHO ÚZEMÍ - VEDLEŠÍ	
HRANICE POZEMNÍ DLE KATASTRU NEMOVITOSTÍ	
PARKETNÍ ČÍSLO DLE KATASTRU NEMOVITOSTÍ	
GEODETICKÉ ZAMĚŘENÍ	
VÝŠKOVÁ ABSOLUTNÍ HODNOTA TERÉNU	
VSTUP	
VJEZD	
JTSK SOUDRANICE	
VENKOVNÍ SVÍTIDLO	
HYDRANT PODZEMNÍ / NADZEMNÍ	
RUŠENÉ OBJEKTY	
ROZHLÍDELO TROJÚHELNÍKY	
OPLOCENÍ - BEZ ROZČLENĚNÍ	
HRANICE POŽÁRNĚ NEBEZPEČNÉHO PROSTORU	
OBJEKT SPLAŠKOVÉ KANALIZACE - ČERPAČÍ STANICE	
OBJEKT SPLAŠKOVÉ KANALIZACE - REVIZNÍ ŠACHTA (XX-pořadové číslo)	
OBJEKT SPLAŠKOVÉ KANALIZACE - LAPÁK TUKU	
OBJEKT DEŠŤOVÉ KANALIZACE - REVIZNÍ ŠACHTA (XX-pořadové číslo)	
OBJEKT DEŠŤOVÉ KANALIZACE - VPUSŤ/ULČNÍ	
VPUSŤ (XX-pořadové číslo)	
OBJEKT DEŠŤOVÉ KANALIZACE - LIMOVNÍ ŽLAB (XX-pořadové číslo)	
OBJEKT VODOVODU - VODOHŘNÁ ŠACHTA	
INŽENÝRSKÉ SÍTĚ	
PLYNOVOD - STŘEDOTLAKÝ	STÁVAJÍCÍ
KANALIZACE - DEŠŤOVÁ	NOVÉ
KANALIZACE - SPLAŠKOVÁ	
KANALIZACE - JEDNOTNÁ	
VODOVOD - PITNÁ VODA	
SLABOPROUD - SPRÁVCE	
SLABOPROUD - CETIN	
SILNOPROUD - NÍZKÉ NAPĚTÍ PODZEMNÍ	
SILNOPROUD - NÍZKÉ NAPĚTÍ NADZEMNÍ	
SILNOPROUD - VEŘEJNÉ OSVĚTLENÍ	
LEGENDA NÁPOJNÝCH BODŮ	
(K)	NÁPOJNÝ BOD SPLAŠKOVÉ/JEDNOTNÉ KANALIZACE
(D)	NÁPOJNÝ BOD DEŠŤOVÉ KANALIZACE
(V)	NÁPOJNÝ BOD NA VEŘEJNÝ ŘAD VODOVODU
(E)	NÁPOJNÝ BOD NA VEŘEJNOU ROZVODOVOU SÍŤ
(S)	NÁPOJNÝ BOD VEŘEJNÉHO OSVĚTLENÍ
(U)	NÁPOJNÝ BOD SLABOPROUDÝCH ROZVODŮ

VYTÝČOVACÍ BODY			
	Y, X		Y, X
01	-730666,04, -1047292,09	02	-730632,22, -1047292,94
03	-730623,86, -1047264,99	04	-730619,01, -1047259,94
05	-730603,92, -1047274,46	06	-730617,18, -1047285,13
07	-730621,00, -1047281,45	08	-730632,30, -1047293,20
09	-730636,12, -1047289,52	10	-730647,42, -1047301,27
11	-730651,24, -1047297,60	12	-730662,54, -1047309,34
13	-730670,60, -1047301,59	14	-730663,66, -1047294,38
15	-730644,46, -1047252,51	16	-730640,09, -1047247,97
17	-730642,22, -1047255,08	18	-730637,64, -1047250,33
19	-730684,07, -1047292,18	20	-730645,21, -1047251,79
21	-730591,11, -1047281,51	22	-730593,76, -1047286,47
23	-730593,03, -1047288,68	24	-730600,38, -1047283,71
25	-730595,29, -1047316,27	26	-730592,30, -1047316,60
27	-730592,52, -1047318,58	28	-730595,51, -1047318,25

POZNÁMKY	
• PŘOBEH SÍTĚ JE POUZE SHRNÝ A PRO VEŠKERÉ ZEMNÍ A VÝKOPOVÉ PRÁCE JE NUTNO VYTÝČIT SKUTEČNÝ PŘOBEH A OZNÁMIT SPRÁVCŮM ZAČÁTEK STAVBY	
• VÝKRES NEZAHNÍMUE SKRYTÉ AREÁLOVÉ SÍTĚ, KTERÉ NEJSOU VEDENY V EVIDENCI SPRÁVCŮ SÍTÍ	
• ZAKRESLENÍ STÁVAJÍCÍCH INŽENÝRSKÝCH SÍTÍ VYCHÁZÍ Z PODKLADU SPRÁVCŮ JEDNOTLIVÝCH SÍTÍ PŘEDPOKLADU DODRŽENÍ PROSTOROVÉ NORMY ČSN 73 6005	
• ZA VYTÝČENÍ, OCHRANU A ZAJIŠTĚNÍ FUNKČNOSTI NESE ZODPOVĚDNOST VÝŠŠÍ DODAVATEL STAVBY, VEŠKERÉ PRÁCE V OCHRANNÝCH PÁSMECH INŽENÝRSKÝCH SÍTÍ ŘÍDÍ A KOORDINUJE VÝŠŠÍ DODAVATEL STAVBY	
• ZAKRESLENÁ KABELOVÁ VEDENÍ URČUJÍ TRASU KABELŮ, NIKOLI POČET KABELŮ	
• VEŠKERÉ VÝČÍSLENÉ PLOCHY V LEGENDĚ JSOU POUZE INFORMATIVNÍ A JE NUTNO JE PŘEKONTROLOVAT	

0,000 = - m. n. B.p.v.
generální projektant
A99
architekt Ing. arch. Jiří Belta
HP Ing. Ivana Ambrožová
ved. projektant Ing. Martin Jeřábek
stavebník Městská část Praha - Dubeč

Atelier 99 s.r.o.
Purkyňova 71/99
612 00 Brno
VS-ingline, s.r.o.
Ornůstevní 369, Želeč
vsingline@vsbuild.cz
www.vsingline.cz
zakázka A-20-01
datum 08/2021
stáje DPS
měřiko 1200

projektant části
vyraboval Bc. David Svoboda
kontroloval Ing. Miroslav Červeny
zodp. projektant Ing. Zdeněk Matiška
Městská část Praha - Dubeč, Starodubečská 491/36, 10700 Praha 10
**MATEŘSKÁ ŠKOLA
PRAHA - DUBEČ**
IO 301 - VENKOVNÍ ROZVODY VODOVODU
D.1 DOKUMENTACE STAVEBNÍHO NEBO INŽENÝRSKÉHO OBJEKTU
název stavby
objekt
část
název dokumentu
SITUACE
číslo přílohy

číslo par
I
A-20-01
08/2021
DPS
1200