


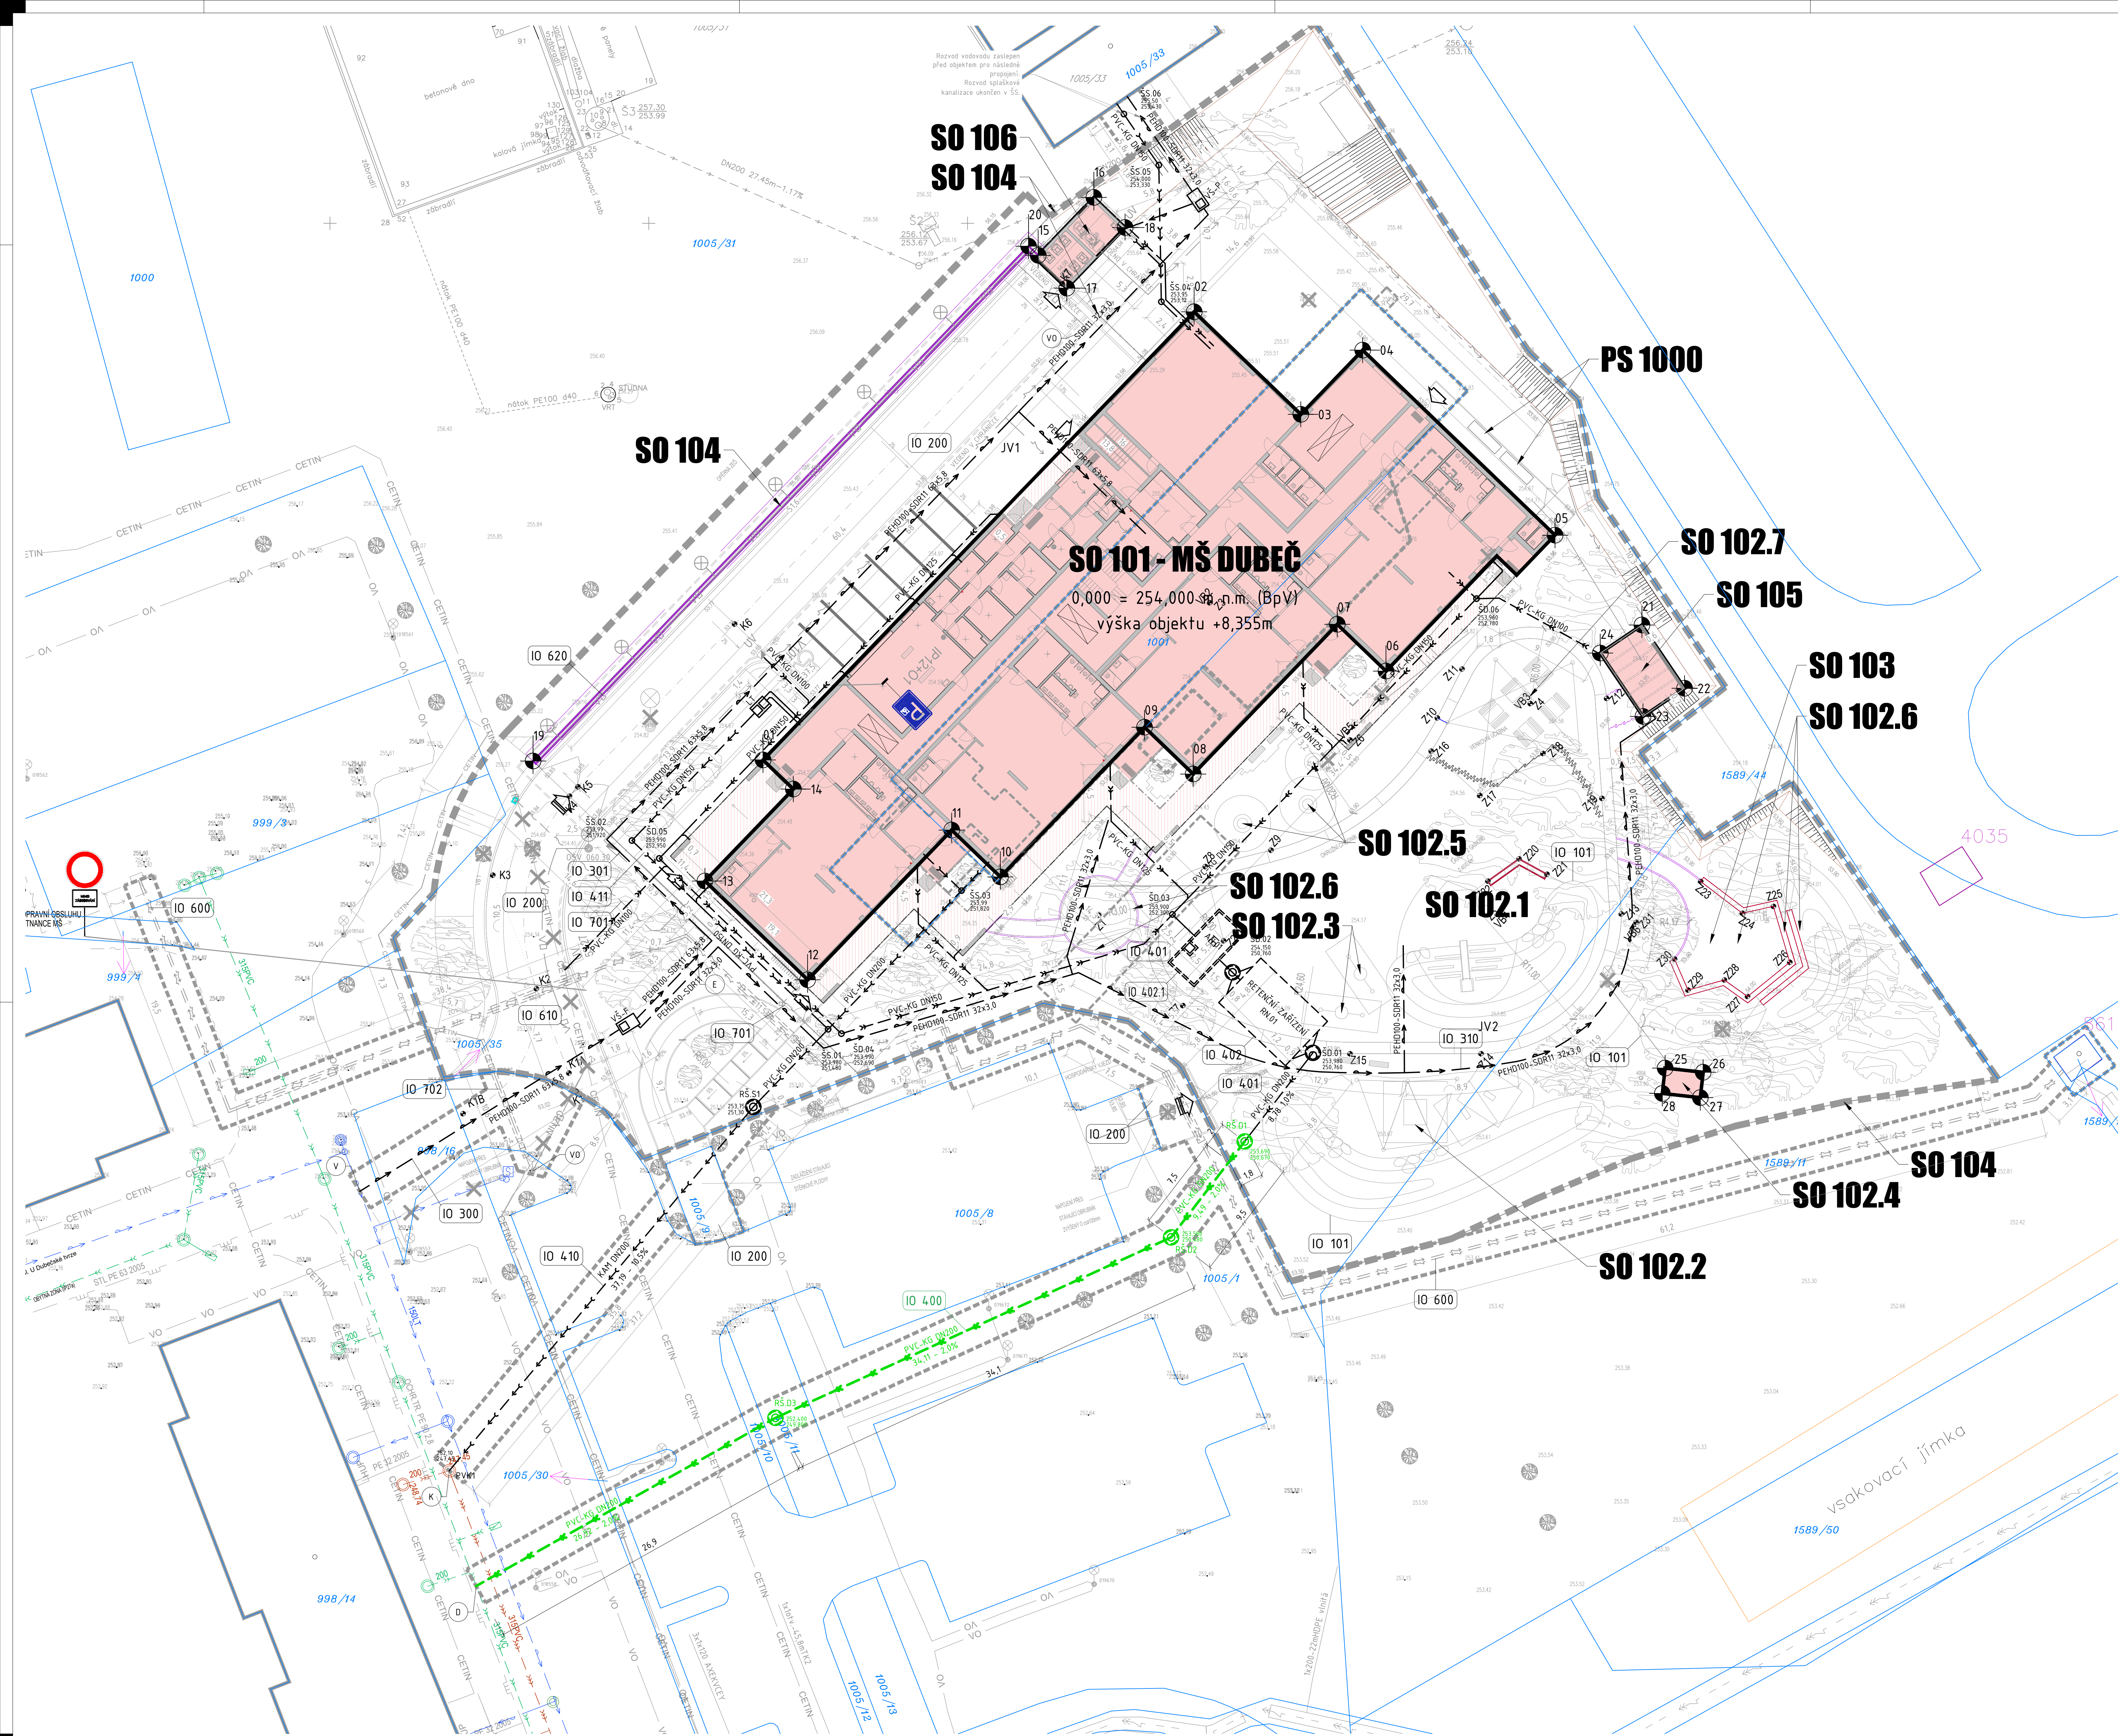

OBJEKTÁŽ STAVBY					
STAVEBNÍ OBJEKTY					
DZN.	NÁZEV	ZASTAVĚNÁ PLOCHA	OBESTAVĚNÝ PROSTOR	NULA OBJEKTU	NEJVYŠŠÍ BOD OBJEKTU
SO 101	MATEŘSKÁ ŠKOLA	1 739,30 m²	8 514,50 m²	254,00	+8,355 m
SO 102	ZAHRADA MATEŘSKÉ ŠKOLY - HEJNÉ PRVKY	-	-	-	-
SO 102.1	MLHOVISTÉ SE SKLUZAVKOU	55,69 m²	-	-	-
SO 102.2	PÍSKOVISTÉ S PROLÉZAČKAMI	85,85 m²	-	-	-
SO 102.3	HOUPAČKY	28,78 m²	-	-	-
SO 102.4	ZAHRADNÍ DOMEK PRO DĚTI	6,00 m²	9,00 m²	-	-
SO 102.5	ZEMNÍ TRAMPOLÍN	45,82 m²	-	-	-
SO 102.6	ZAHRADNÍ VYBAVENÍ	16,97 m²	-	-	-
SO 102.7	VENKOVNÍ UČEBNA	***** m²	-	-	-
SO 103	AMFITEÁTR	***** m²	-	-	-
SO 104	OPLOCENÍ	-	-	-	+180 m
SO 105	SKLAD ZAHRADNÍHO NÁBYTKU	23,59 m²	73,85 m²	253,95	+280 m
SO 106	PRÍSTŘEŠEK NA ODPAVKY A ZAHRADNÍ TECHNIKU	22,44 m²	68,45 m²	254,08	+265 m
INŽENÝRSKÉ OBJEKTY					
IO 100	PŘÍPRAVA ÚZEMÍ, TERÉNNÍ ÚPRAVY	IO 402.1	AKUMULAČNÍ NÁDRŽ		
IO 101	KONEČNÉ TERÉNNÍ ÚPRAVY	IO 410	PŘÍPOJKA KANALIZACE SPLAŠKOVÉ		
IO 200	KOMUNIKACE A ZPEVNĚNÉ PLOCHY	IO 411	VENKOVNÍ ROZVODY KANALIZACE SPLAŠKOVÉ		
IO 300	PŘÍPOJKA VODOVODU	IO 600	PŘÍPOJKA SILNOPROUDU		
IO 301	VENKOVNÍ ROZVODY VODOVODU	IO 610	VEŘEJNÉ VENKOVNÍ OSVĚTLENÍ		
IO 310	PÁTERNÍ ROZVODY ZÁVLHNOVÉ VODY	IO 620	ROZVODY VENKOVNÍHO OSVĚTLENÍ		
IO 400	PŘÍPOJKA KANALIZACE DEŠŤOVÉ	IO 701	VENKOVNÍ ROZVODY SLABOPROUDU		
IO 401	VENKOVNÍ ROZVODY KANALIZACE DEŠŤOVÉ	IO 702	PŘELOŽKA CETIN		
IO 402	RETENČNÍ NÁDRŽ	IO 800	SADOVÉ ÚPRAVY		
PROVOZNÍ SOUBORY					
PS 1000	TEPELNÁ ČERPADLA				
PS 2000	GASTROTECHNOLOGIE				

LEGENDA PLOCH A ZNAČEK

NOVÉ

STÁVAJÍCÍ

OBJEKTY - HLAVNÍ HMOTA

OBJEKTY - BALKÓNY, PŘÍSTŘEŠKY

OBJEKTY - PODZEMNÍ (SKLEPY, KOLEKTORY ATD.)

OBJEKTY - DEMOLOVANÉ

STROMY

HRANICE ŘEŠENÉHO ÚZEMÍ - HLAVNÍ

HRANICE ŘEŠENÉHO ÚZEMÍ - VEDLEŠÍ

HRANICE POZEMNÍ DLE KATASTRU NEMOVITOSTÍ

PARCELNÍ ČÍSLO DLE KATASTRU NEMOVITOSTÍ

GEODETICKÉ ZAMĚŘENÍ

VÝŠKOVÁ ABSOLUTNÍ HODNOTA TERÉNU

VSTUP

VJEZD

JTSK SOUŘADNICE

VENKOVNÍ SVÍTIDLO

HYDRANT PODZEMNÍ / NADZEMNÍ

RUŠENÉ OBJEKTY

ROZHLÍDELO TROJÚHELNÍKY

OPLOCENÍ - BEZ ROZÚŠENÍ

HRANICE POŽÁRNĚ NEBEZPEČNÉHO PROSTORU

OBJEKT SPLAŠKOVÉ KANALIZACE - ČERPAČÍ STANICE

OBJEKT SPLAŠKOVÉ KANALIZACE - REVIZNÍ ŠACHTA (XX-pořadové číslo)

OBJEKT SPLAŠKOVÉ KANALIZACE - LAPÁK TUKU

OBJEKT DEŠŤOVÉ KANALIZACE - REVIZNÍ ŠACHTA (XX-pořadové číslo)

OBJEKT DEŠŤOVÉ KANALIZACE - VPUSŤ/ULČNÍ

VPUSŤ (XX-pořadové číslo)

OBJEKT DEŠŤOVÉ KANALIZACE - LIDNOVÝ ŽLAB (XX-pořadové číslo)

OBJEKT VODOVODU - VODOHŘBNÁ ŠACHTA

690/1

183.80

53.85

XY = 690, 000

VS

INŽENÝRSKÉ SÍTĚ

STÁVAJÍCÍ

NOVÉ

PLYNOVOD - STŘEDOTLAKÝ

KANALIZACE - DEŠŤOVÁ

KANALIZACE - SPLAŠKOVÁ

KANALIZACE - JEDNOTNÁ

VODOVOD - PITNÁ VODA

SLABOPROUD - SPRÁVCE

SLABOPROUD - CETIN

SILNOPROUD - NÍZKÉ NAPĚTÍ PODZEMNÍ

SILNOPROUD - NÍZKÉ NAPĚTÍ NADZEMNÍ

SILNOPROUD - VEŘEJNÉ OSVĚTLENÍ

LEGENDA NÁPOJNÝCH BODŮ

NÁPOJNÝ BOD SPLAŠKOVÉ/JEDNOTNÉ KANALIZACE

NÁPOJNÝ BOD DEŠŤOVÉ KANALIZACE

NÁPOJNÝ BOD NA VEŘEJNÝ ŘAD VODOVODU

NÁPOJNÝ BOD NA VEŘEJNOU ROZVODNOU SÍŤ

NÁPOJNÝ BOD VEŘEJNÉHO OSVĚTLENÍ

NÁPOJNÝ BOD SLABOPROUDÝCH ROZVODŮ

VYTÝČOVACÍ BODY

	Y, X		Y, X
01	-730666.04, -1047292.09	02	-730632.22, -1047292.94
03	-730623.86, -1047264.99	04	-730619.01, -1047259.94
05	-730603.92, -1047274.46	06	-730617.18, -1047285.13
07	-730621.00, -1047281.45	08	-730632.30, -1047293.20
09	-730636.12, -1047289.52	10	-730647.42, -1047301.27
11	-730651.24, -1047297.60	12	-730662.54, -1047309.34
13	-730670.60, -1047301.59	14	-730663.66, -1047294.38
15	-730644.46, -1047252.51	16	-730640.09, -1047247.97
17	-730642.22, -1047255.08	18	-730637.64, -1047250.33
19	-730684.07, -1047292.18	20	-730645.21, -1047251.79
21	-730591.11, -1047281.51	22	-730593.76, -1047286.47
23	-730593.03, -1047288.68	24	-730600.38, -1047283.71
25	-730595.29, -1047316.27	26	-730592.30, -1047316.60
27	-730592.52, -1047318.58	28	-730595.51, -1047318.25

POZNÁMKY

• PROBĚH SÍTĚ JE POUZE SHRNÝ A PRO VEŠKERÉ ZEMNÍ A VÝKOPOVÉ PRÁCE JE NUTNO VYTÝČIT SKUTEČNÝ PROBĚH A OZNÁMIT SPRÁVCŮM ZAČÁTEK STAVBY

• VÝKRES NEZAHNÍMUE SKRYTÉ AREÁLOVÉ SÍTĚ, KTERÉ NEJSOU VEDENY V EVIDENCI SPRÁVCŮ SÍTÍ

• ZAKRESLENÍ STÁVAJÍCÍCH INŽENÝRSKÝCH SÍTÍ VYCHÁZÍ Z PODKLADU SPRÁVCŮ JEDNOTLIVÝCH SÍTÍ

• PŘEDPOKLADU DODRŽENÍ PROSTOROVÉ NORMY ČSN 73 6005

• ZA VYTÝČENÍ, OCHRANU A ZAJIŠTĚNÍ FUNKČNOSTI NESE ZODPOVĚDNOST VÝŠŠÍ DODAVATEL STAVBY, VEŠKERÉ PRÁCE V OCHRANÝCH PÁSMECH INŽENÝRSKÝCH SÍTÍ ŘÍDÍ A KOORDINUJE VÝŠŠÍ DODAVATEL STAVBY

• ZAKRESLENÁ KABELOVÁ VEDENÍ URČUJÍ TRASU KABELŮ, NIKOLI POČET KABELŮ

• VEŠKERÉ VÝČÍSLENÉ PLOCHY V LEGENDĚ JSOU POUZE INFORMATIVNÍ A JE NUTNO JE PŘEKONTROLOVAT

0,000 = - m. n. B.p.v.

generální projektant

A99

Atelier 99 s.r.o.
Purkyňova 71/99
612 00 Brno

architekt Ing. arch. Jiří Beltač

HP Ing. Ivana Ambrožová

ved. projektant Ing. Martin Jeřábek

stavebník Městská část Praha - Dubeč, Starodubečská 491/36, 10700 Praha 10

projektant části

VS

VS-ingline, s.r.o.
Drůžstevní 369, Želečice
vsingline@vsbuild.cz
www.vsingline.cz

vypracoval Bc. David Svoboda

kontroloval Ing. Miloš Červenyý

zodp. projektant Ing. Zdeněk Matiška

Stavba: Městská část Praha - Dubeč, Starodubečská 491/36, 10700 Praha 10

název stavby

objekt

část

název dokumentu

zakázka A-20-01

datum 08/2021

stupeň DPS

mřítko 1200

**MATEŘSKÁ ŠKOLA
PRAHA - DUBEČ**

IO 400 - PŘÍPOJKA KANALIZACE DEŠŤOVÉ

D.1 DOKUMENTACE STAVEBNÍHO NEBO INŽENÝRSKÉHO OBJEKTU

SITUACE

číslo paré

číslo přílohy

101