


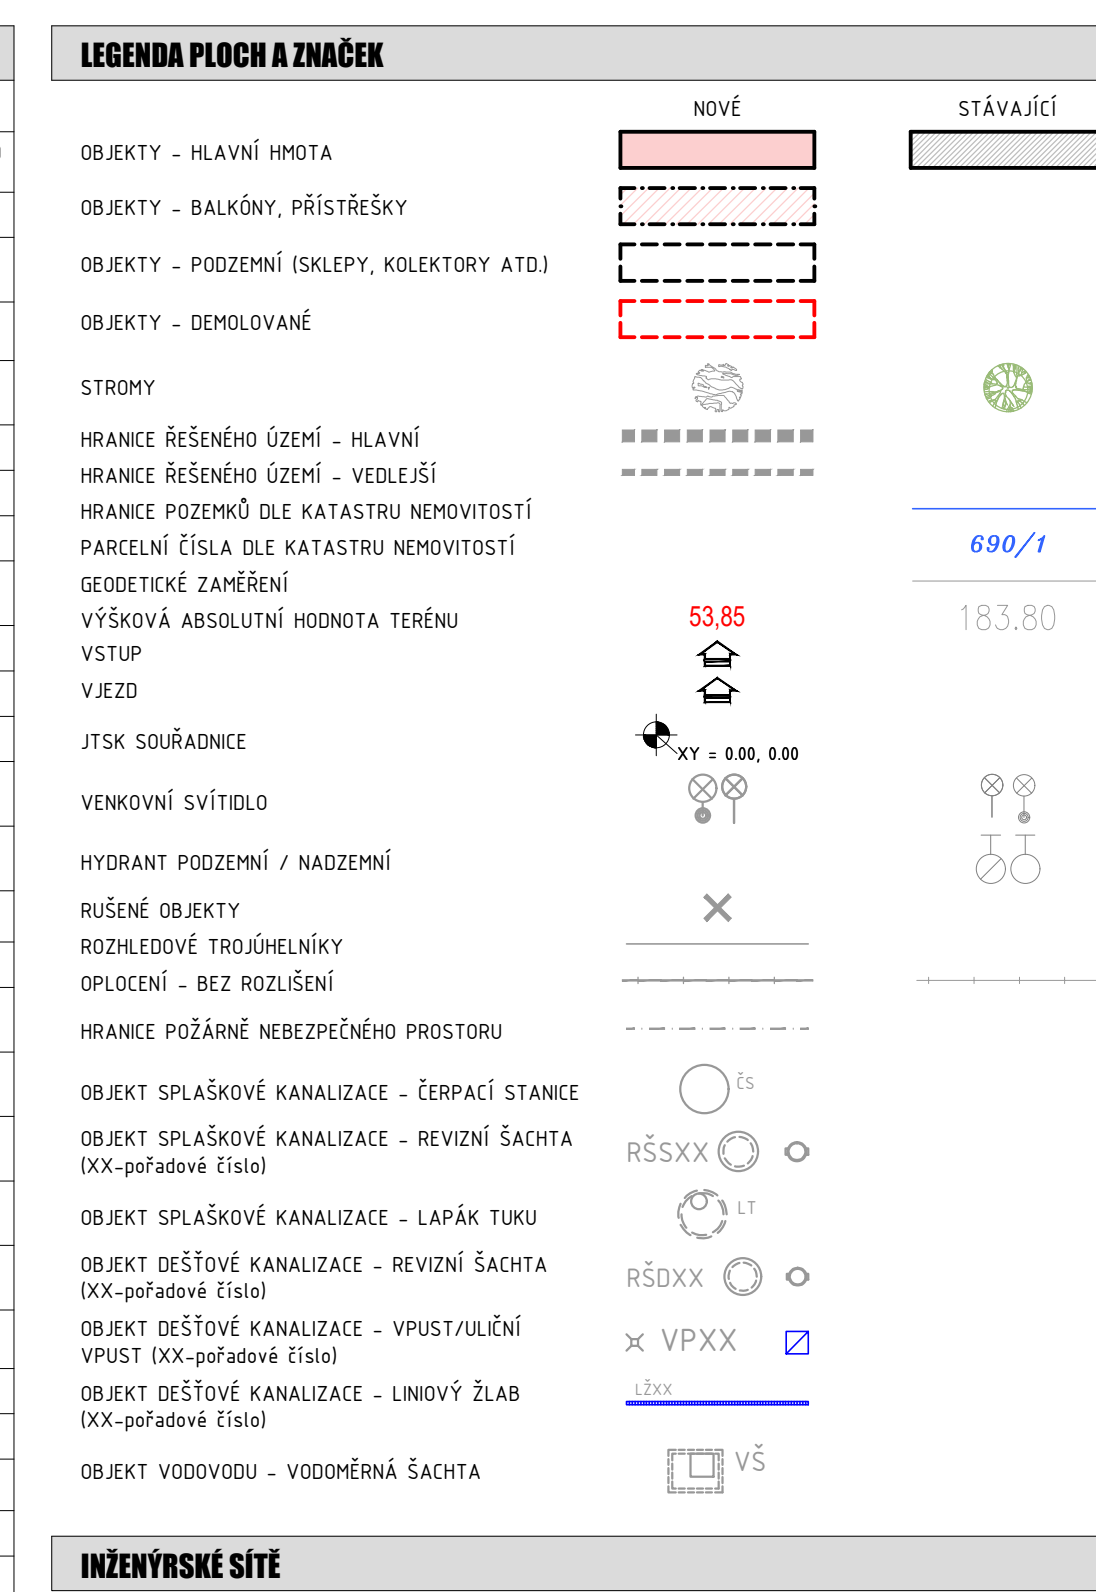

POZNÁMKY

- ZAKRESLENÁ KABELOVÁ VEDENÍ URČUJÍ TRÁSU KABELŮ, NIKOLI POČET KABELŮ
- VŠECHY VYTÝČENÉ PLOCHY V LEGENDĚ JSOU POUZE INFORMATIVNÍ A JE NUTNO JE PŘEKONTROLOVAT